

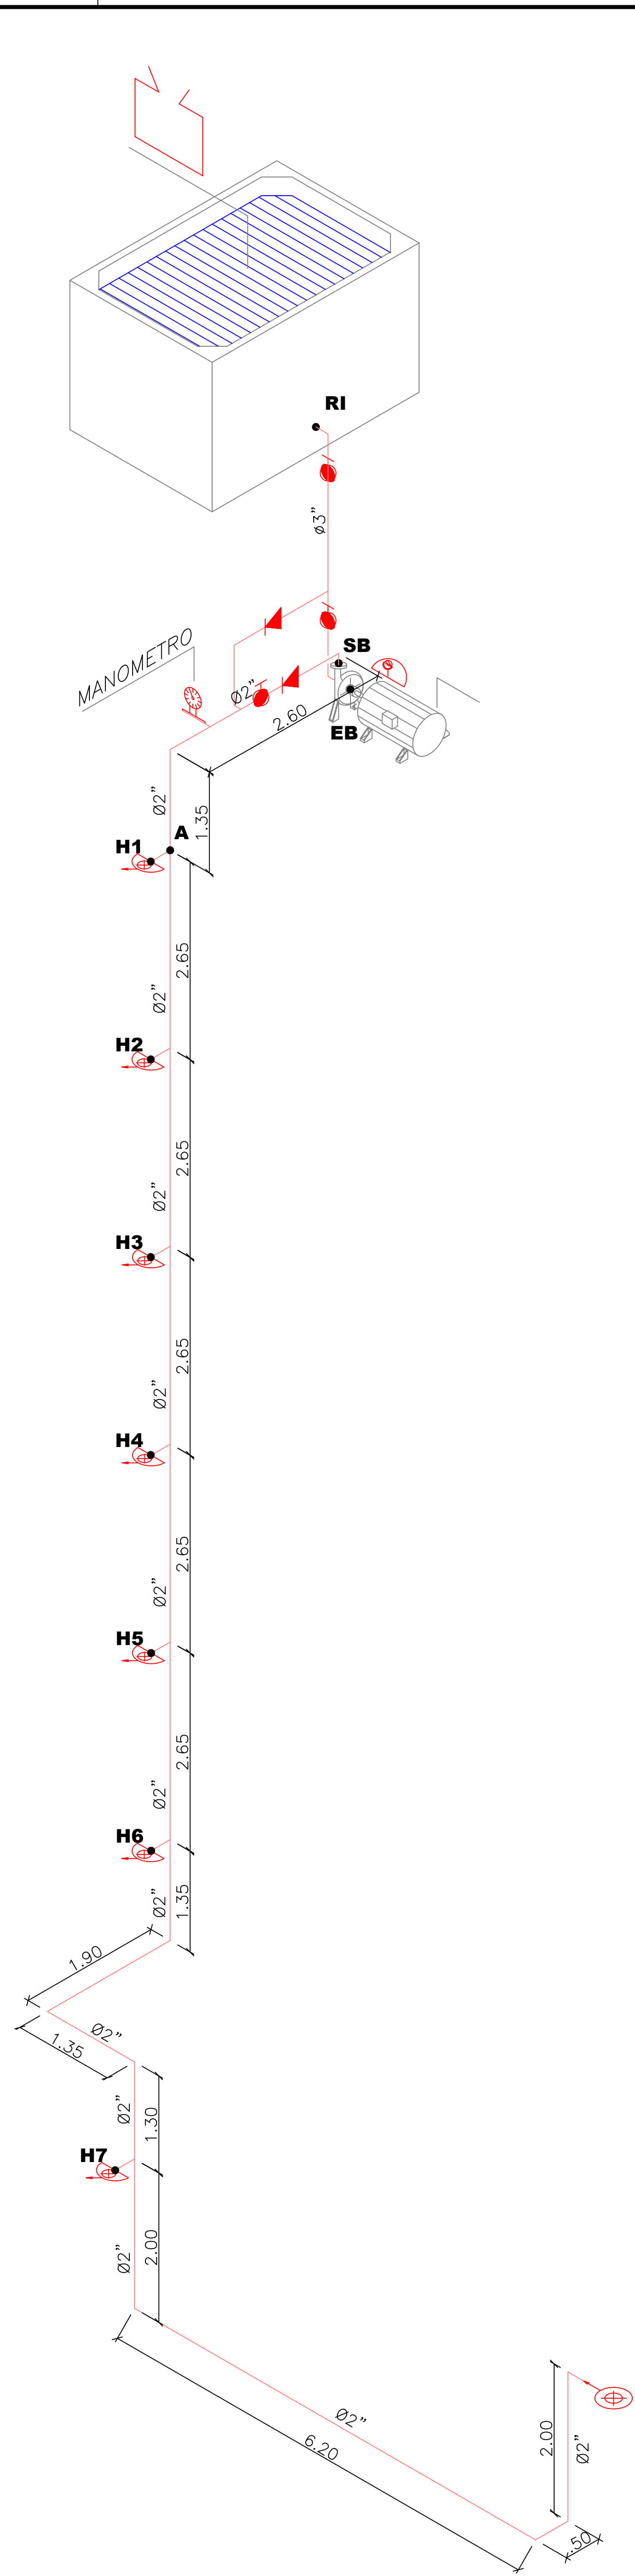
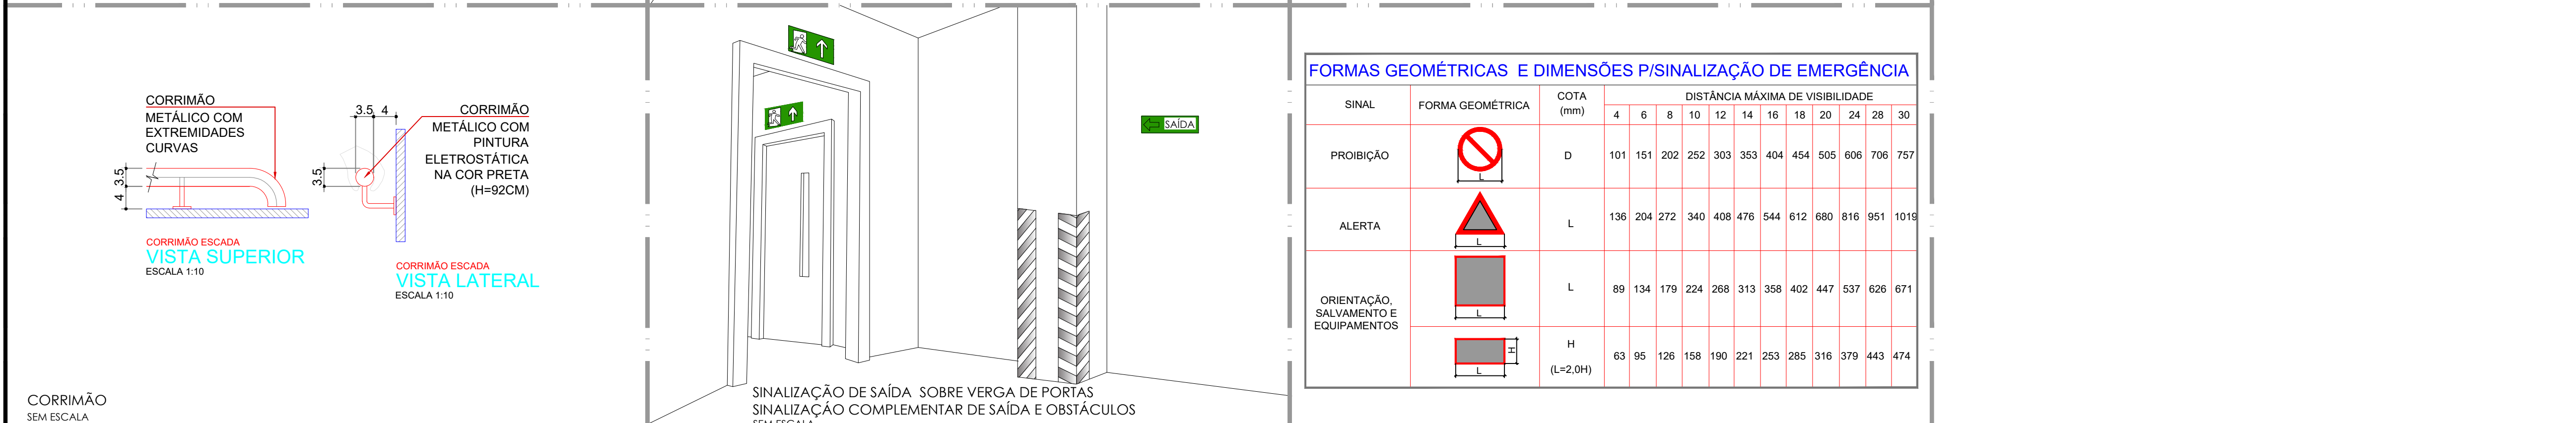
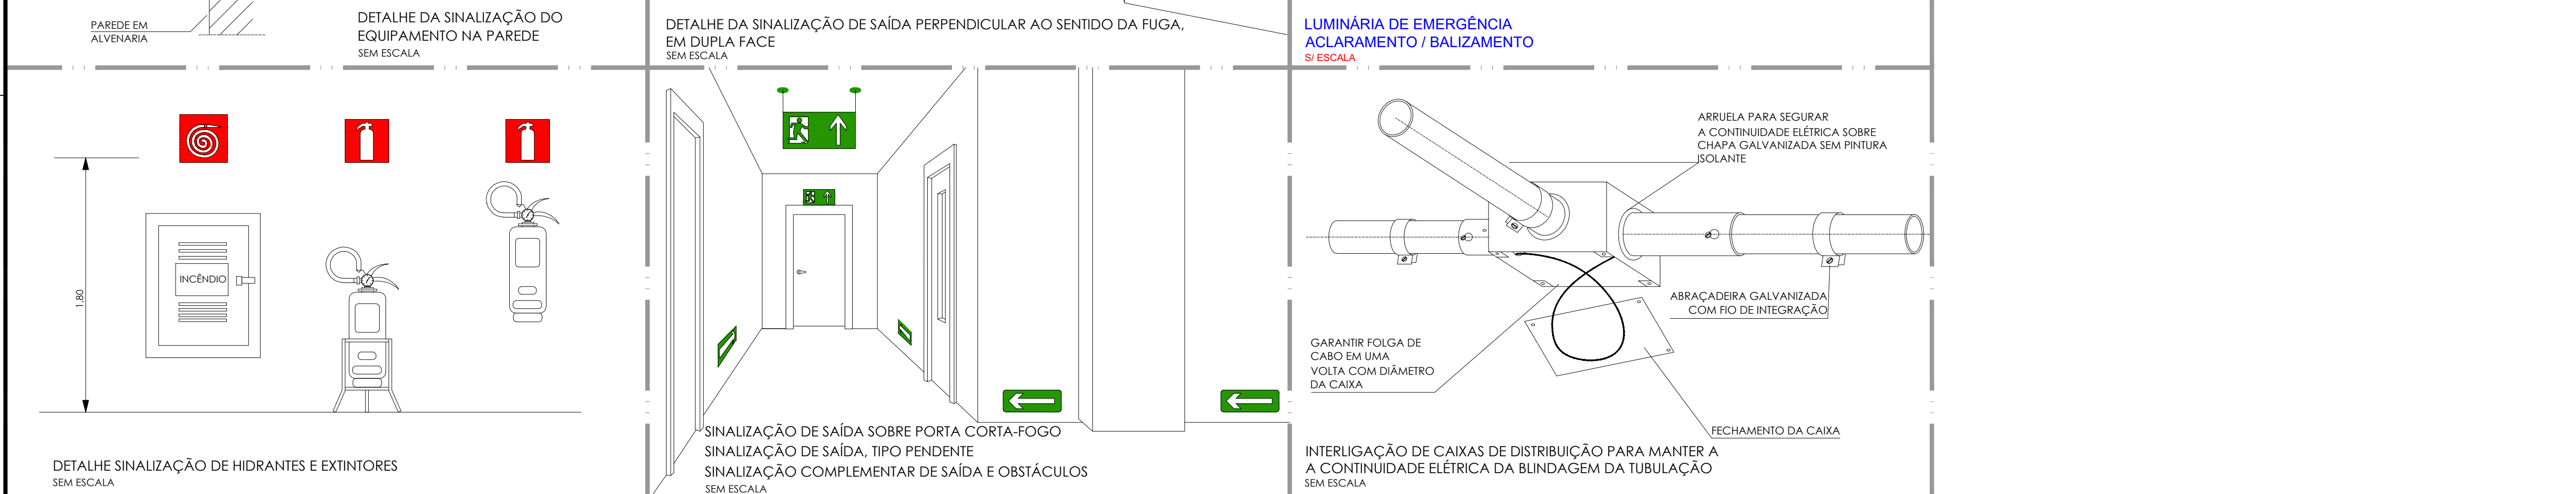
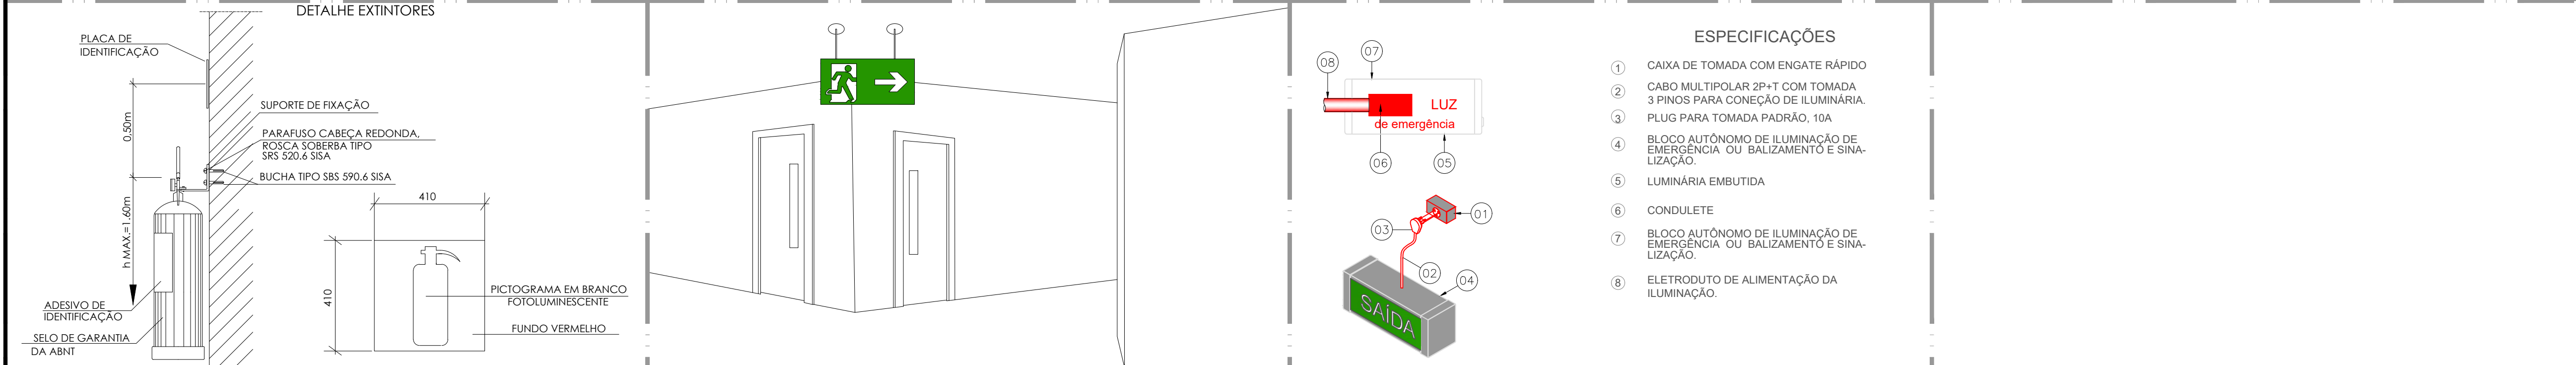


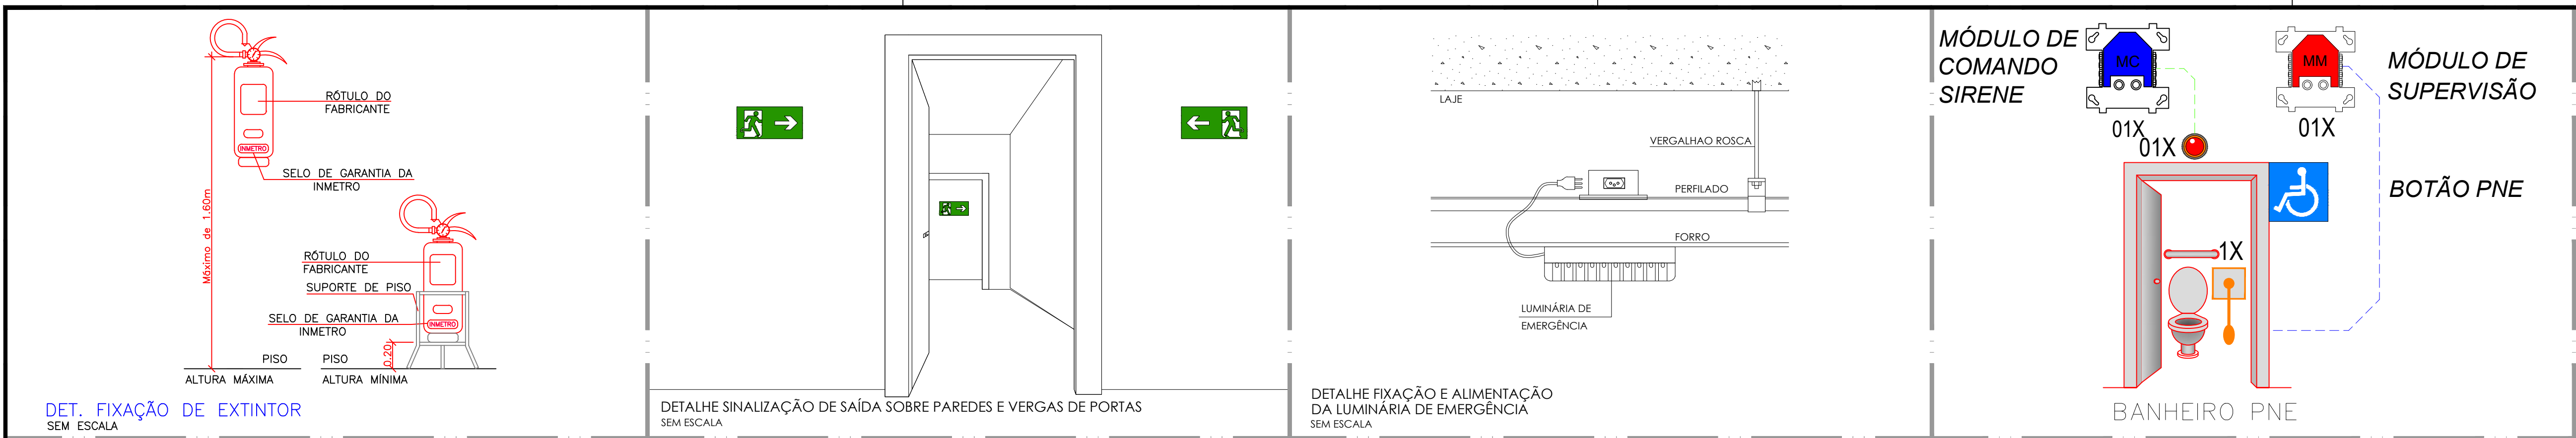

INFORMAÇÕES SOBRE OS SISTEMAS			
EXTINTORES I.T. 21/2025	PÓ QUÍMICO 2A-20BC CO2 5BC ÁGUA PRESSURIZADA 2-A	PÓ QUÍMICO SECO 20BC	
ILUMINAÇÃO DE EMERGENCIA I.T. 18/2025	BLOCOS AUTOMÁTICOS COM BATERIAS EMBUTIDAS NAS LUMINÁRIAS . AUTONOMIA MÍNIMA DE 01 HORA . NBR 10898/99 .		
ALARME I.T. 19/2025	BOTOEIRA TIPO "QUEBRA-VIDRO", JUNTO A CADA HIDRANTE. CENTRAL DE ALARME LOCALADA PRÓXIMA AO HALL DE ENTRADA		
INSTALAÇÕES ELÉTRICAS I.T. 41/2025	SIRENE(AVISADOR SONORO) LOCALAS PRÓXIMAS AOS HIDRANTES- NO PAVIMENTO TERREO. COM SONORIDADE DE INTENSIDADE ENTRE 90 e 115 db –frequência 400 a 500 hertz		
COMPARTIMENTAÇÃO VERTICAL/HORIZONTAL I.T. 09/2025	ATENDERÁ A I.T. N° 09/2025		
SINALIZAÇÃO I.T. 20/2025	ATENDERÁ A IT 20/2025 DO CBPMESP ATRAVES DE LUZES DE BALIZAMENTO. SETAS INDICATIVAS DE ROTA DE FUGA . ADESIVOS INDICATIVOS DE EQUIPAMENTOS (HIDRANTES, EXTINTORES).		
HIDRANTES I.T. 22/2025	MANGUEIRAS SERÃO DE 15 metros. (02 lances de 15m/cada) DN 40mm. ESQUICHO 40 mm. – Jota Regulvel® O RESERVATÓRIO SUBTERRÂNEO – CAP. 18,00 m3. RESERVATÓRIO EM CONCRETO		
BOMBA	LOCALADA NA CASA DE MÁQUINAS JUNTO A CAIXA D'ÁGUA		
BRIGADA DE INCÊNDIO	CONFORME I.T. 17/2025		
CLASSIFICAÇÃO- TAB.01 -DECRETO ESTADUAL 63.911/2019			
GRUPO	Ocupação	Divisão	Descrição
E	Educação	E-1	ESCOLA
CARGA DE INCÊNDIO - I.T. 14/2025			
Ocupação/USO	Descrição	Divisão	CARGA DE INCÊNDIO EM MJ/m2
Educação	ESCOLA	E-1	300MJ/m2
CLASSIFICAÇÃO DA EDIFICAÇÃO E ÁREA DE RISCO QUANTO A OCUPAÇÃO- TABELA 01 -DECR. ESTADUAL 63.911/2019			
RISCO	CARGA DE INCÊNDIO EM MJ/m2		
BAIXO	300MJ/m2		
CONTROLE DE MATERIAIS DE ACABAMENTOS E REVESTIMENTOS (CMAR) -I.T. 10/2025			
PISO	ACABAMENTO REVESTIMENTO	CLASSE 1 (CERÂMICA/CIEMENTADO/GRANILITE)	
PAREDE	ACABAMENTO REVESTIMENTO	CLASSE 1 (TIJULO DE BARRO)	
TETO E FORRO	ACABAMENTO REVESTIMENTO	CLASSE 1 (TELHA DE BARRO E GALVANIZADA) LAJE IMPERMEABILIZADA	

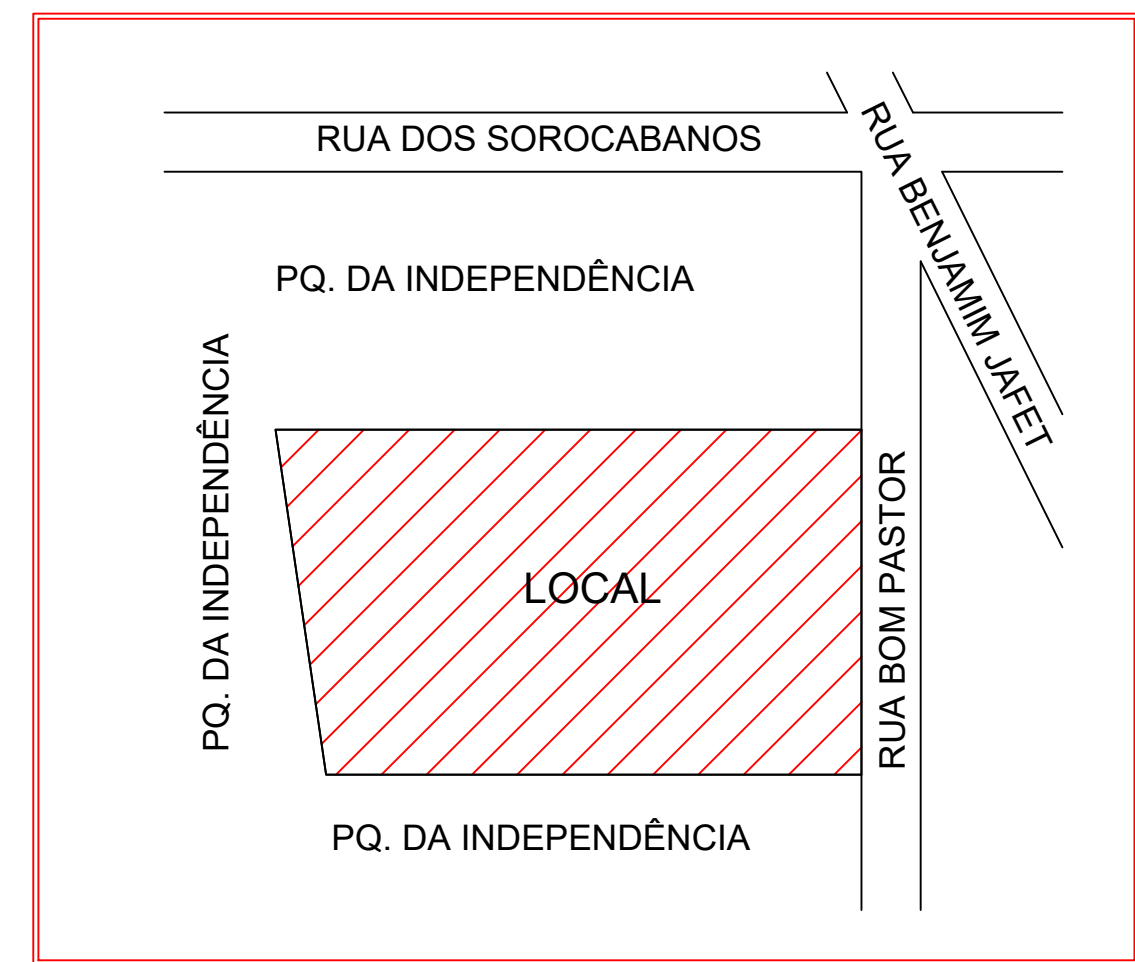

QUADRO DE ÁREA CONSTRuíDA						
Pavimento	Á Construir					Total
	Área Exclusiva		Área Comum			
	Computável	Não Computável Estacionamento	Computável	Não Computável Estacionamento	Não Computável Outros	
Térreo	-----	-----	-----	267,29	35,71	303,00
1º Superior	191,15	-----	3,13	9,92	38,23	242,43
2º Superior	191,15	-----	3,13	9,92	38,23	242,43
3º Superior	191,15	-----	3,13	9,92	38,23	242,43
4º Superior	38,50	-----	-----	26,57	50,15	115,22
5º Superior	78,35	-----	2,60	18,60	15,67	115,22
6º Superior	78,35	-----	2,60	18,60	15,67	115,22
7º Superior	78,35	-----	2,60	18,60	15,67	115,22
Atco	-----	-----	-----	-----	22,79	22,79
Sub-Total	847,00	-----	17,19	112,13	267,29	270,35
Total	-----	864,19	-----	649,77	-----	1.513,96

EXTINTORES	EXTINTOR ÁGUA PRESSURIZADA - 2 A	HIDRANTE SIMPLES	AVISADOR SONORO TIPO SIRENE	SISTEMA DE ILUMINAÇÃO DE EMERGÊNCIA	PONTO DE ILUMINAÇÃO DE EMERGÊNCIA	SAÍDA FINAL DA ROTA DE FUGA	SISTEMA PASSIVO	ELEVADOR MONTACARGA
EXTINTORES	EXTINTOR PÓ QUÍMICO SECO - 20 B.C	HIDRANTE DUPLA	AVISADOR SONORO E VISUAL (COM SIRENE)	SISTEMA DE ILUMINAÇÃO DE EMERGÊNCIA	PONTO DE ILUMINAÇÃO DE EMERGÊNCIA TIPO BALIZAMENTO	DIREÇÃO DE FLUXO DA ROTA DE FUGA	ELEVADOR SIMPLES	ELEVADOR DE EMERGÊNCIA
EXTINTORES	EXTINTOR GÁS DIÓXIDO DE CARBÔNICO - 5 B.C	MANGOTINHO	AVISADOR SONORO TIPO GONGO	SISTEMA DE ILUMINAÇÃO DE EMERGÊNCIA	PONTO DE I. E. A PROVA DE EXPLOSAO	PORTA CORTA FOGO P-60	SHAFT PROTEGIDO	INÍCIO DA ROTA DE FUGA, DISTANCIA PERCORRIDA E DISTANCIA MÁXIMA
EXTINTORES	EXTINTOR ESPUMA MECÂNICA - 2 A-10 B	ACIONADOR DE BOMBA	DETECTOR DE GÁS	SISTEMA DE ILUMINAÇÃO DE EMERGÊNCIA	CENTRAL DO SISTEMA DE ILUMINAÇÃO DE EMERGÊNCIA	PORTA CORTA FOGO P-90	TRAJETO DA ROTA DE FUGA	TRAJETO DA MANGUEIRA
EXTINTORES	EXTINTOR EXTINTOR TIPO ABC - 2 A-20 BC	REGISTRO DE RECALQUE	DETECTOR DE CALOR PONTUAL	SISTEMA DE ILUMINAÇÃO DE EMERGÊNCIA	BATERIAS DE ACUMULADORES PARA O SISTEMA DE I. E.	PORTA COMUM	CENTRAL PREDIAL DE G.L.P.	CHAVE ELÉTRICA PRINCIPAL
EXTINTORES	EXTINTOR ÁGUA PRESSURIZADA - 10 A	REGISTRO DE RECALQUE COM VALVULA DE RETENÇÃO	DETECTOR DE FUMAÇA PONTUAL	SISTEMA DE ILUMINAÇÃO DE EMERGÊNCIA	GRUPO MOTOGERADOR	BARRA ANTIPÂNICO	ÁREAS FRIAS	
EXTINTORES	EXTINTOR PÓ QUÍMICO SECO - 80 B.C	BOMBA TÉCNICA DE INCÊNDIO (BTI)	DETECTOR DE FUMAÇA LINEAR	SISTEMA DE ILUMINAÇÃO DE EMERGÊNCIA	TUBULAÇÃO OU EQUIPAMENTO EXISTENTE A SER MANTIDO	PAREDE CORTA-FOGO		
EXTINTORES	EXTINTOR GÁS DIÓXIDO DE CARBÔNICO - 10 B.C	RESERVA TÉCNICA DE INCÊNDIO (RTI)	ACIONADOR MANUAL DO SISTEMA DE DETECÇÃO E ALARME	SISTEMA DE ILUMINAÇÃO DE EMERGÊNCIA	TUBULAÇÃO OU EQUIPAMENTO EXISTENTE REMOVIDO	PAREDE DE COMPARTIMENTAÇÃO		
EXTINTORES	EXTINTOR ESPUMA MECÂNICA - 6 A-40 B		CENTRAL DE DETECÇÃO E ALARME	SISTEMA DE ILUMINAÇÃO DE EMERGÊNCIA	TUBULAÇÃO OU EQUIPAMENTO NOVO	PAREDE COMUM		
EXTINTORES			BATERIAS DO SISTEMA DE DETECÇÃO E ALARME	SISTEMA DE ILUMINAÇÃO DE EMERGÊNCIA		DIVISÓRIAS LEVES		

PROJETO DE: WJ7 - Empreendimentos Imobiliários

RUA ZAMBEZE N.º 152 Vila Nova Manchester - São Paulo - SP

FORMULÁRIO DE ATENDIMENTO TÉCNICO

INC

PROJETO LEGAL

01/02