


III PLANTA


2 DORMS | 1 SUÍTE

78 M² | 1 VAGA

*PLANTA HUMANIZADA REFERENTE À UNIDADE FINAL 4, COM 78,36 M², COM SUGESTÃO DE DECORAÇÃO. MEDIDAS DE FACE A FACE. OS MÓVEIS, ELETRODOMÉSTICOS, ELETRÔNICOS, ELEMENTOS DE DECORAÇÃO E MATERIAIS DE ACABAMENTO SÃO MERAMENTE ILUSTRATIVOS E NÃO FAZEM PARTE DO CONTRATO DE COMPRA E VENDA DA UNIDADE. O EMPREENDIMENTO SERÁ ENTREGUE CONFORME MEMORIAL DESCRIPTIVO E PLANTAS ANEXAS AO CONTRATO DE COMPRA E VENDA.

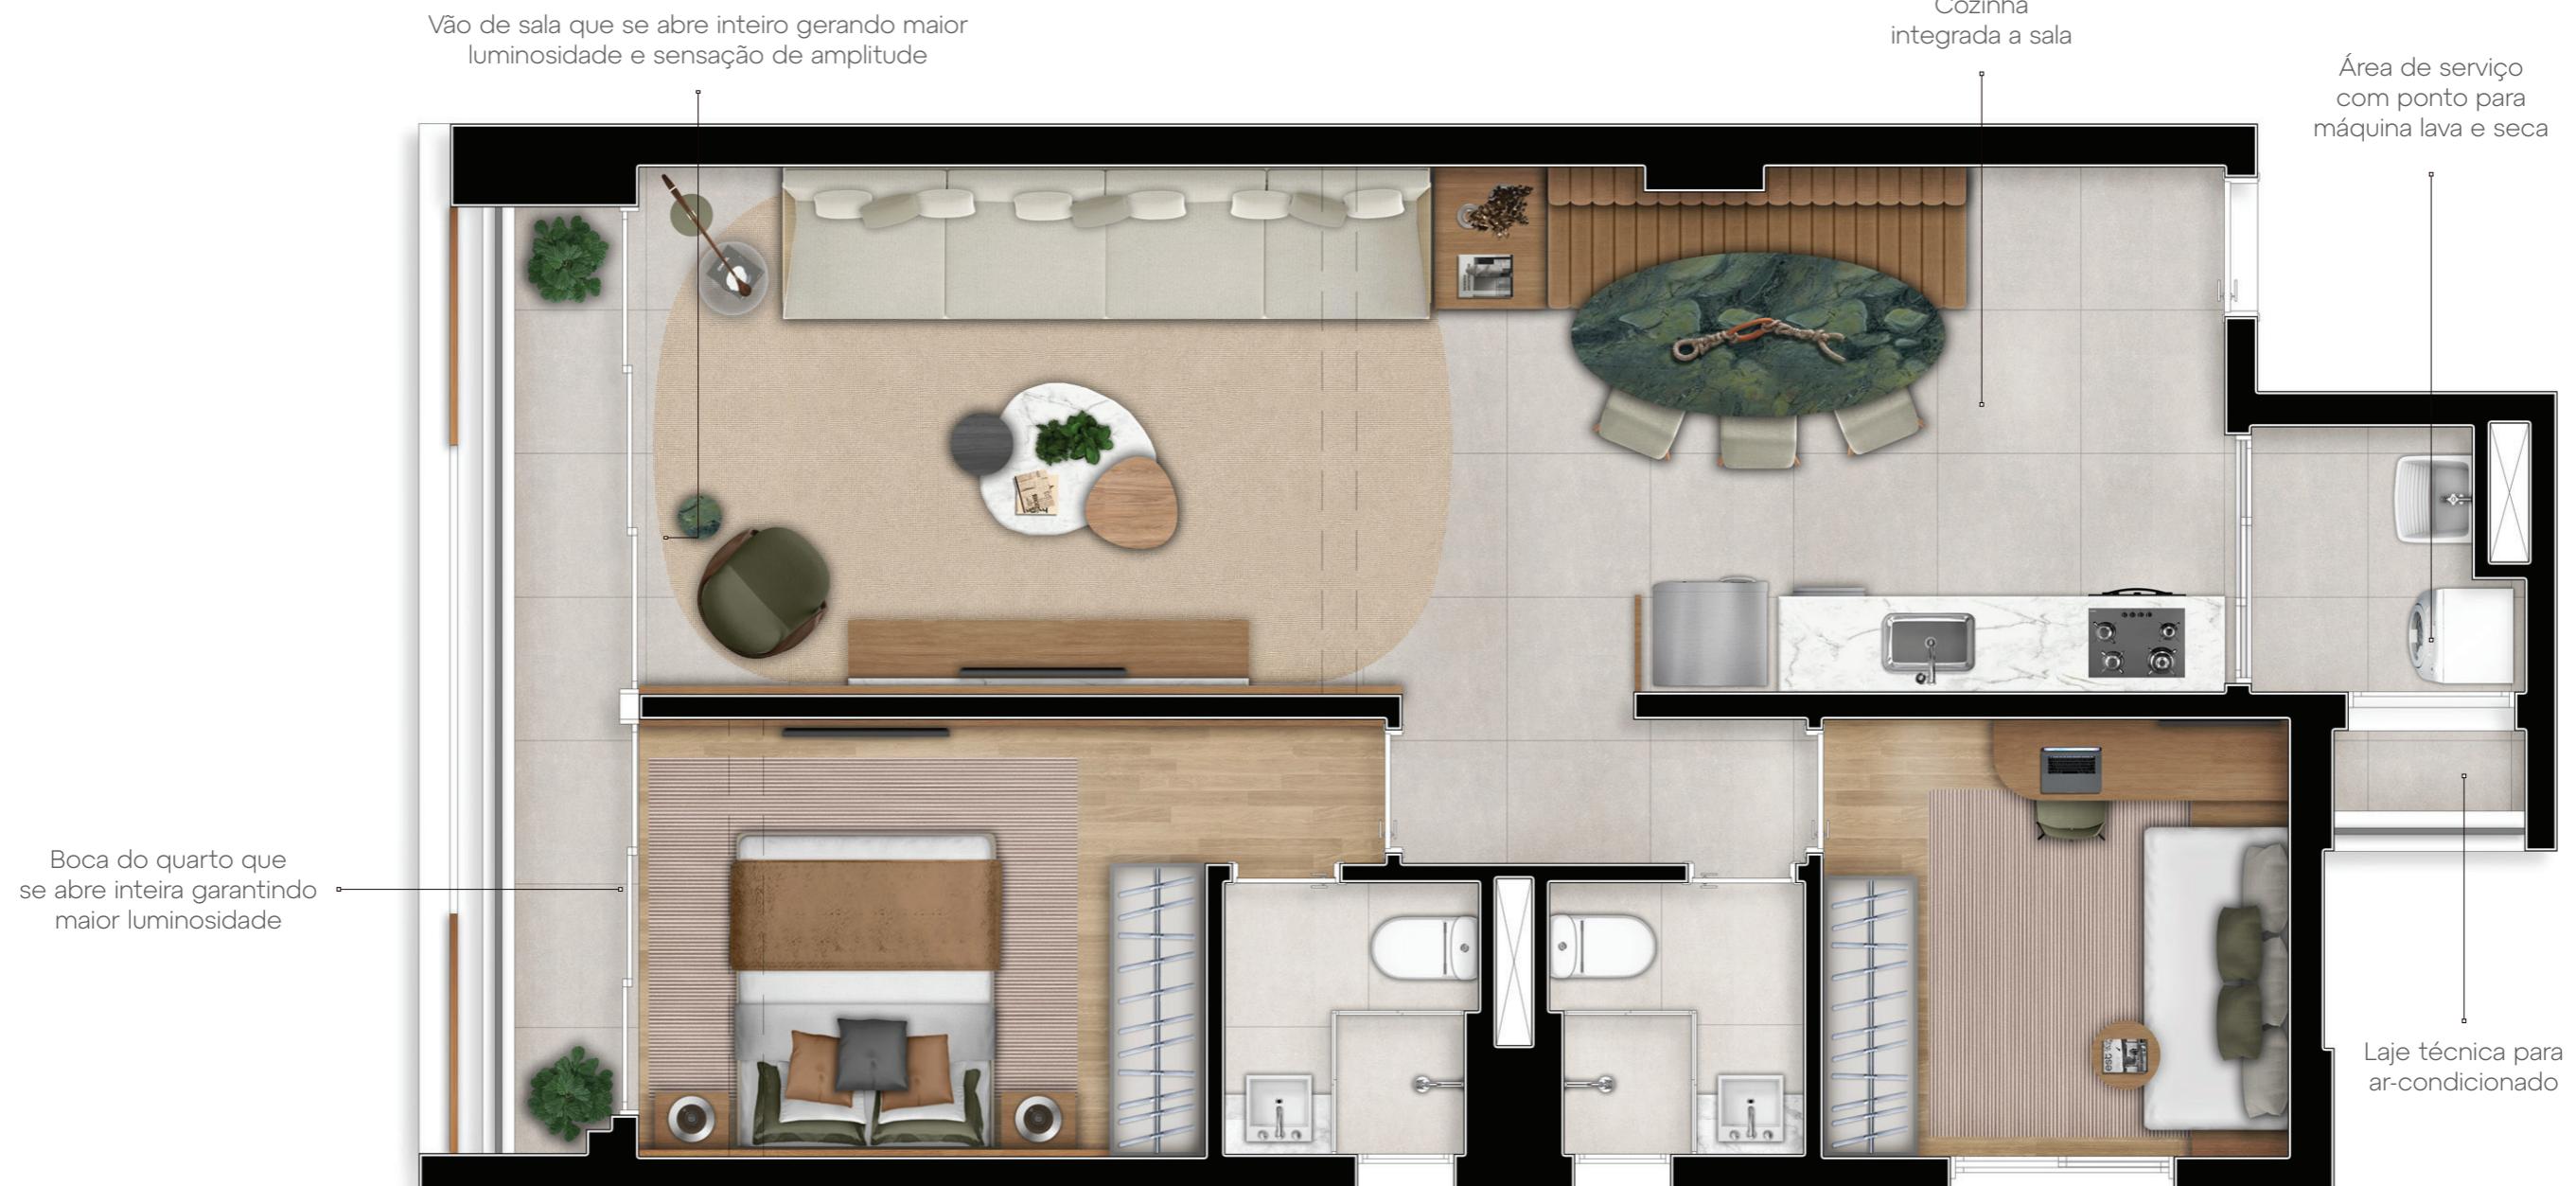

RUA HELEODORA

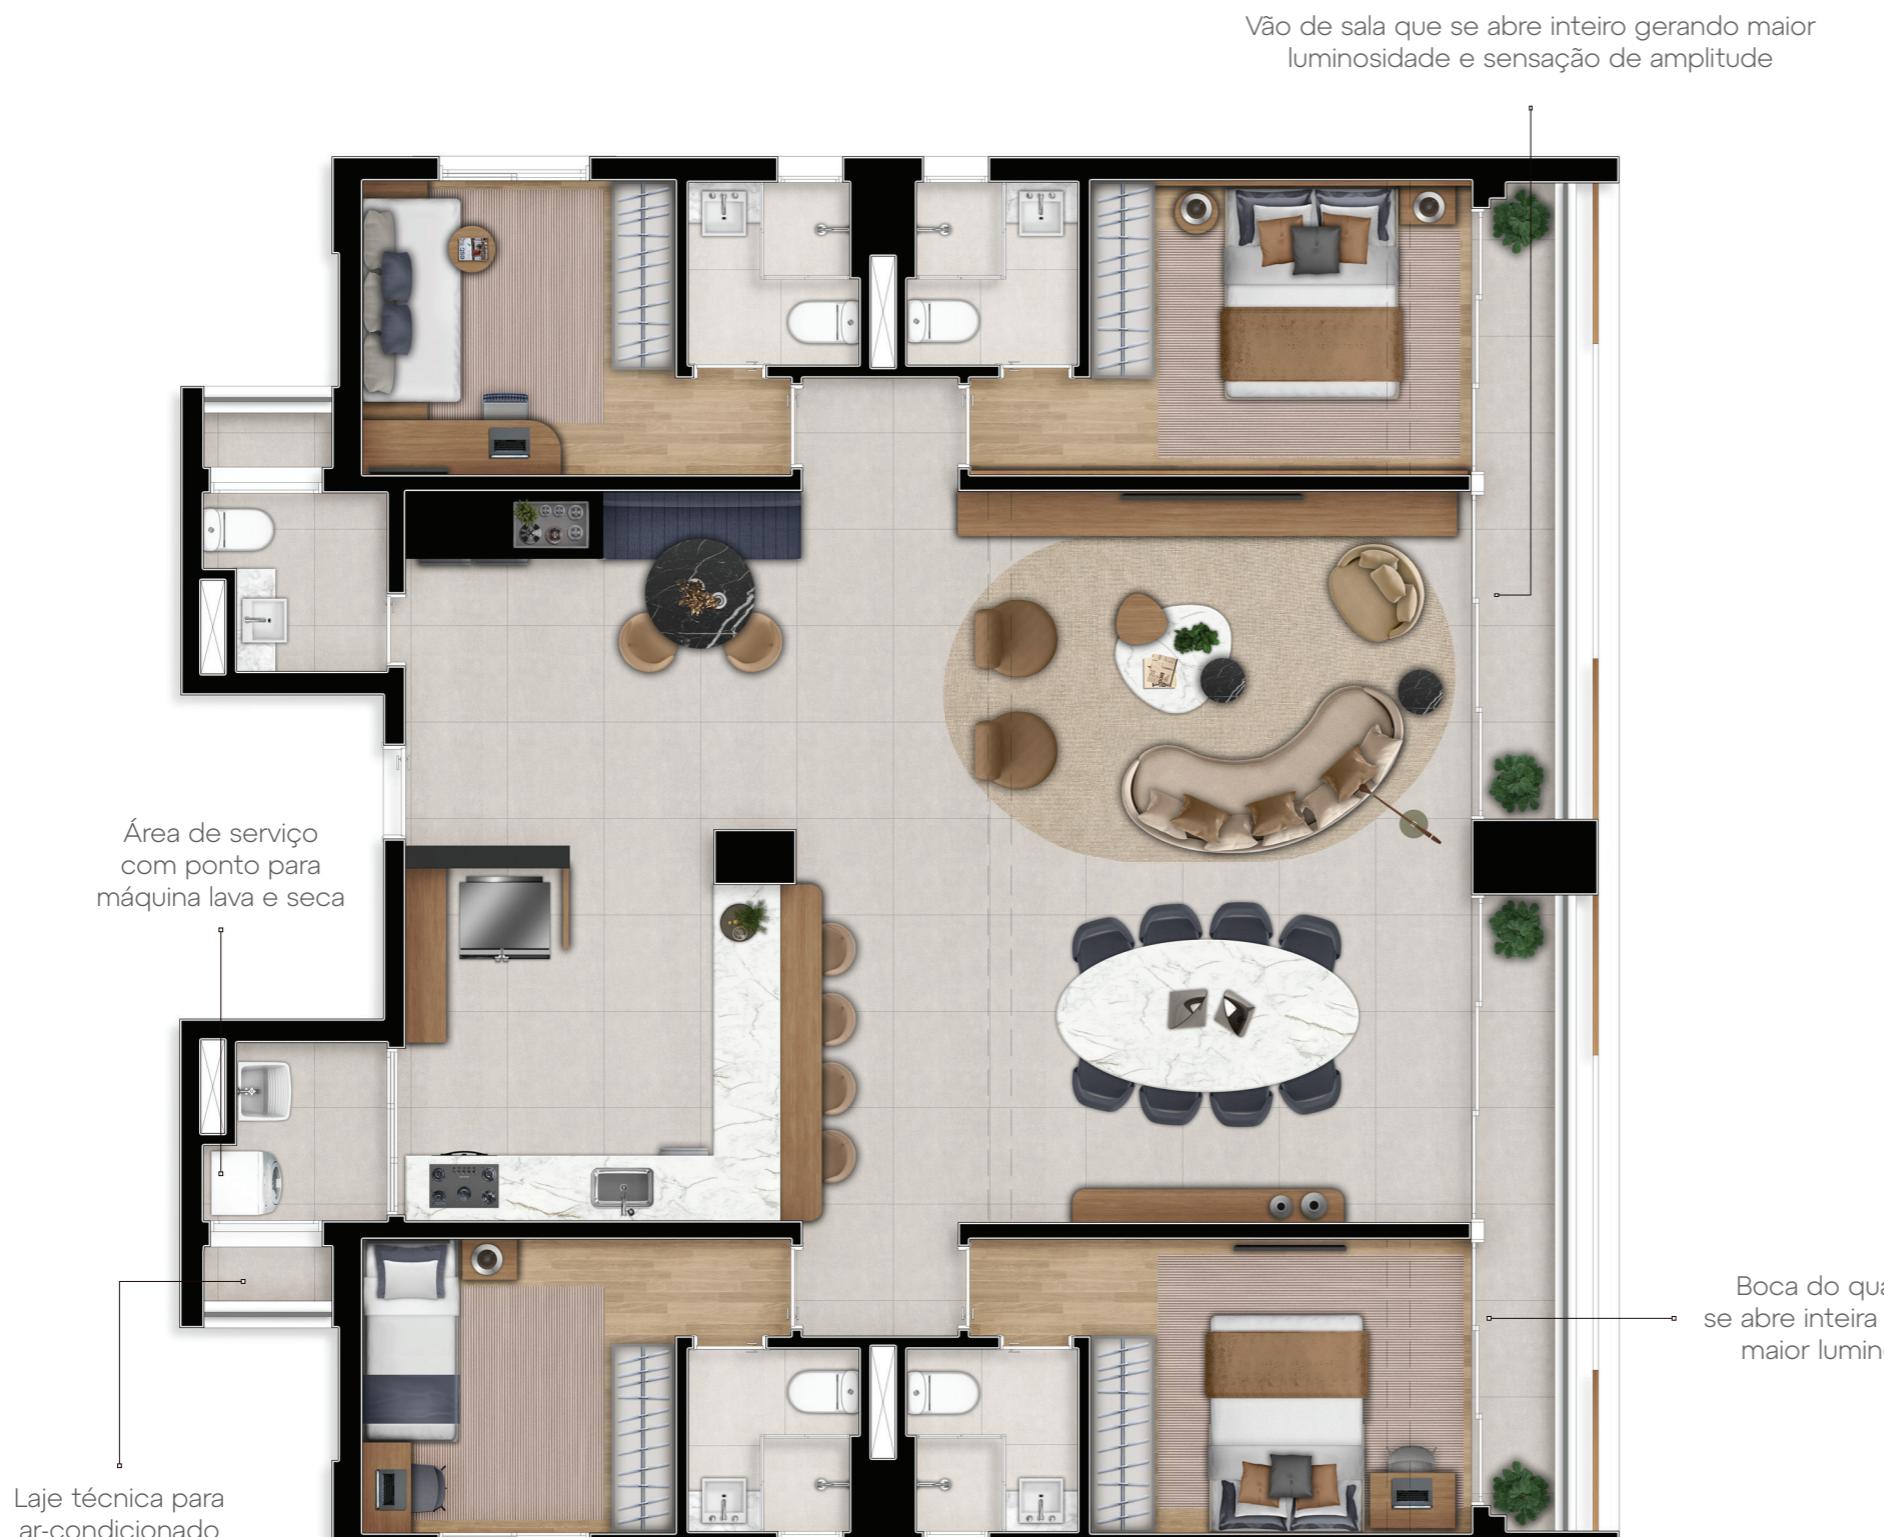

III PLANTA

4 SUÍTES

156 M² | 3 VAGAS

Boca do quarto que se abre inteira garantindo maior luminosidade



Rua Heliodoro
Belo Horizonte - MG

*PLANTA HUMANIZADA REFERENTE À UNIDADE FINAL 1, COM 305,49 M², COM SUGESTÃO DE DECORAÇÃO. MEDIDAS DE FACE A FACE. OS MÓVEIS, ELETRODOMÉSTICOS, ELETRÔNICOS, ELEMENTOS DE DECORAÇÃO E MATERIAIS DE ACABAMENTO SÃO MERAMENTE ILUSTRATIVOS E NÃO FAZEM PARTE DO CONTRATO DE COMPRA E VENDA DA UNIDADE. O EMPREENDIMENTO SERÁ ENTREGUE CONFORME MEMORIAL DESCRIPTIVO E PLANTAS ANEXAS AO CONTRATO DE COMPRA E VENDA.