


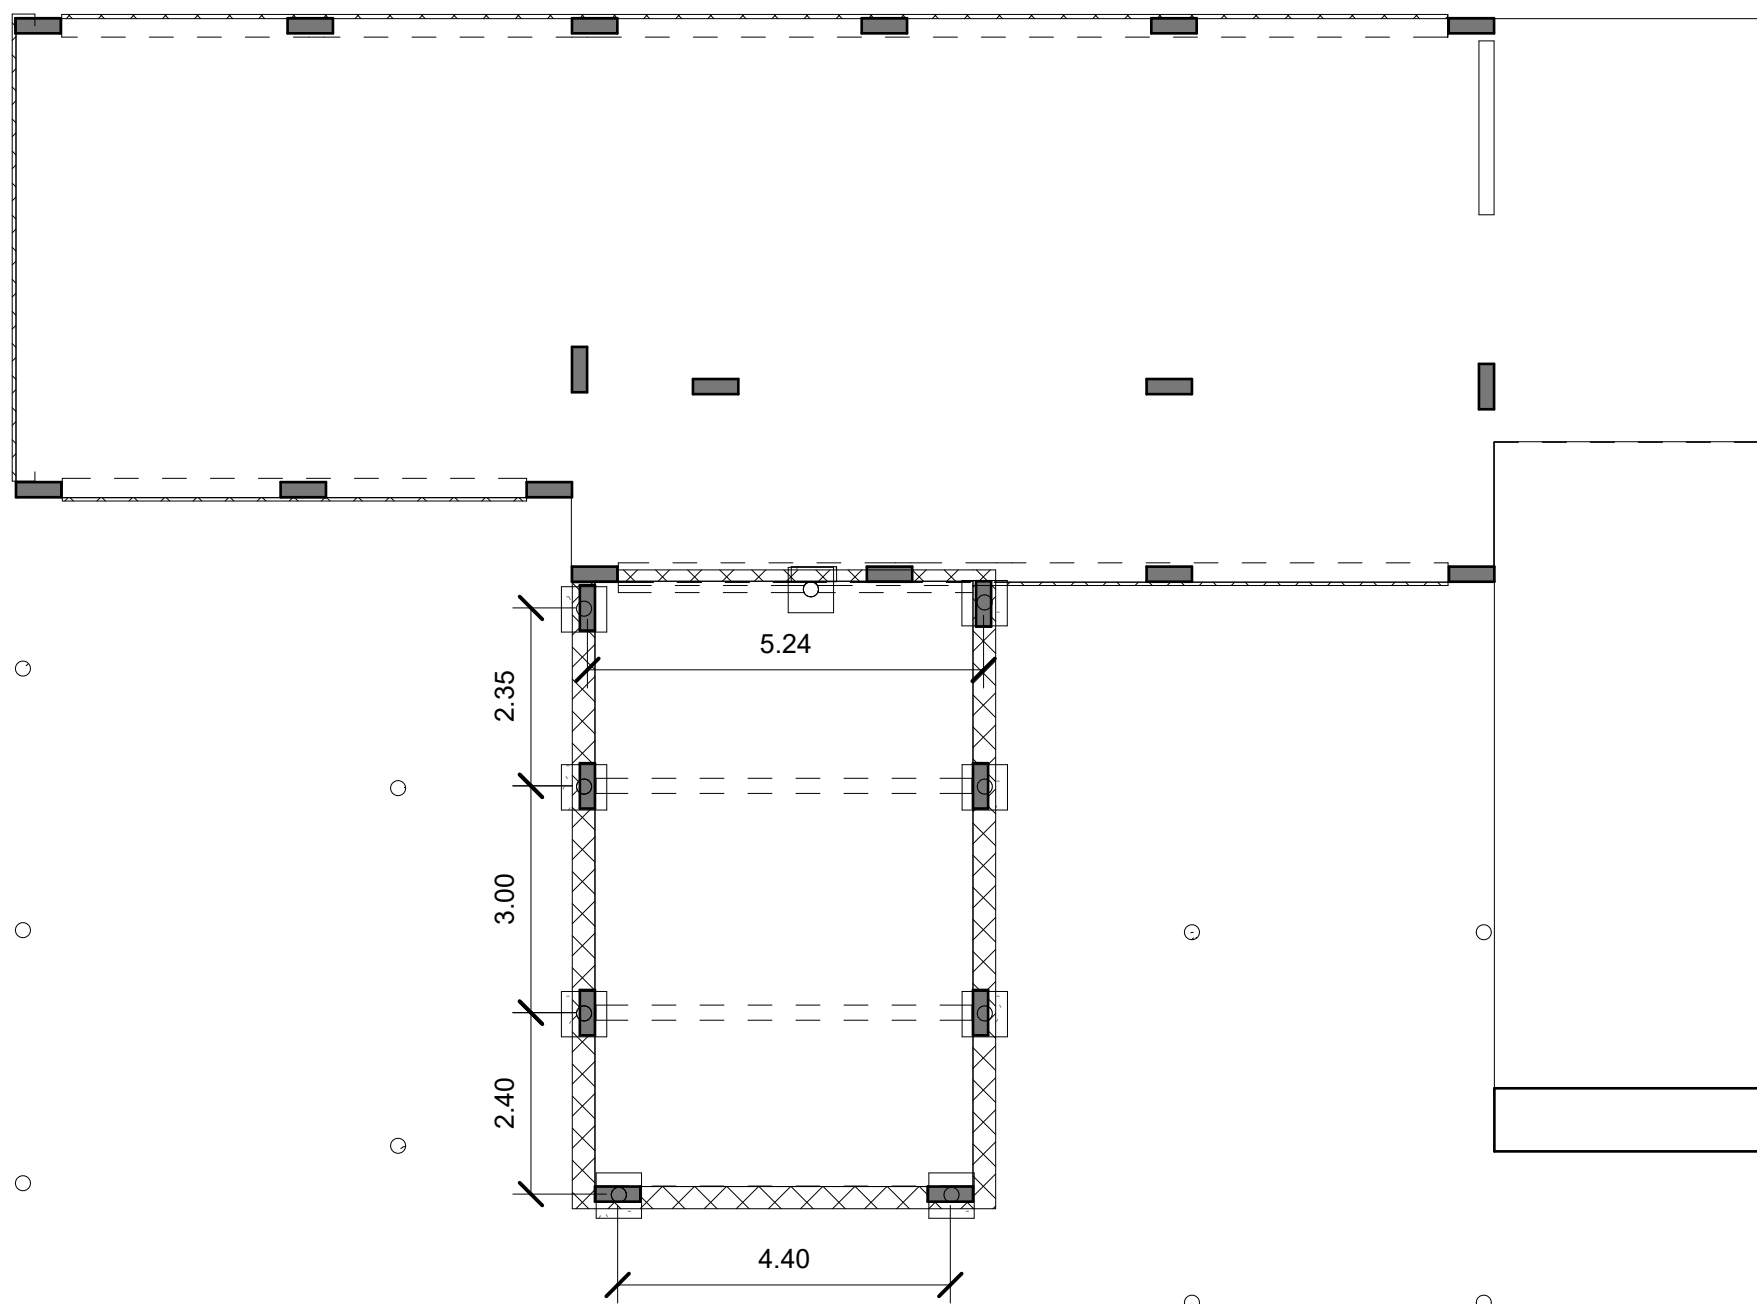

1 Piscina
1 : 100

- BROCAS
Ø 0,20 com 6 Ferros de 10mm e Estribos de 6,3mm a cada 0,15m.

- SAPATA GAIOLA
0,60 x 0,60 x 0,30 com 10 Ferros de 10mm.


- PILARES
0,50 x 0,14 com 8 Ferros de 12,5mm e Estribos de 6,3mm a cada 0,15m.

- VIGAS BALDRAME
0,20 x 0,30 com 6 Ferros de 12,5mm e Estribos de 6,3mm a cada 0,15m.

Dados do Projeto

Proprietários: André Luiz Magri
Endereço: Condomínio Porta do Sol - Mairinque - SP.
Telefone:
Projeto: Residencial
Assunto: Projeto Estrutural
Escala: 1 : 100
Arquiteto: Leandro Carlos Lancioni
Numeros de Pavimento: 02

Folha: 03/06
Revisão: 00 Data: 22/08/2025

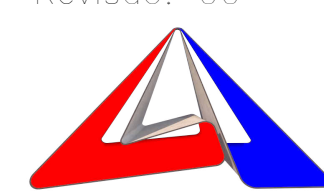

Lancioni
Arquitetura e Construção

Rua Édipo Feliciano, nº 53 - São Miguel Pta
CEP : 08060 - 220 - São Paulo - SP
Telefones: (11) 2097 5819 - (11) 9 4001 5662
Site : www.lancioniarquitectura.com.br
e-mail: lancioniarquitectura@lancioniarquitectura.com.br