



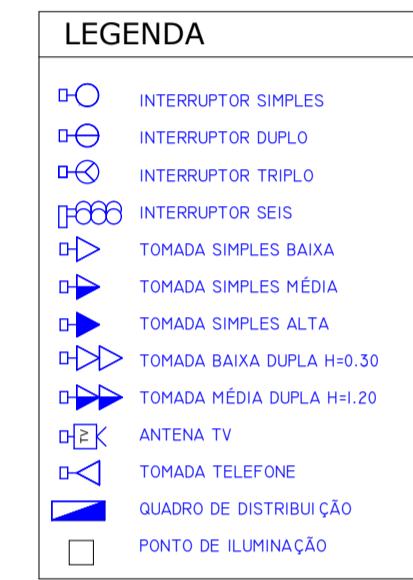

1 Térreo
1 : 100

2 Subsolo
1 : 100

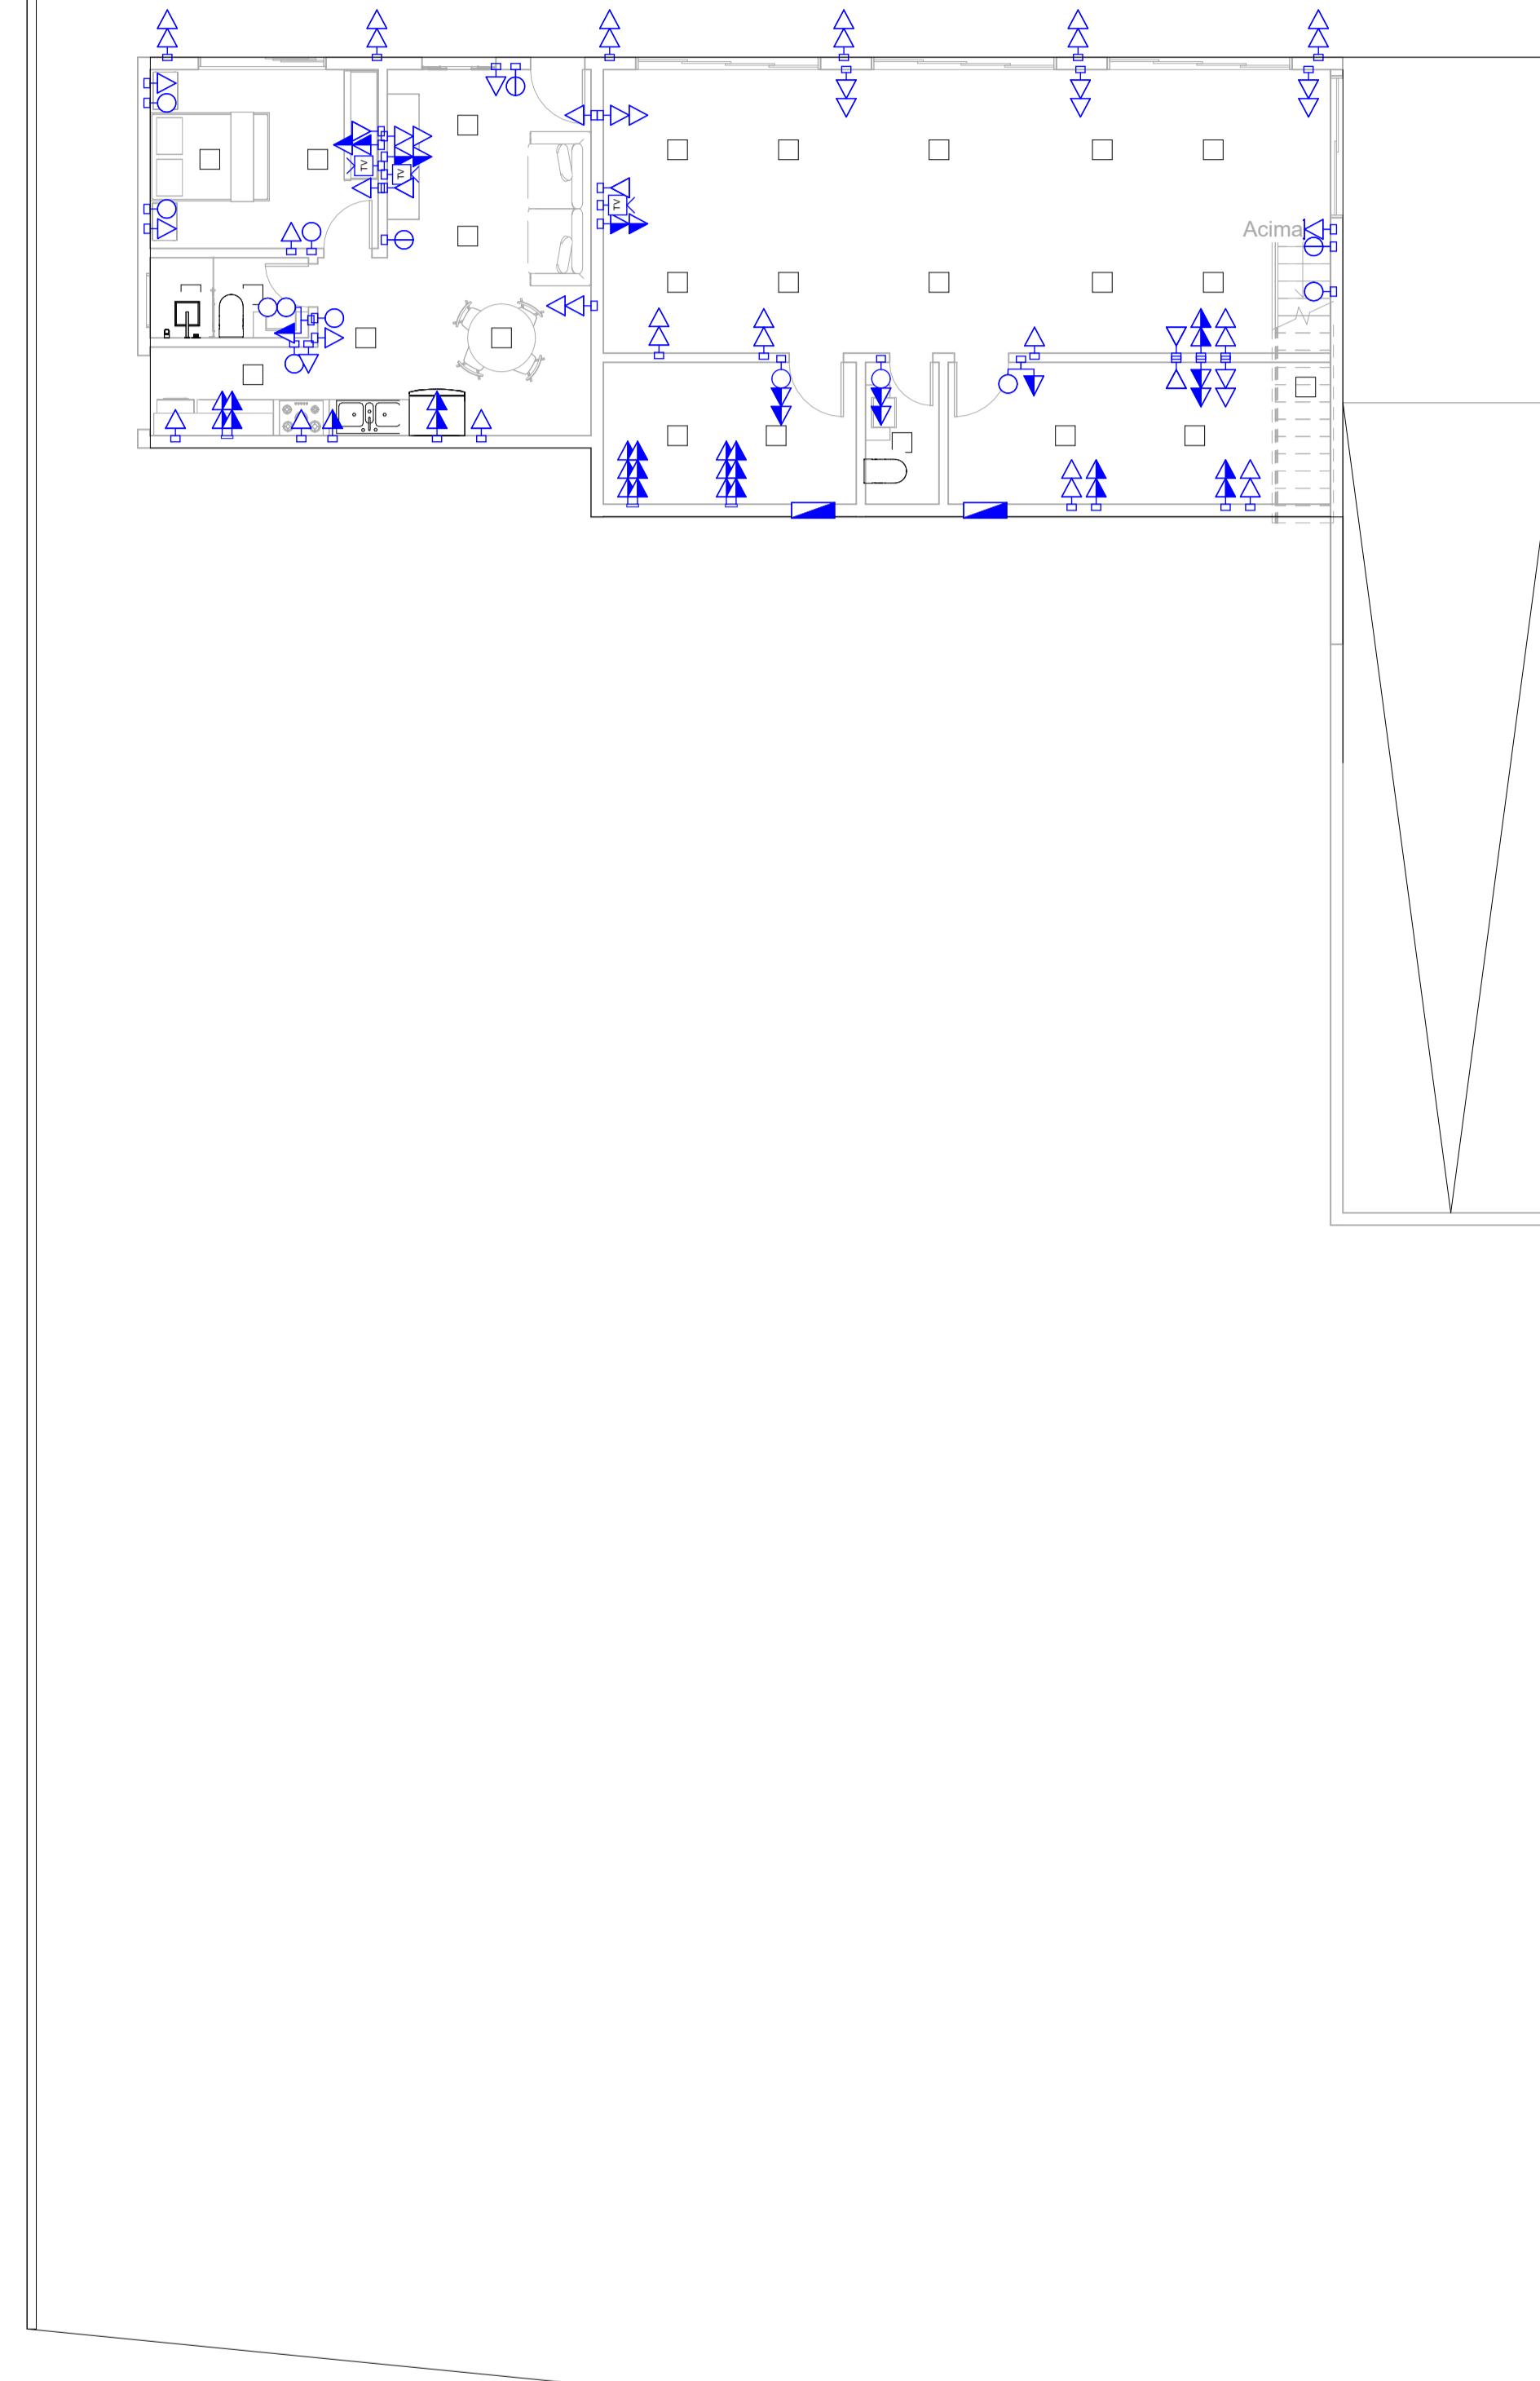

Dados do Projeto
 Proprietários: André Luiz Magri
 Endereço: Condomínio Porta do Sol-Mairinque-SP
 Telefone:
 Projeto: Residencial
 Assunto: Projeto Elétrica
 Escala: 1 : 100
 Arquiteto: Leandro Carlos Lanchioni
 Números de Pavimento: 02

Folha: 00 ÚNICA
 Revisão: 00 Data: 18/07/2025



Rua Édipo Feliciano, nº 53 - São Miguel Pta
 CEP : 08060 - 220 - São Paulo - SP
 Telefones: (11) 2097-5819 - (11) 9-4001-5662
 Site : www.lanchioniarquitetura.com.br
 e-mail: lanchioniarquitetura@lanchioniarquitetura.com.br