


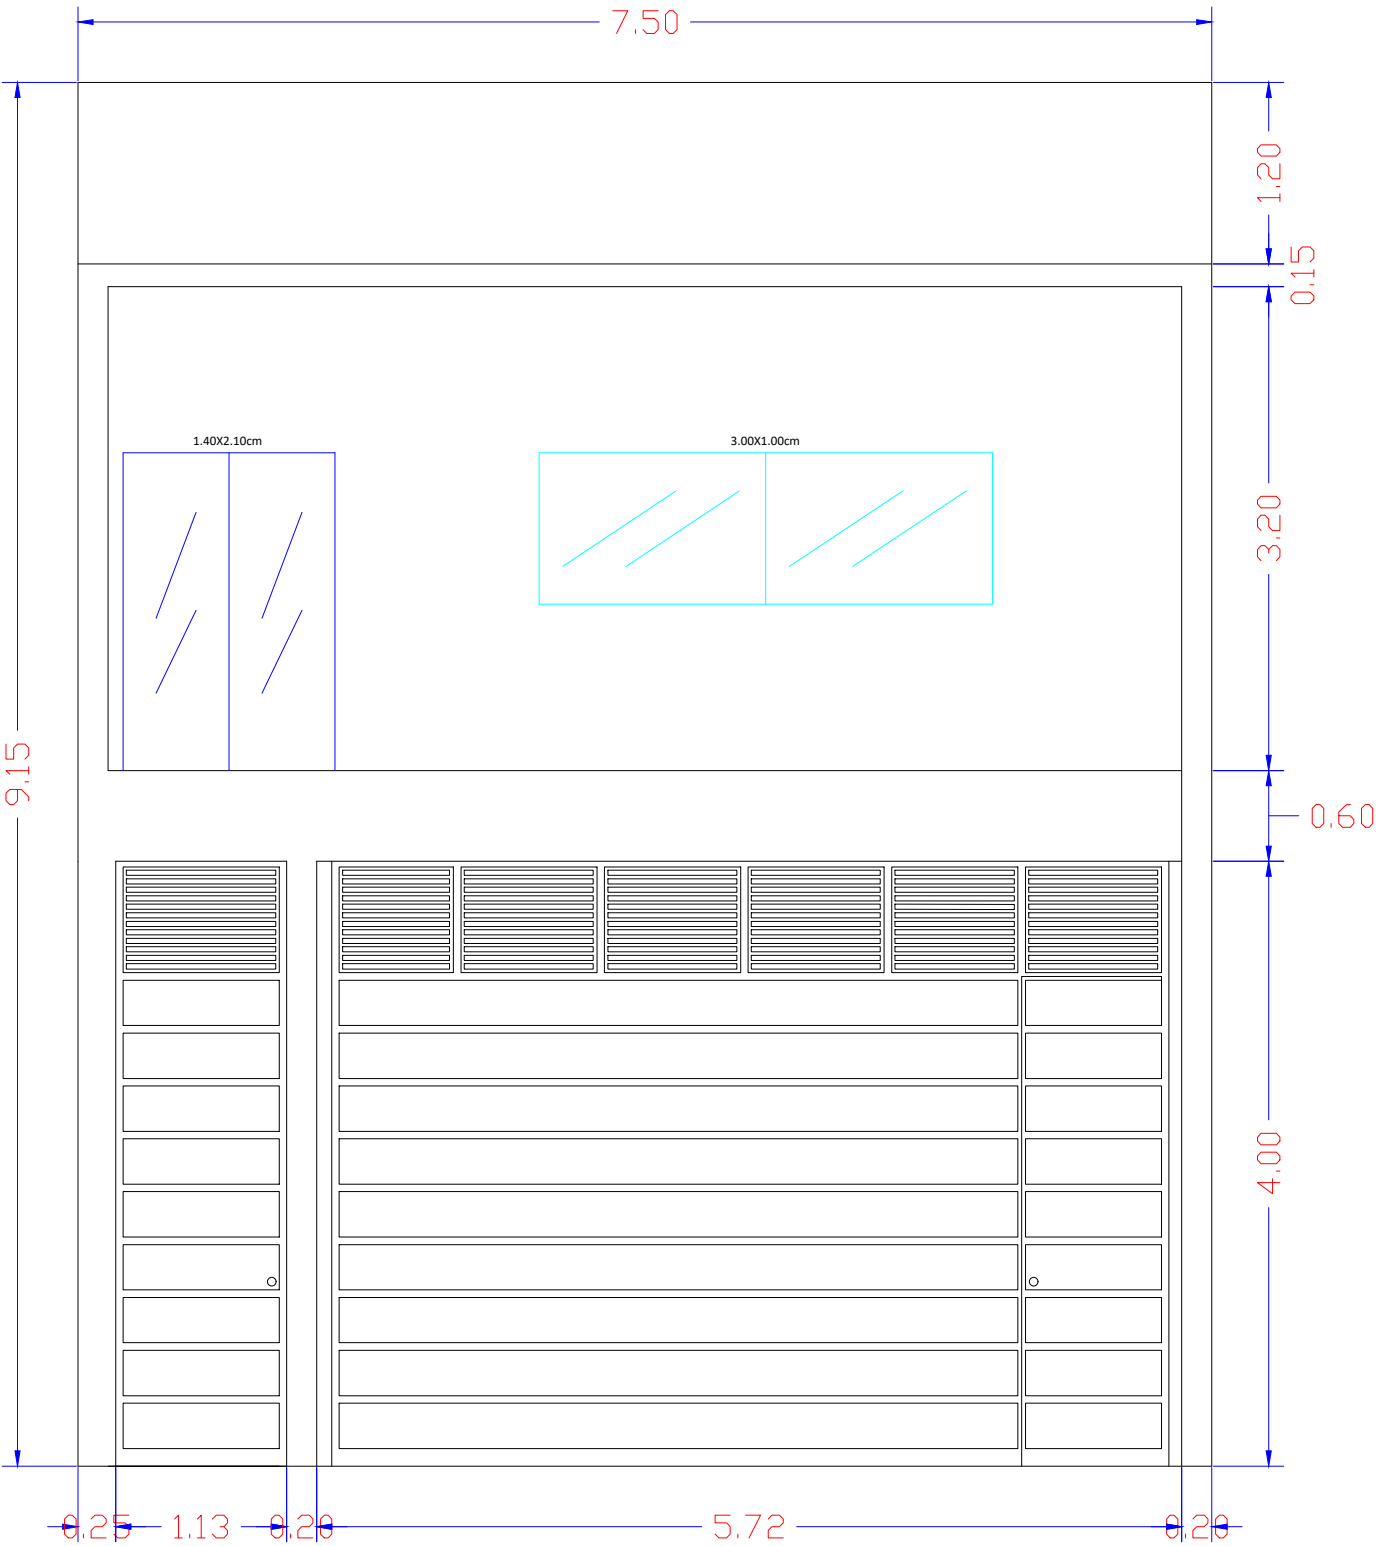

PROJETO ARQUITETÔNICO

ESC: 1:50

PAG: 1/1

TÍTULO:
PLANTA BAIXA - SUPERIOR (SALÃO)
ENDEREÇO:
AV. CEL. SEZEFREDO FAGUNDES, 6748
JARDIM FRANCISCO MENDES - SP
CEP - 02367075
PROPRIETÁRIO:
ARLINDO FERREIRA DA SILVA
DATA:
22/09/2025

FORMATO:
A3

PROJETISTA / CADISTA
TONIALISSON S.SOARES