PLANTA CIVIL
1º PAVIMENTO
ESCALA 1:50

NOTA
- AR CONDICIONADO / SALA VIDYA HOT: PREVER SISTEMA DE TIMER PARA QUE SEJA POSSÍVEL PROGRAMAR O AQUECIMENTO DA SALA ANTES DA LINDIDADE ABRIR (PADRÃO DA SALA PARA UNIDADES DE FRANQUIAS)

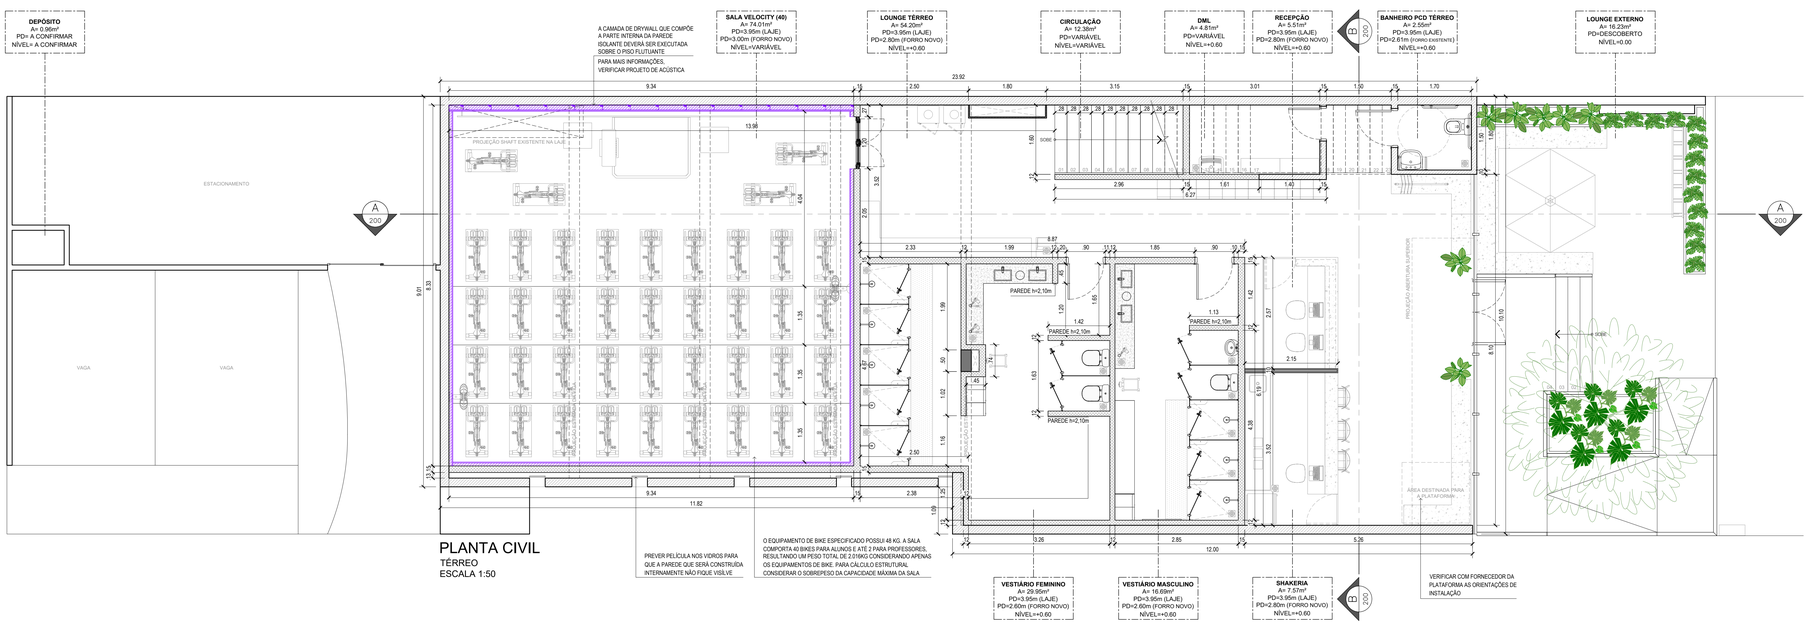

PLANTA CIVIL
TÉRREO
ESCALA 1:50

PREVER PELÍCULA NOS VIDROS PARA QUE A PAREDE QUE SERÁ CONSTRUÍDA INTERNAMENTE NÃO FIQUE VISÍLVE

O EQUIPAMENTO DE BIKE ESPECIFICADO POSSUI 48 KG. A SALA COMPORTA 40 BIKES PARA ALUNOS E ATÉ 2 PARA PROFESSORES. RESULTANDO UM PESO TOTAL DE 2.016KG CONSIDERANDO APENAS OS EQUIPAMENTOS DE BIKE. PARA CÁLCULO ESTRUTURAL CONSIDERAR O SOBREPESO DA CAPACIDADE MÁXIMA DA SALA

VERIFICAR COM FORNECEDOR DA PLATAFORMA AS ORIENTAÇÕES DE INSTALAÇÃO

NOTA
- VESTIÁRIOS: CONSIDERAR REBAIXO DE 5cm NO PISO DA ÁREAS DOS CHUVEIROS
- SALA VELOCITY: CONSIDERAR REBAIXO PARA EXECUÇÃO DO PISO FLUTUANTE (VERIFICAR PROJETO DE ACÚSTICA)

LEGENDA DE ALVENARIA E FECHAMENTOS

- PAREDE EM ALVENARIA BLOCO CERÂMICO ATÉ O TETO
- PAREDE ACÚSTICA (VER PROJETO ESPECÍFICO)
- PAREDE EM BLOCO ESTRUTURAL GRAUTEADO
- PAREDE EM GESSO ACARTONADO (DRY WALL) 2 FACES STANDART
- ALVENARIA EXISTENTE
- DRYWALL EXISTENTE
- ALVENARIA / ESTRUTURA À DEMOLIR
- PILAR EM CONCRETO

LEGENDA DE INSTALAÇÕES

- AR-CONDICIONADO
- ELÉTRICA
- INCÊNDIO
- AUTOMAÇÃO
- HIDRÁULICA
- LUMINOTÉCNICA
- CFTV
- ACÚSTICA

SOLICITAR APROVAÇÃO DA LOCAÇÃO DOS PONTOS DE SPRINKLERS, LUZ DE EMERGÊNCIA E SOM.

TABELA DE LOUÇAS

CÓD.	DESCRIÇÃO	LOCAL	QTDE.
LV1	LAVATÓRIO COM COLUNA SUSPENSA VOGUE PLUS - CÓDIGO L51+CS1V COR BRANCO 17, DECA	VESTIÁRIO PCD	02
BA1	BACIA SANITÁRIA PARA CAIXA ACOPLADA P.515.17 VOGUE PLUS CONFORTO COR BRANCO 17, DECA	VESTIÁRIO PCD	02
BA2	CONJUNTO BACIA COM CAIXA ACOPLADA ECOFLUSH CITY PLUS COR BRANCO, CELITE	VESTIÁRIOS FEMININO E MASCULINO	03
MI1	MICTÓRIO M.740 COM SIFÃO INTEGRADO PARA VÁLVULA EMBUTIDA DECALUX 2780.C/2780.I, COR BRANCO, DECA	VESTIÁRIO MASCULINO	01
TQ1	TANQUE 40 LITROS TQ.01.37 COR BRANCO, DECA	DML	01

OBS: EM CASO DE QUALQUER ITEM DESTA LISTA SE ENCONTRAR FORA DE LINHA OU SENDO NECESSÁRIA SUA SUBSTITUIÇÃO POR QUALQUER MOTIVO DEVERÁ SER CONSULTADA A EQUIPE DE ARQUITETURA STUDIO

TABELA DE METAIS

CÓD.	DESCRIÇÃO	LOCAL	QTDE.
TO1	TORNEIRA DE MESA COM FECHAMENTO AUTOMÁTICO PARA LAVATÓRIO LINHA DECAMATIC ECO. ACABAMENTO CROMADO CÓD. 1173.C, DECA	VESTIÁRIOS FEMININO E MASCULINO	04
TO2	TORNEIRA DE MESA BICA ALTA PARA LAVATÓRIO, LINHA LINK CONFORTO, ACABAMENTO CROMADO CÓD. 1196.C.LNK, DECA	VESTIÁRIO PCD	02
TO3	TORNEIRA DE PAREDE PARA TANQUE BICA BAIXA COM ADAPTADOR DE MANGUEIRA LINHA STANDARD, ACABAMENTO CROMADO CÓD. 1153.C39, DECA	VESTIÁRIOS, DML / A.T. AQUECEDOR E CASA DE MÁQUINAS	05
TO4	TORNEIRA DE MESA BICA MÓVEL LINHA LINK, ACABAMENTO CROMADO CÓD. 1167.C.LNK, DECA	COPA	01
CH1	CHUVEIRO COM TUBO DE PAREDE 12,4cm LINHA ACQUA PLUS, ACABAMENTO CROMADO CÓD. 1990.C.STD, DECA	VESTIÁRIOS FEMININO E MASCULINO	08
MS2	MISTURADOR MONOCOMANDO DE CHUVEIRO PARA BAIXA E ALTA PRESSÃO LINHA AXIS, ACABAMENTO CROMADO 2990.C73.SM, DECA	VESTIÁRIOS FEMININO E MASCULINO	08
BR1	BARRA DE APOIO EM AÇO INOX ESCOVADO LINHA CONFORTO 80cm, DECA	BANHEIRO PCD	04
BR2	BARRA DE APOIO EM AÇO INOX ESCOVADO LINHA CONFORTO 70cm, DECA	BANHEIRO PCD	02
BR3	BARRA DE APOIO EM AÇO INOX ESCOVADO LINHA CONFORTO 40cm, DECA	BANHEIRO PCD	02
BR4	BARRA DE APOIO EM AÇO INOX ESCOVADO LINHA CONFORTO FORMATO U 30cm, DECA	BANHEIRO PCD	02
RA1	RALO QUADRADO EM INOX 15cm, TRAMONTINA	GERAL	23

OBS: EM CASO DE QUALQUER ITEM DESTA LISTA SE ENCONTRAR FORA DE LINHA OU SENDO NECESSÁRIA SUA SUBSTITUIÇÃO POR QUALQUER MOTIVO DEVERÁ SER CONSULTADA A EQUIPE DE ARQUITETURA STUDIO

TABELA DE ACESSÓRIOS

CÓD.	DESCRIÇÃO	LOCAL	QTDE.
GA1	GANCHO PARA ORGANIZAÇÃO DE VASSOURAS	DML	01
GA2	GANCHO TOALHA (BOXES)	VESTIÁRIOS FEMININO E MASCULINO	08
PV1	PRATELEIRA (BOXES)	VESTIÁRIOS FEMININO E MASCULINO	08
SP3	SUPORTE PARA TV DO RACK	GERÊNCIA / RACK T.I.	01
GR1	GRADE DE PROTEÇÃO PARA CÂMERA EXTERNA COR CINZA	FACHADA / ESTACIONAMENTO	07

TABELA DE PEDRAS

CÓD.	DESCRIÇÃO	LOCAL	QTDE.
BN1	BANCADA EM QUARTZITO TAJ MAHAL COM ACABAMENTO LEVIGADO (2,56 x 0,56 x 0,30m) - VER DETALHE	BALCÃO RECEPÇÃO	01
BN2	BANCADA EM QUARTZITO TAJ MAHAL COM ACABAMENTO LEVIGADO (2,80 x 0,30m) - VER DETALHE	BALCÃO SHAKERIA	01
BN3	BANCADA EM QUARTZITO TAJ MAHAL COM ACABAMENTO LEVIGADO (2,00 x 1,86 x 0,45m)	BANCADA PIA (VESTIÁRIO FEMININO)	01
BN4	BANCADA EM QUARTZITO TAJ MAHAL COM ACABAMENTO LEVIGADO (2,41 x 0,45m)	BANCADA PIA (VESTIÁRIO MASCULINO)	01
BN5	BANCADA EM GRANITO BRANCO ITAÍNAS COM ACABAMENTO LEVIGADO (1,90 x 0,60m)	BANCADA PIA (COPA)	01
SO1	SOLEIRA EM GRANITO BRANCO ITAÍNAS ACABAMENTO LEVIGADO (0,00 x 0,15m)	ENTRADA	01
SO2	SOLEIRA EM GRANITO BRANCO ITAÍNAS ACABAMENTO LEVIGADO (0,82 x 0,15m)	WC PCD	02
SO3	SOLEIRA EM LIMESTONE PIEDRA PALOMA ACABAMENTO ESCOVADO (1,12 x 0,28m)	SALA VIDYA	01
SO4	SOLEIRA EM GRANITO PRETO SÃO GABRIEL ACABAMENTO ESCOVADO (1,12 x 0,28m)	SALA VELOCITY	01
SO5	SOLEIRA EM GRANITO BRANCO ITAÍNAS ACABAMENTO LEVIGADO (0,82 x 0,15m)	VESTIÁRIOS (PCDs) / COPA / GERÊNCIA / A TÉCNICA / CIRCULAÇÃO APOIO	09
SO6	SOLEIRA EM GRANITO BRANCO ITAÍNAS ACABAMENTO LEVIGADO (0,72 x 0,15m)	DML	01
SO7	SOLEIRA EM GRANITO BRANCO ITAÍNAS ACABAMENTO LEVIGADO (1,12 x 0,15m)	SALA MÁQUINA DE AQUECIMENTO	01

OBS.: TODAS AS MEDIDAS DEVERÃO SER CONFERIDAS NO LOCAL ANTES DA EXECUÇÃO

TABELA DE DIVISÓRIAS

CÓD.	DESCRIÇÃO	LOCAL	QTDE.
DV1	DIVISÓRIAS EM PAINEL LINHA TOPLAB VERTICAL UNICOLORS, COR STONE BEIGE / MID BEIGE, TRESPA (DIRETO NO PISO)	VESTIÁRIOS FEMININO E MASCULINO	12

TABELA DE CAIXILHOS

CÓD.	DESCRIÇÃO	DETALHE	QTDE.
CX-01	PORTA PCD (COM VENTILAÇÃO)	GER-009	02
CX-02	PORTA DUPLA DE ABRIR ACÚSTICA (VELOCITY, VIDYA, SALA AQUECIMENTO) OBS: VERIFICAR PROJETO DE ACÚSTICA	GER-009	03
CX-03	PORTA SIMPLES DE ABRIR ACÚSTICA (GELADEIRA VIDYA HOT) OBS: VERIFICAR PROJETO DE ACÚSTICA	GER-010	01
CX-04	PORTA DE ABRIR DE MADEIRA (SEM VENTILAÇÃO) 82cm (CIRCULAÇÃO APOIO, GERÊNCIA / RACK TI, ÁREA TÉCNICA INTERNA)	GER-011	03
CX-05	PORTA DE ABRIR DE MADEIRA (COM VENTILAÇÃO) 82cm (VESTIÁRIOS FEMININO E MASCULINO, BANHEIROS PCD, COPA E DML)	GER-011	06
CX-06	PORTA DE ABRIR DE MADEIRA (COM VENTILAÇÃO) 82cm (DML)	GER-011	01

OBS: PREVER MOLA NAS PORTAS DAS RETAGUARDAS QUE FICAM VISÍVEIS AOS ALUNOS
CONSULTAR CADERNO DE DETALHES PADRÃO STUDIOS

NOTAS GERAIS

1. DIMENSÕES ACABADAS EM METROS, EXCETO ONDE INDICADO. CONSIDERAR ESPESSURA DOS ACABAMENTOS CONFORME ESPECIFICAÇÃO;
2. CONFERIR MEDIDAS "IN LOCO" PARA EXECUÇÃO DE QUALQUER SERVIÇO;
3. O CADERNO TÉCNICO DO EMPREENDIMENTO É PARTE INTEGRANTE DESTE PROJETO E DEVERÁ SER VERIFICADO E RESPEITADO PELA CONSTRUTORA, COMO PARTE INTEGRANTE DO CONTRATO DE PRESTAÇÃO DE SERVIÇOS;
4. DEVERÁ SER REALIZADA IMPERMEABILIZAÇÃO EM MANTA ASFÁLTICA CLASSE 3APP e=4mm ALUMINIZADA NO NÍVEL DA LAJE, COM VIRADA EM TODAS AS PAREDES (h=40cm) EM TODA A AREA DOS VESTIÁRIOS, DML, AREA TÉCNICA E COPA;
5. A TUBULAÇÃO DE ESGOTO UTILIZADA DEVERÁ SER SÉRIE R;
6. OS QUANTITATIVOS AQUI APRESENTADOS NÃO CONSIDERAM PERDAS DE MATERIAL.

BRONTE ARQUITETURA
RUA DOS DE JULHO, 740 - IPIRANGA
CEP: 04216-000 - SÃO PAULO - SP
TEL.: 11 95117-1785
E-MAIL: BARBARA@BRONTEARQUITETURA.COM
INSTAGRAM: @BRONTEARQUITETURA

EM DESENVOLVIMENTO

REV.	DATA	DESENHO	DESCRIÇÃO DE MODIFICAÇÃO	VISTO
01	01/12/2025	BLO	EMISSÃO EXECUTIVO COM RAC - R01	BLO
00	17/11/2025	BLO	EMISSÃO EXECUTIVO - R00	BLO
00	15/11/2025	BLO	EMISSÃO INICIAL - BASE	BLO

LOJA: VIDYA E VELOCITY
UNIDADE: STUDIO BOSQUE MAIA - GUARULHOS
ENDEREÇO: AV. PAULO FACCINI, 1527 - JARDIM MAIS, GUARULHOS - SP, 07111-000

PROJETO: VIDYA VELOCITY

ARQ. RESPONSÁVEL:	BÁRBARA OKASAKI
CAU / SP:	A179637-2
ART:	1021401 2
Assinatura	
Nome do arquivo:	STDGRUBM-EXE-ARQ-000-PROJ-R02

TÍTULO: PLANTA DE CIVIL
DISCIPLINA: ARQ
FASE PROJETO: EXECUTIVO

PROJETISTA	FOLHA	ESCALA	DATA	PAVIMENTO	Nº FOLHA	REVISÃO
BÁRBARA OKASAKI	A0	1/50	05/11/25	PAVS	101	02