

LEGENDA DE ALVENARIA E FECHAMENTOS

LEGENDA DE INSTALAÇÕES

SOLICITAR APROVAÇÃO DA LOCAÇÃO DOS PONTOS DE SPRINKLERS, LUZ DE EMERGÊNCIA E SOM.

TABELA DE SOLEIRA E INSTALAÇÕES

SÍMBOLO	DESCRIÇÃO
	SOLEIRA
	RALO LINEAR EM AÇO INOX
	RALO QUADRADO EM INOX 15cm
	INÍCIO E SENTIDO DA PAGINAÇÃO

OBS: LEGENDA APENAS PARA IDENTIFICAÇÃO DE SIMBOLOGIA. VERIFICAR ESPECIFICAÇÕES E QUANTIDADES EM SUAS TABELAS ESPECÍFICAS

TABELA DE PISOS

SÍMBOLO	DESCRIÇÃO	QUANT
	PISO VINÍLICO EM MANTA COR AMARILHA, DURAPISO	115,69m²
	PISO DE BORRACHA, PLACAS 1x1m, ESP. 16mm, COR PRETO - REF. IMPACT SOFT, AUBICON (A SER INSTALADO COM PAGINAÇÃO INTERNAVA)	76,48m²
	PISO VINÍLICO LINHA WOOD COR CAPUCCINO, DURAPISO	63,17m²
	PISO PORCELANATO MODELO TRIBECA BEIGE EXT. 120x120cm, ACABAMENTO ACETINADO, BIANCOGROSS (REJANTE QUARTZLITE COR VÍDEO CIMENTO COLOREDO E RESINADO)	48,23m²
	PISO PORCELANATO MODELO TRIBECA BEIGE EXT. 60x60cm, ACABAMENTO ACETINADO, BIANCOGROSS	53,12m²
	PISO DRENANTE CIMENTICO QUADRADO, MEGADRENO, 20x20cm, CATEGORIA PRATA, ACABAMENTO FULGE ESCOVADO, COR PLATINA BRASION	27,88m²
	PISO A DEFINIR	23,35m²
	PISO EXISTENTE A SER MANTIDO VERIFICAR A NECESSIDADE DE MANUTENÇÃO PONTUAL	0,96m²
	PISO DE CONCRETO EXISTENTE A SER MANTIDO VERIFICAR A NECESSIDADE DE MANUTENÇÃO PONTUAL NAS ÁREAS DANIFICADAS	91,82m²

OBS: OS REJANTES DEVERÃO SEGUIR AS CORES ESPECIFICADAS PELO FABRICANTE DO REVESTIMENTO

TABELA DE RODAPÉS

SÍMBOLO	DESCRIÇÃO	QUANT
	RODAPÊ INVERTIDO TAURI EM ALUMÍNIO ABA PARA LED, 35x15x3mm (A/P/E), ACABAMENTO NATURAL, FOSCO - FITA DE LED 300K	8,45m linear
	RODAPÊ SANTA LUZIA - 3x27 RPBLACK - PRETO - H=10cm	61,90m linear
	RODAPÊ EM PORCELANATO MODELO TRIBECA BEIGE EXT. ACABAMENTO ACETINADO - H=10cm, BIANCOGROSS (REJANTE QUARTZLITE COR VÍDEO CIMENTO COLOREDO E RESINADO)	30,80m linear
	RODAPÊ EUCATEX (EUCAFLOOR), LINHA ESTILO TAMANHO CORDÃO, NÚMERO 6	45,64m linear

TABELA DE ACABAMENTOS DE PAREDE

SÍMBOLO	DESCRIÇÃO	QUANT
	MASSA PRONTA SUVINIL EFEITO CIMENTO QUEIMADO COM APLICAÇÃO HOMOGENEA (POUÇAS MANCHAS) ACABAMENTO FOSCO - COR DA DE CHUVA RMFIB, SUVINIL PÁRA ÁREAS INTERNAS	234,72m²
	MASSA PRONTA SUVINIL EFEITO CIMENTO QUEIMADO COM APLICAÇÃO HOMOGENEA (POUÇAS MANCHAS) ACABAMENTO FOSCO - COR DA DE CHUVA RMFIB, SUVINIL PÁRA ÁREAS EXTERNAS	236,38m²
	TUDO CIMENTO BRANCO 6,5x25cm, COLORINK (APLICAR VERNIZ PROTETIVO) INSTALAÇÃO JUNTA PRUMO (ALINHADA) NA HORIZONTAL - ALTURA ATÉ 3m	45,42m²
	PINTURA COM TINTA ACRÍLICA ACABAMENTO FOSCO COR CAVALO MARINHO 5378, SUVINIL	25,45m²
	TEXTURA CRISTACON FINA - COR CASTANHA DE CAJU AT73, SUVINIL	48,61m²
	MASSA DE REBOCO EFEITO ROCHA COM ACABAMENTO PINTURA COR CASTANHA DE CAJU AT73, SUVINIL	28,59m²
	PINTURA COM TINTA ACRÍLICA A BASE DE ÁGUA ACABAMENTO ACETINADO COR FRUTUOSO, SUVINIL	54,48m²
	PINTURA COM TINTA ACRÍLICA A BASE DE ÁGUA ACABAMENTO ACETINADO COR PATAVIA 9385, SUVINIL	54,96m²
	PINTURA COM TINTA ACRÍLICA OU EPÓXI ACABAMENTO ACETINADO COR BRANCA	328,30m²
	REVESTIMENTO NEUTRAL MARFIM MESH BR. 7x25cm, ACABAMENTO BRILHANTE ELIANE REJANTE QUARTZLITE COR VÍDEO CIMENTO COLOREDO E RESINADO) INSTALAÇÃO JUNTA PRUMO (ALINHADA) NA VERTICAL - ALTURA ATÉ 2,10m	133,69m²
	ESPUMAS ACÚSTICAS 125x145x50mm, PLACAS SONEX ILTEC - PLANO, SONEX INSTALADAS CENTRALIZADAS NA ALTURA E LARGURA DA PAREDE	10,84m²
	ESPelho	32,43m²
	PINTURA ACRÍLICA SOBRE CHAPISCO GROSSO ACABAMENTO FOSCO COR OVAO DA NOVA AT73, SUVINIL	4,15m²
	PISO PORCELANATO MODELO TRIBECA BEIGE SATIN EXT. 60x60cm, ACABAMENTO ACETINADO, BIANCOGROSS ALTURA ATÉ 1,20m	0,72m²

- OBSERVAÇÕES:
- DEVERÁ SER REALIZADA IMPERMEABILIZAÇÃO EM MANTA ASFÁLTICA CLASSE 3APP 4mm ALMINADA NO NÍVEL DA LAJE COM VIRADA EM TODAS AS PAREDES (h=30cm e h=120cm nas áreas de 6m²)
 - SE TIVER ÁREAS DOS VESTIÁRIOS, DML, ÁREA TÉCNICA E COPA
 - OS ACABAMENTOS DE TOMADA E INTERRUPTOR DENTRO DAS VELOCITY DEVERÃO SER PRETOS
 - OS ACABAMENTOS DE TOMADA E INTERRUPTOR NAS ÁREAS DE RECEPÇÃO, QUADRA, LOUNGE E CIRCULAÇÃO DEVERÃO SER BRANCOS
 - PREVER MANTA ASFÁLTICA SEMPRE QUE HOUVER OPERAÇÃO STUDDS OU DE TERCEIROS ABAIXO
 - PINTURA POLIMÉRICA QUANDO OS AMBIENTES TIVEREM SOLO ABAIXO NOS VESTIÁRIOS, DML, COPA, ÁREAS TÉCNICAS
 - PINTURA DO CONTRAPISO COM TINTA NOVA COR PRETO FOSCO ONE NOVUS PISO DE BORRACHA

TABELA DE ACABAMENTOS DE PORTA

SÍMBOLO	DESCRIÇÃO
	LADO EXTERNO DA PORTA DA SALA COM REVESTIMENTO MELAMÍNICO BP TX, COR GOMBA L141, FÓRMICA (SALA VÍDUA)

NOTAS GERAIS

- DIMENSÕES ACABADAS EM METROS, EXCETO ONDE INDICADO. CONSIDERAR ESPESSURA DOS ACABAMENTOS CONFORME ESPECIFICAÇÃO.
- CONFERIR MEDIDAS "IN LOCO" PARA EXECUÇÃO DE QUALQUER SERVIÇO.
- O CADENHO TÉCNICO DO EMPREENDIMENTO E PARTE INTEGRANTE DESTES PROJETOS E DEVERÁ SER VERIFICADO E RESPEITADO PELA CONSTRUTORA, COMO PARTE INTEGRANTE DO CONTRATO DE PRESTAÇÃO DE SERVIÇOS.
- DEVERÁ SER REALIZADA IMPERMEABILIZAÇÃO EM MANTA ASFÁLTICA CLASSE 3APP 4mm ALMINADA NO NÍVEL DA LAJE, COM VIRADA EM TODAS AS PAREDES (h=30cm) EM TODA A ÁREA DOS VESTIÁRIOS, DML, ÁREA TÉCNICA E COPA.
- A TUBULAÇÃO DE ESGOTO UTILIZADA DEVERÁ SER SÉRIE 160.
- OS QUANTITATIVOS AQUI APRESENTADOS NÃO CONSIDERAM PERDAS DE MATERIAL.

BRONTE ARQUITETURA	BARBARA OKASAKI
BARBARA OKASAKI	BARBARA OKASAKI
CEP: 04215-002 - SÃO PAULO - SP	CEP: 04215-002 - SÃO PAULO - SP
TEL: 11 9811-7100	TEL: 11 9811-7100
E-MAIL: BARBARA@BRONTEARQUITETURA.COM	E-MAIL: BARBARA@BRONTEARQUITETURA.COM
INSTAGRAM: @BRONTEARQUITETURA	INSTAGRAM: @BRONTEARQUITETURA

REV.	DATA	DESENHO	DESCRIÇÃO DE MODIFICAÇÃO	VISTO
04	21/01/2020	BLO	EMISSÃO EXECUTIVO PACOTE FINAL REVISADO - R04	BLO
03	09/01/2020	BLO	EMISSÃO EXECUTIVO PÓS KICK OFF - R03	BLO
02	09/12/2019	BLO	EMISSÃO EXECUTIVO PACOTE FINAL - R02	BLO
01	01/12/2019	BLO	EMISSÃO EXECUTIVO COM RAC - R01	BLO
00	17/11/2019	BLO	EMISSÃO EXECUTIVO - R00	BLO
REV.	10/11/2019	BLO	EMISSÃO INICIAL - BASE	BLO

USAR: VÍDUA E VELOCITY
AV. PAULO FACCINI, 1527 - JARDIM MAIS, GUARULHOS - SP, 07111-000


PROJETO	ARQ RESPONSÁVEL: BARBARA OKASAKI
PROJETO	CRU (P): AT08273
PROJETO	REV: 10/11/2019
PROJETO	Nome do arquivo: ST00GRUBA-EXE-ARQ-200-PROJ-R04

PLANTA DE PISO E ACABAMENTOS


PROJETA	FOUN	ESCALA	DATA	PAVIMENTO	REVISÃO
---------	------	--------	------	-----------	---------

BARBARA OKASAKI	A0	1/50	05/11/25	PAYS	102
-----------------	----	------	----------	------	-----

04

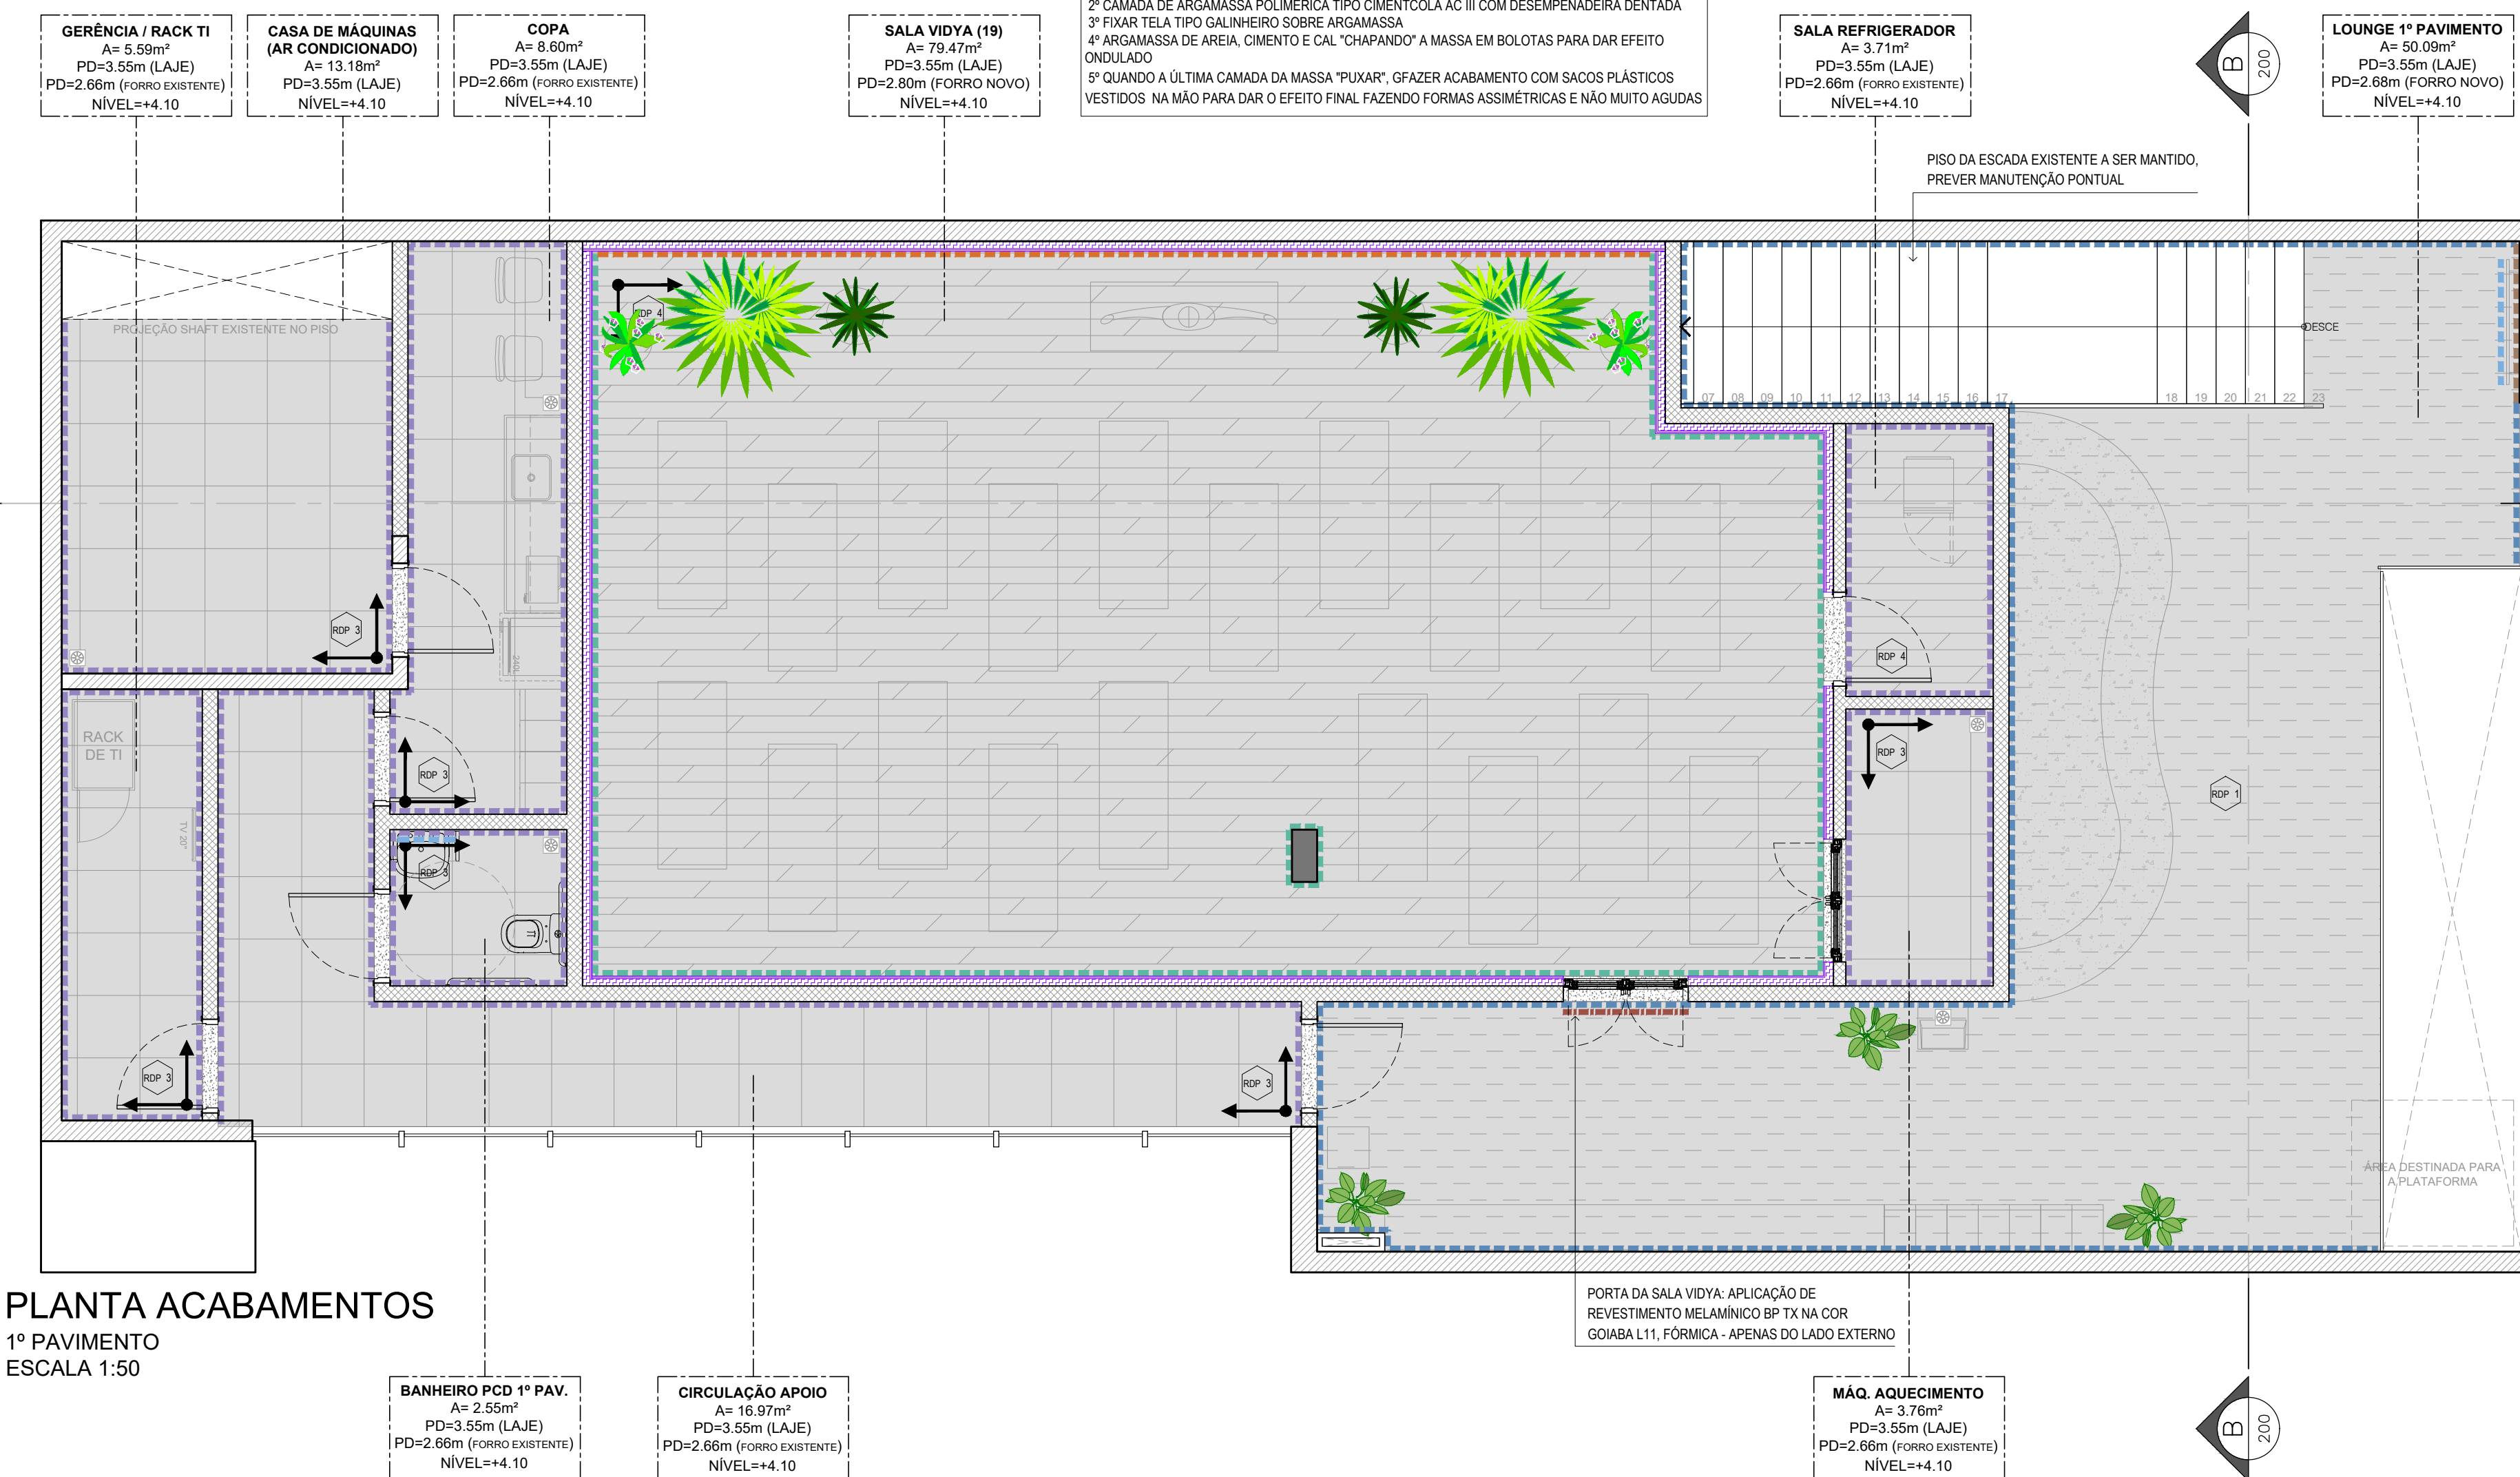

PLANTA ACABAMENTOS
1º PAVIMENTO
ESCALA 1:50

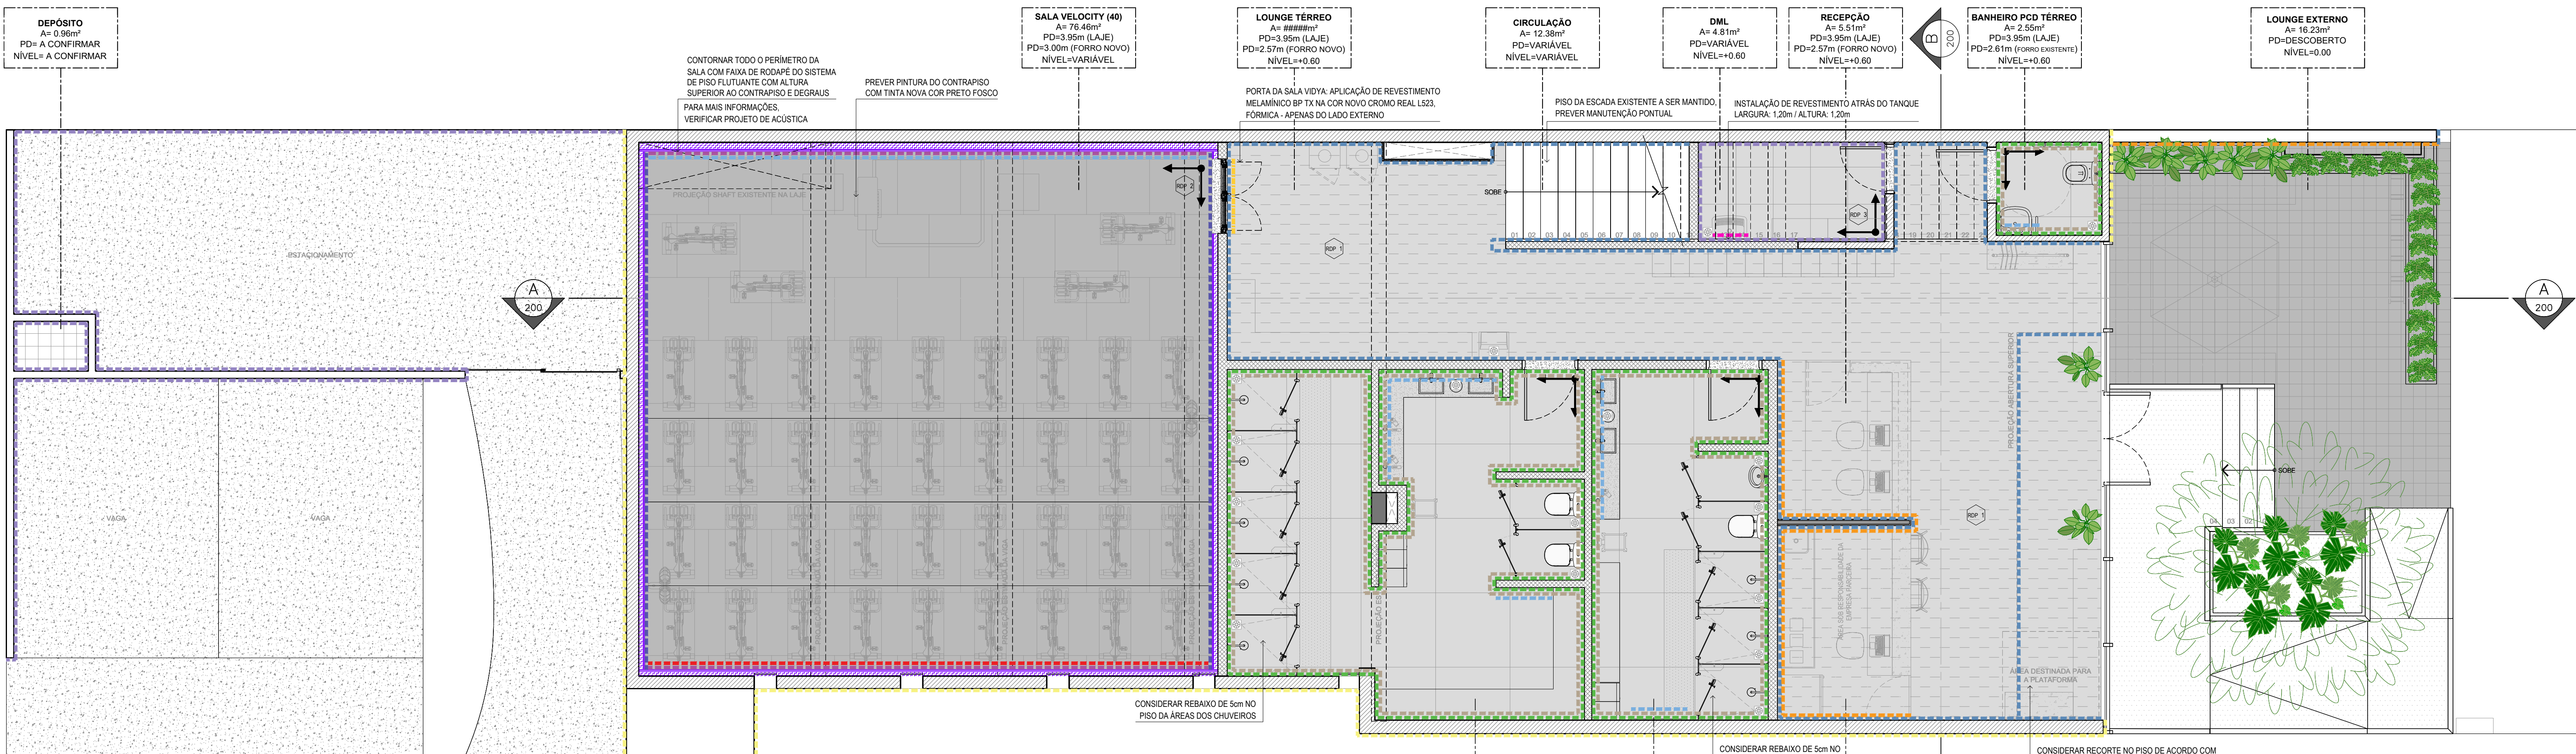

PLANTA ACABAMENTOS
TÊRREO
ESCALA 1:50

NOTA:
- VESTIÁRIOS, COPA, DML, SHAKERIA E SALA AQUECIMENTO: PREVER IMPERMEABILIZAÇÃO EM MANTA ASFÁLTICA CLASSE 3APP 4mm ALMINADA COM VIRADA EM TODAS AS PAREDES h=30cm. IMPERMEABILIZAÇÃO DEVERÁ IR ATÉ h=120cm. PREVER REBAIXO DE 2cm PARA ÁREAS DOS CHUVEIROS. PREVER IMPERMEABILIZAÇÃO DE PISOS E PAREDES ATÉ h=30cm EM PINTURA POLIMÉRICA QUANDO FOR SOLO EMBALADO.