

Janaina e Renato

Julho/2025

Arquiteta Aryane Nogueira

Designer de interiores Raquel Mendes
















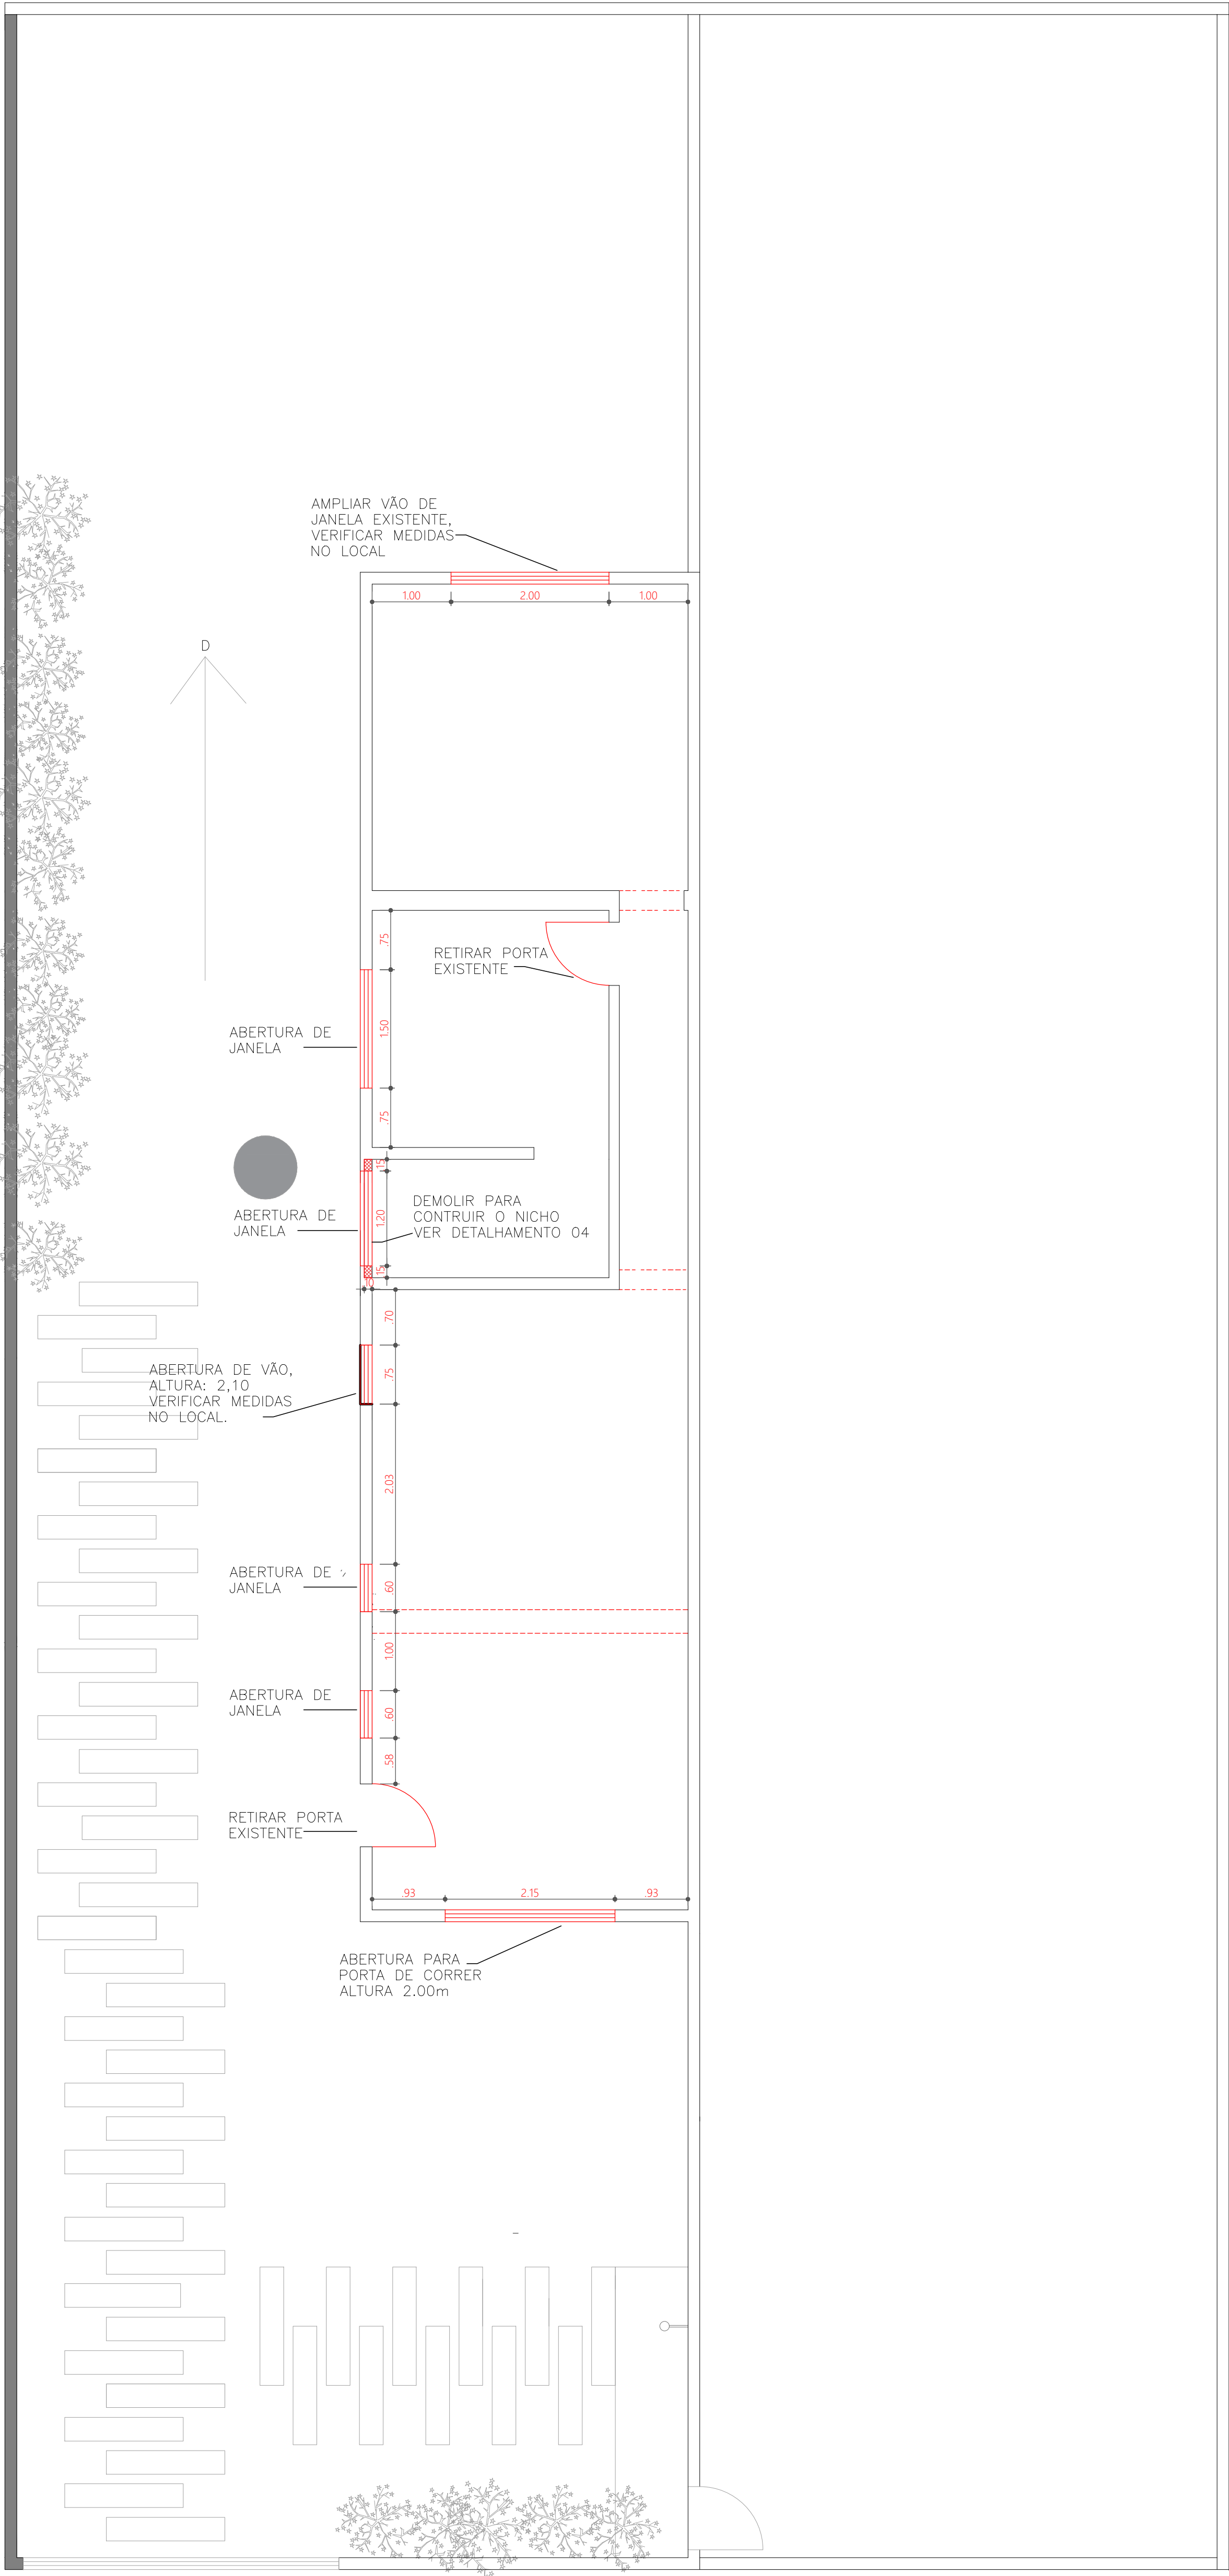

LEGENDA	
	ALVENARIA EXISTENTE
	DEMOLIR PARA CONSTRUÇÃO DO NICHÓ
	CAVAR PARA AUMENTAR O P.D

PLANTA-CASA

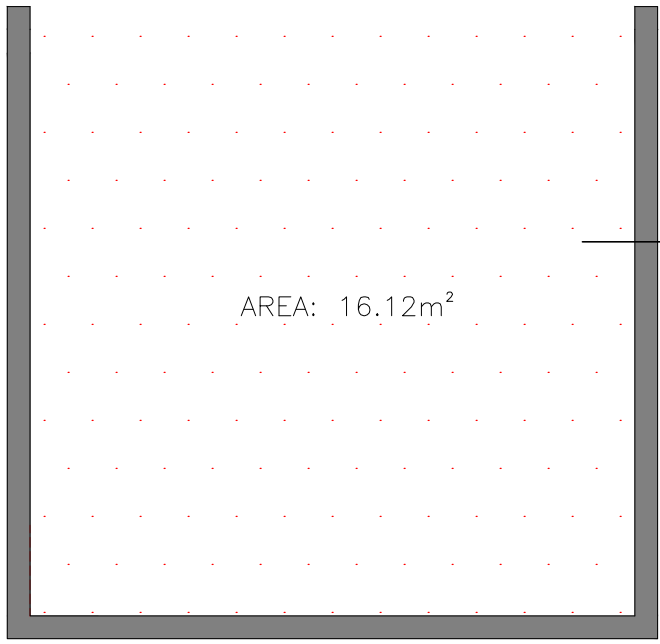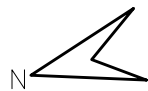

PLANTA-QUARTINHO

VERIFICAR MEDIDAS NO LOCAL


REV
06




FL
002

CLIENTE	RESPONSÁVEL TÉCNICO	ETAPA	DATA
Janaína e Renato	Raquel Mendes e Aiyane Nogueira	Executivo	Setembro/2024
LOCALIZAÇÃO	TÍTULO		
Terra Preta - SP	Planta de demolir		

DIREITOS AUTORAIS RESERVADOS - LBS nº 5.888/71, nº 5.946/61, nº 6.639/78

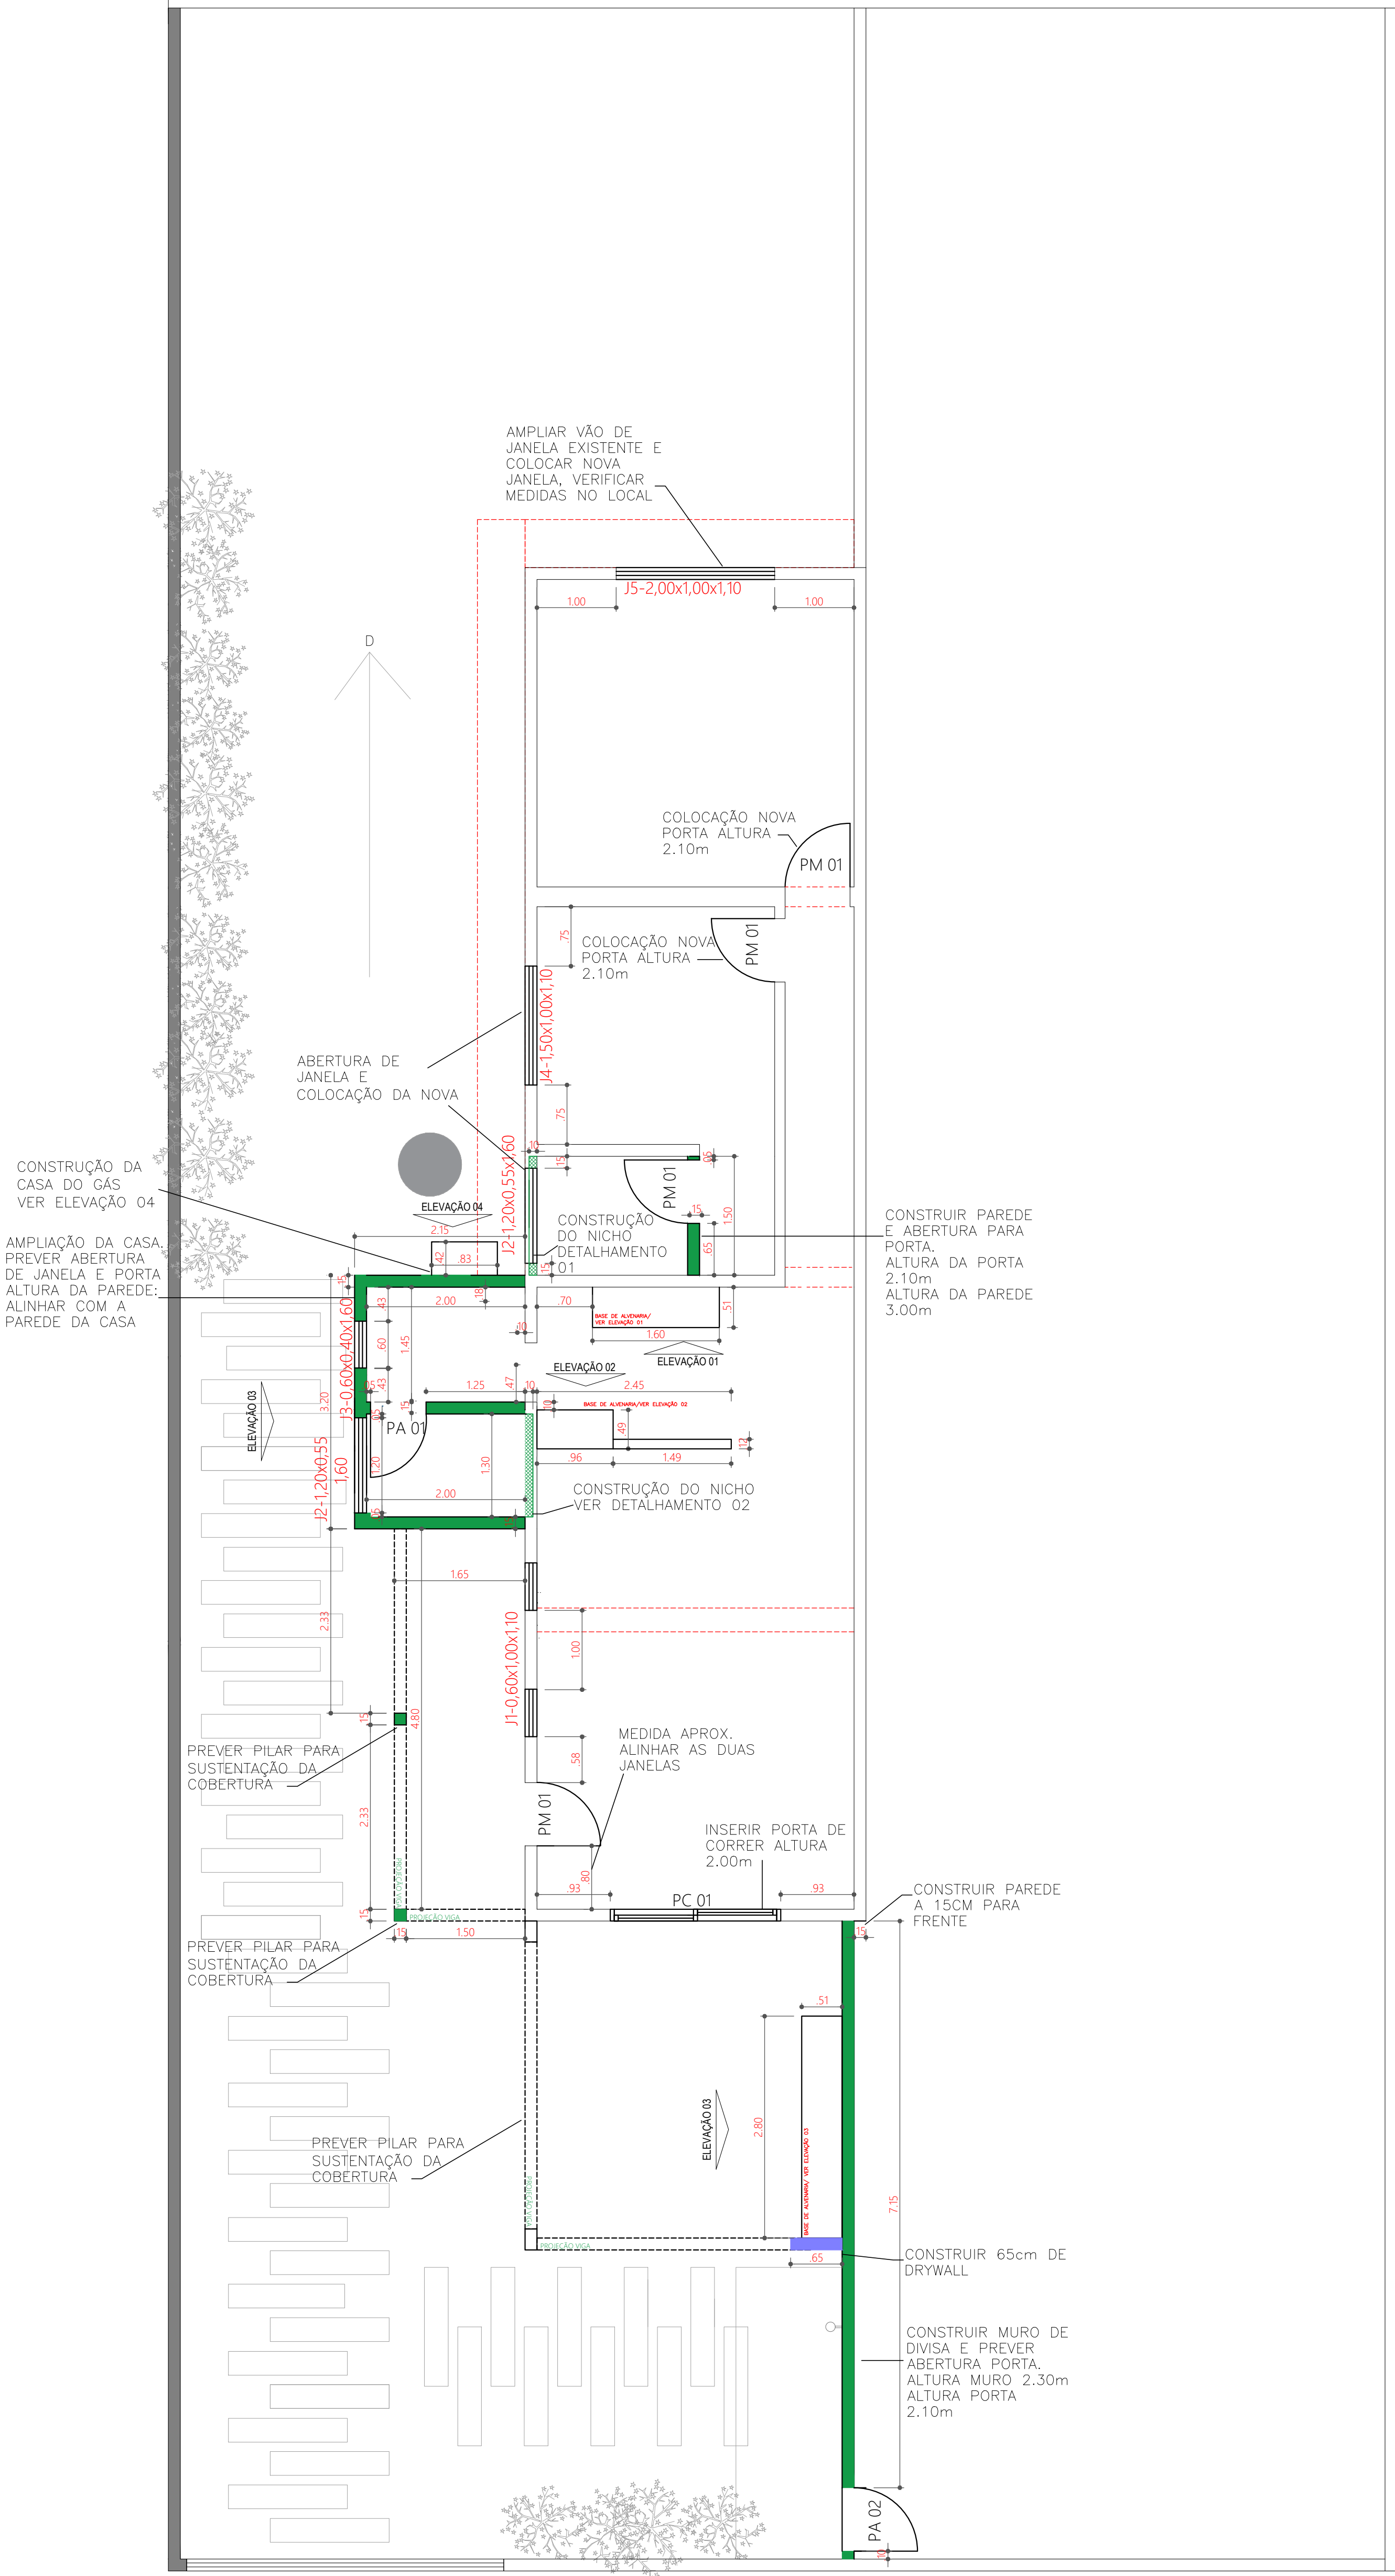

PLANTA-CASA

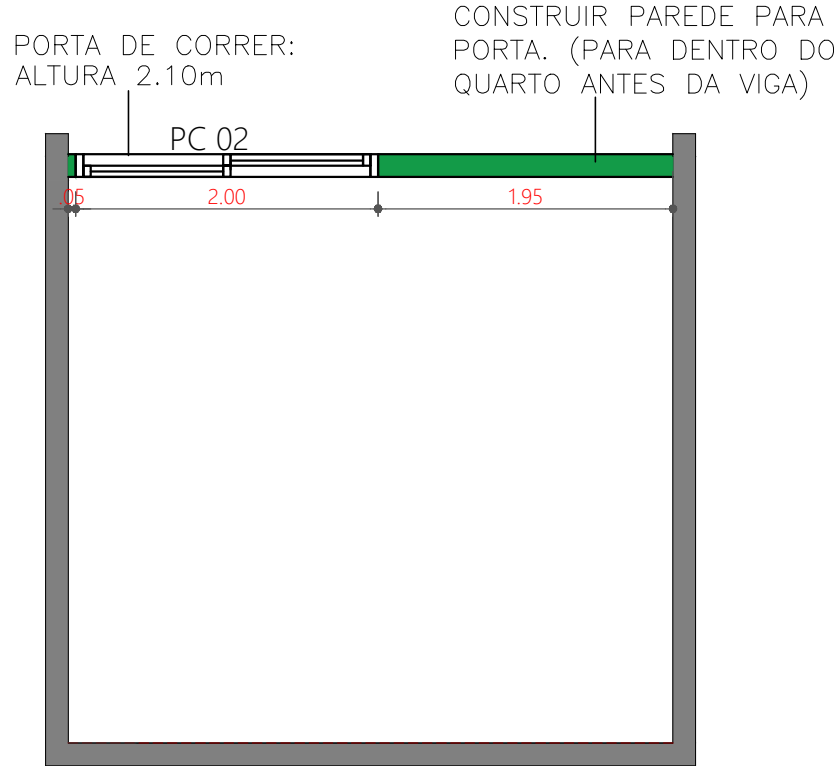


PLANTA-QUARTINHO


LEGENDA	
	ALVENARIA EXISTENTE
	ALVENARIA CONSTRUIR
	DRYWALL CONSTRUIR

QUADRO DE ESQUADRIAS			
ESQ.	DIMENSÃO	QUANTIDADE	TIPO
PORTAS			
PM01	.80 X 2.10	4	MADEIRA
PA01	.70 X 2.10	1	ALUMÍNIO (CLIENTE JA COMPROU)
PA02	.80 X 2.10	1	ALUMÍNIO
PORTAS DE CORRER			
PC01	2.15 X 2.00	1	PORTA DE AÇO DE CORRER (CLIENTE JA COMPROU)
PC02	2.00 X 2.10	1	ALUMÍNIO BRANCO E VIDRO TEMPERADO
JANELAS			
J1	.60 X 1.00/ 1.10	2	MAXIM-AR SUPERIOR FIXA INFERIOR (CLIENTE COMPROU)
J2	1.20 X .55/ 1.60	2	MAXIM-AR DUPLA (CLIENTE JA COMPROU)
J3	0,60 X 0,40/ 1.60	1	MAXIM-AR 1 FOLHA (ALUMÍNIO BRANCO)
J4	1.50 X 1.00/ 1.10	1	VENEZIANA (CLIENTE JA COMPROU)
J5	2.00 X 1.00/ 1.10	1	

ELEVAÇÕES ALVENARIA

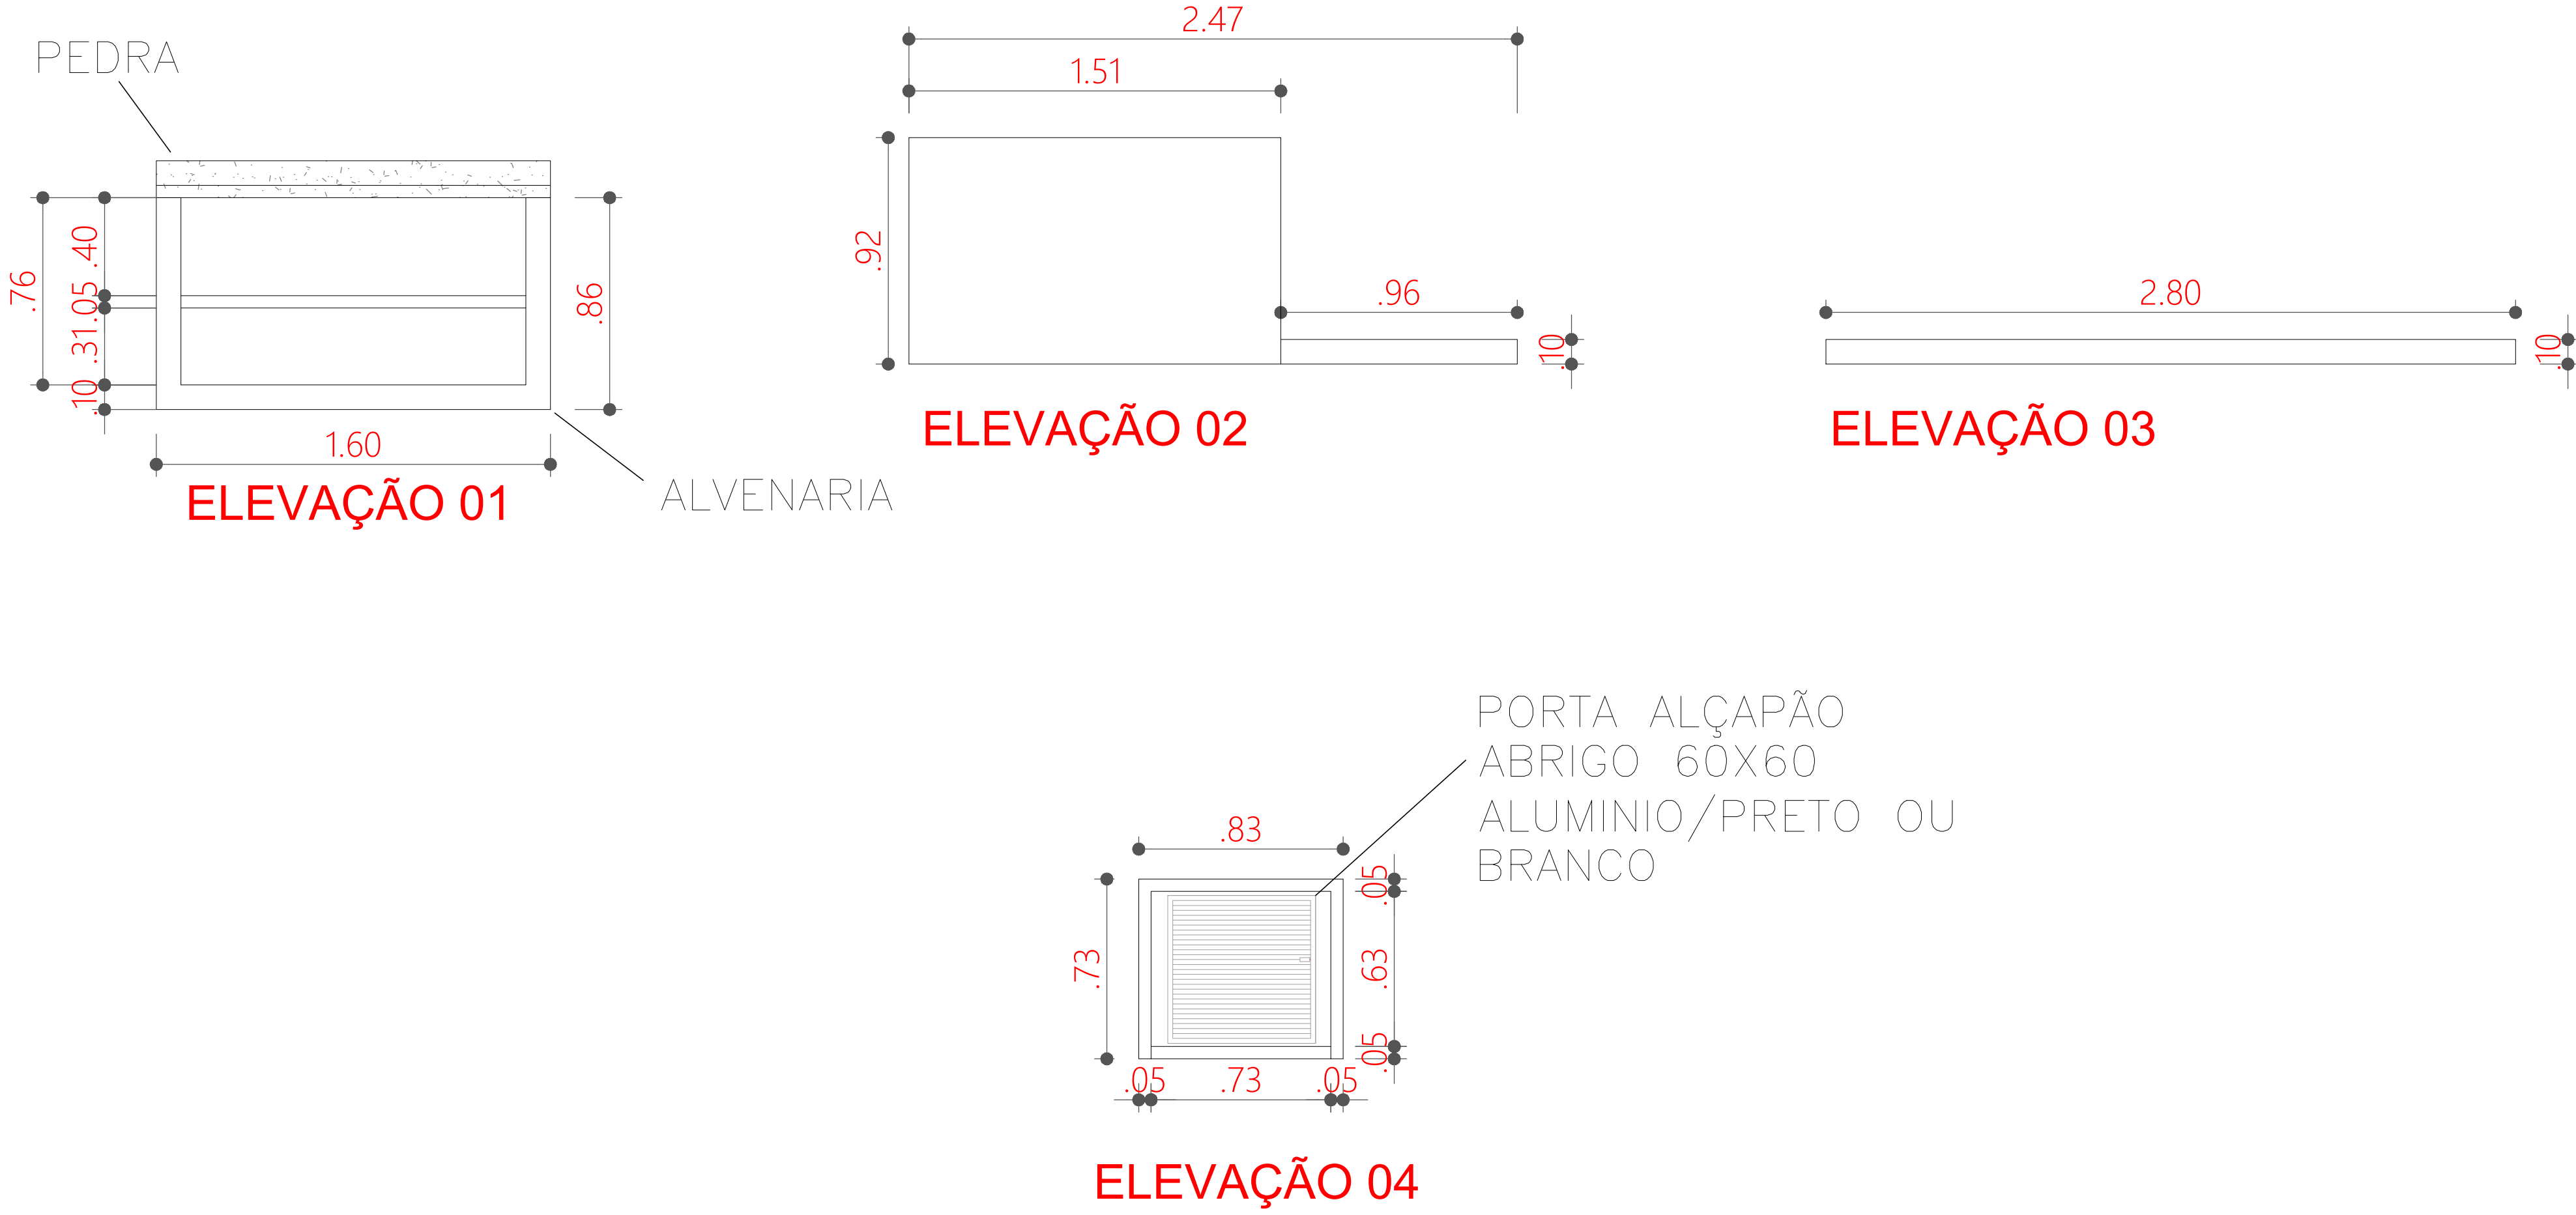


DETALHAMENTO NICHOS

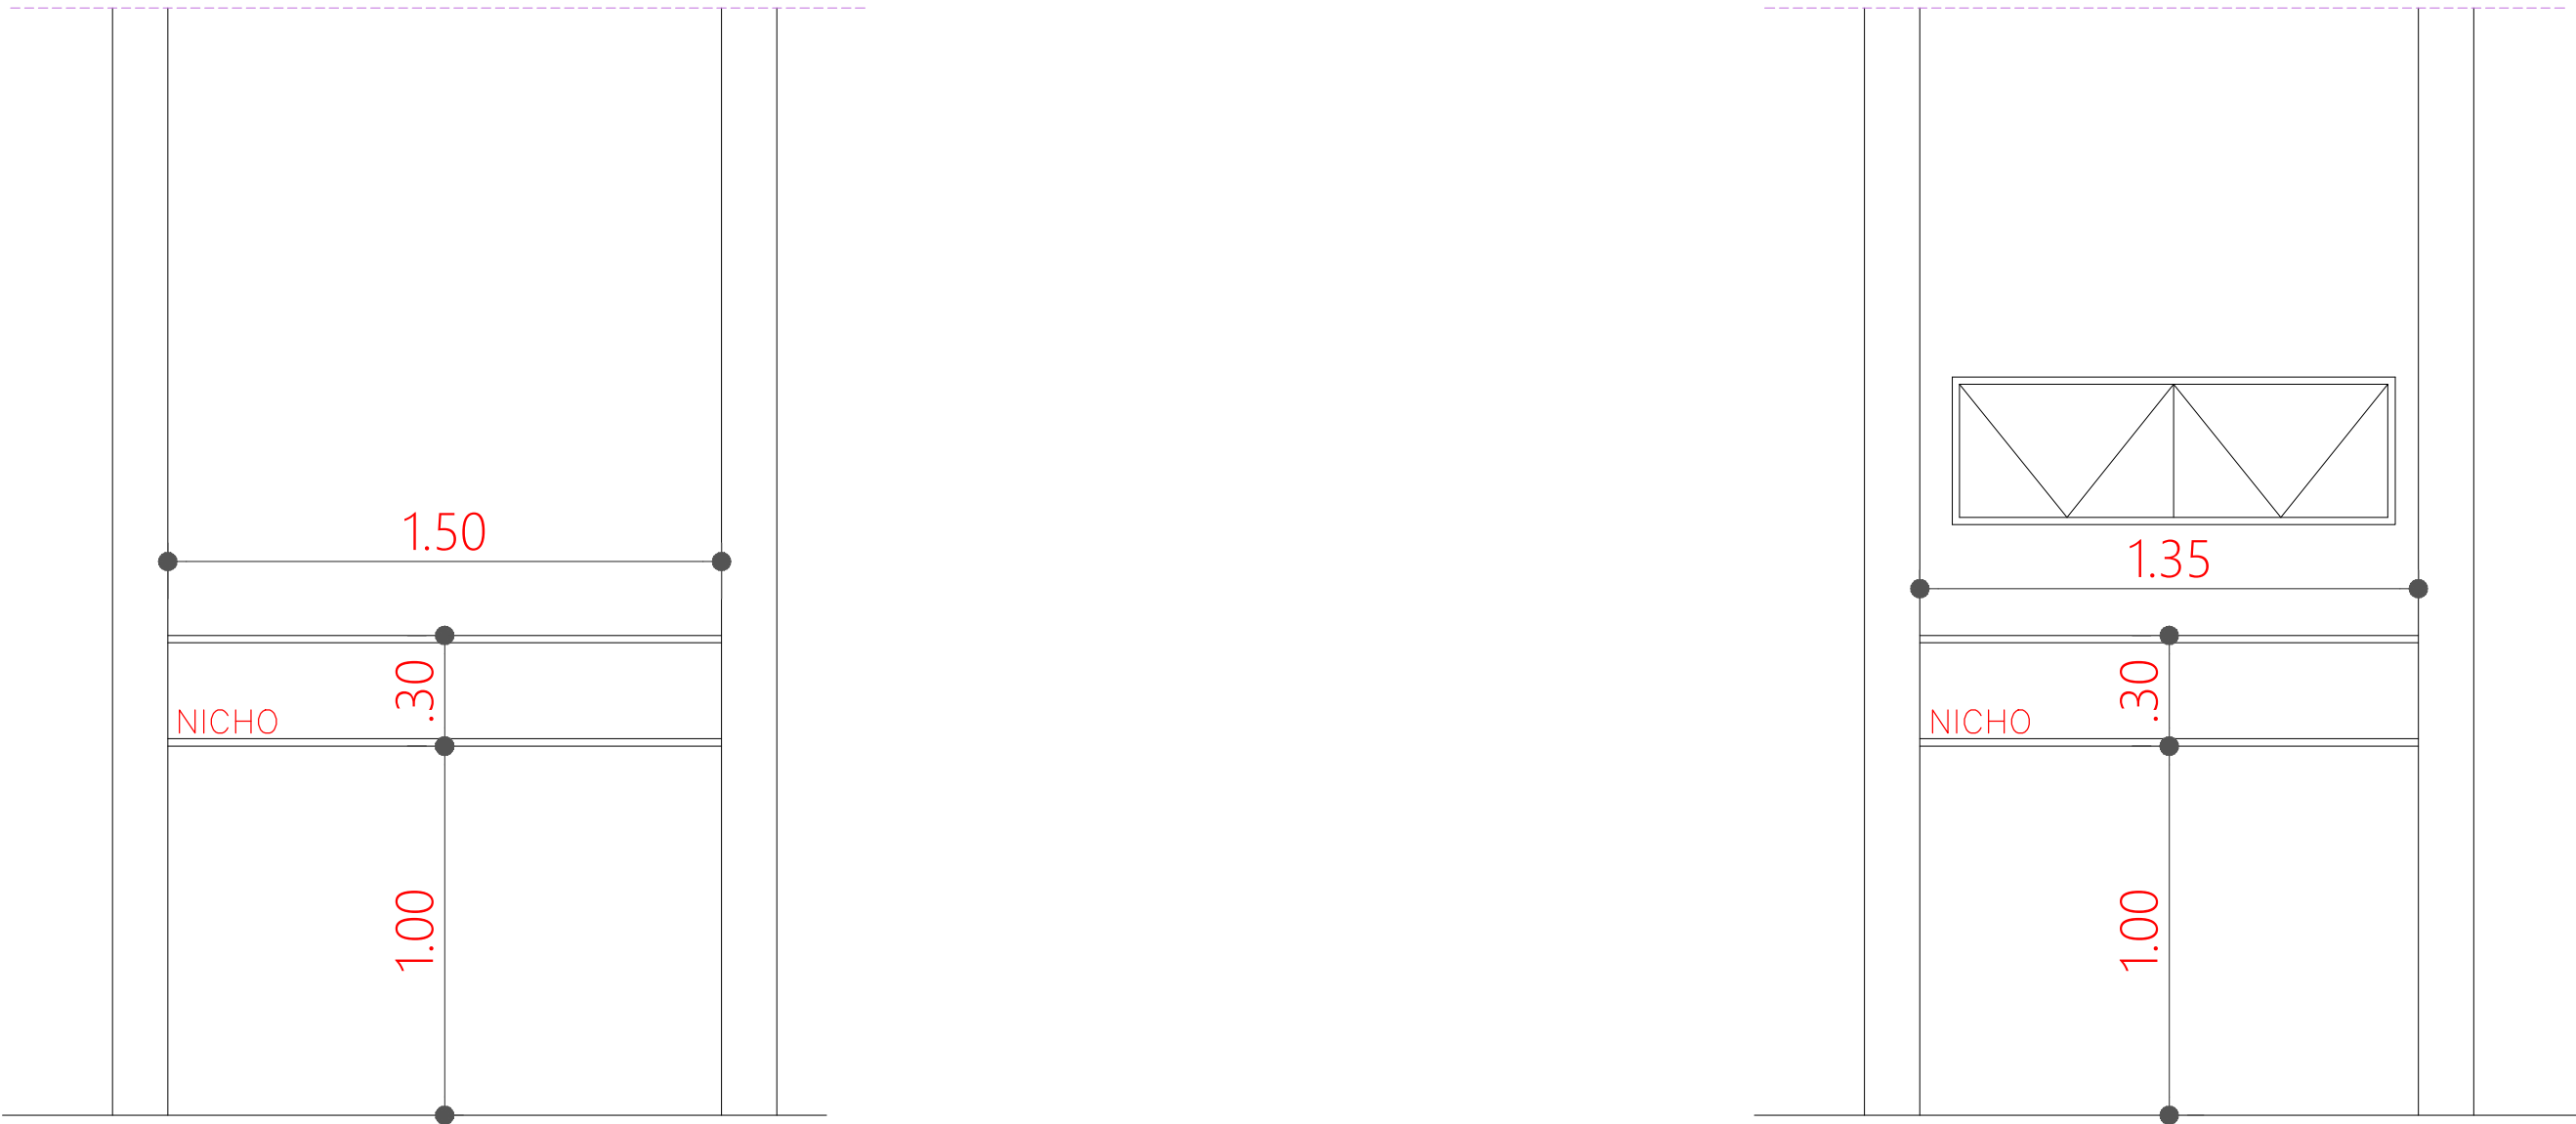

DETALHAMENTO 01- BANHEIRO SUITE

DETALHAMENTO 02- BANHEIRO SOCIAL


VERIFICAR MEDIDAS NO LOCAL

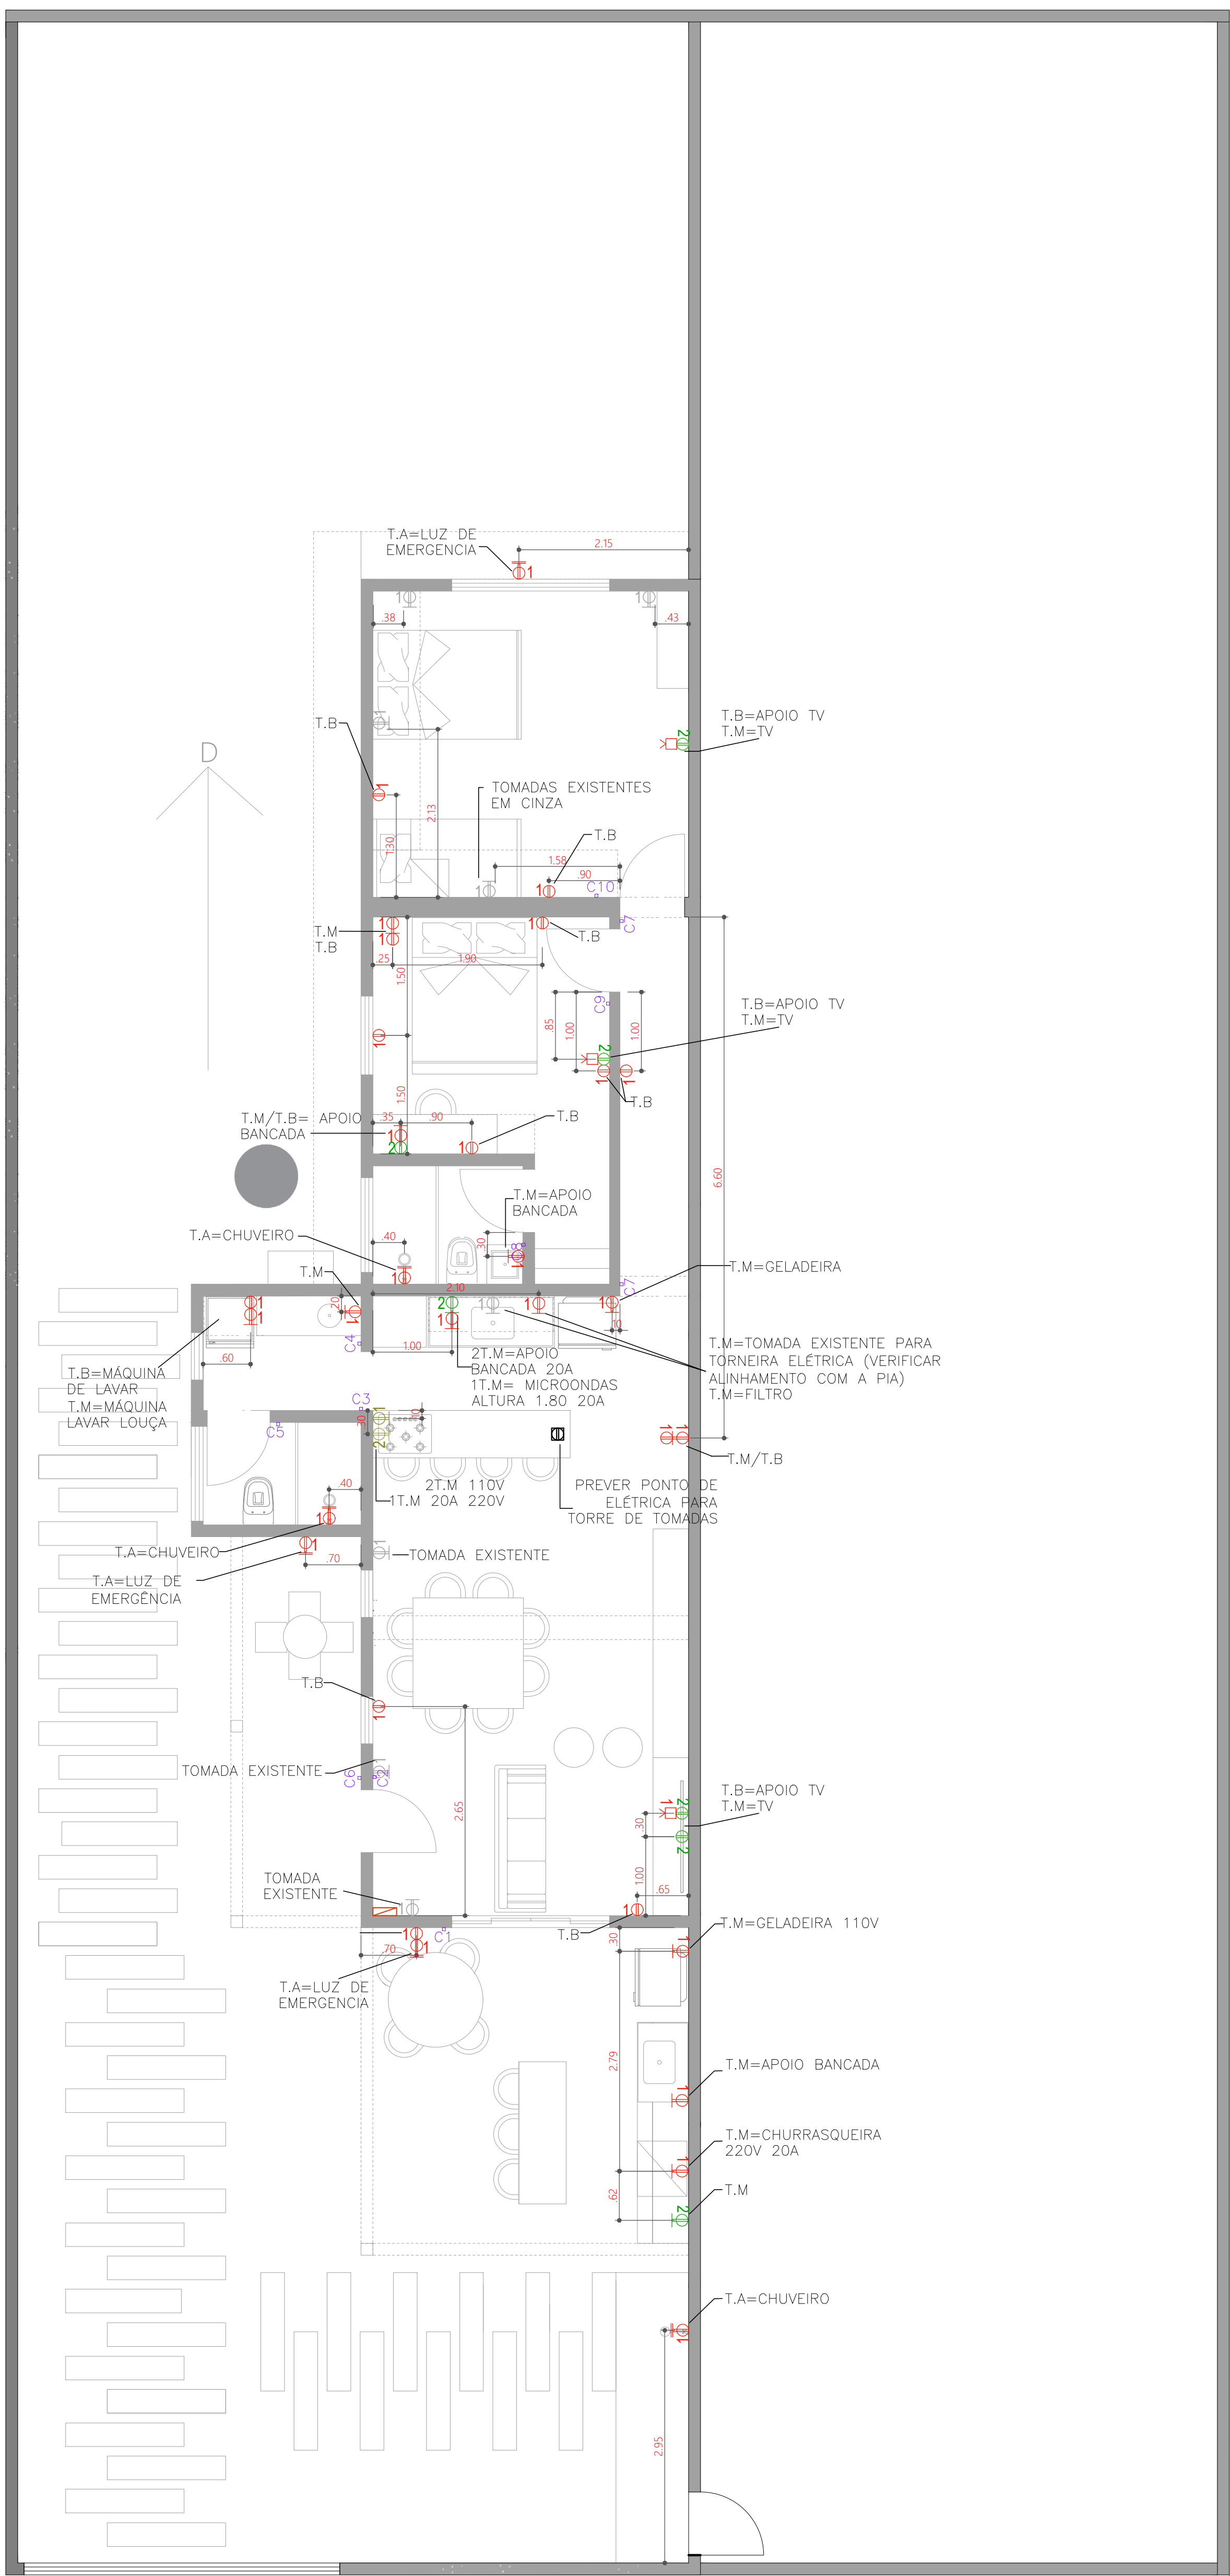

LEGENDA / ELÉTRICA	
	TOMADA 110V 10A BAIXA H=0,35cm
	TOMADA 110V 10A MÉDIA H=1,10m
	TOMADA 110V 10A ALTA H=2,20m
	TOMADA 110V 20A MÉDIA H=1,10m
	TOMADA 220V 20A MÉDIA H=1,10m
	TORRE DE TOMADA
	PONTO PARA TV
	QUADRO DE LUZ (EXISTENTE)


- EXISTENTE
CAIXINHA SIMPLES
CAIXINHA 4X2 DUPLA
ALTURA ESPECIAL H=0,60m
- INTERRUPTOR SIMPLES (H=1,10m)
INTERRUPTOR PARALELO (H=1,10m)

PLANTA-CASA

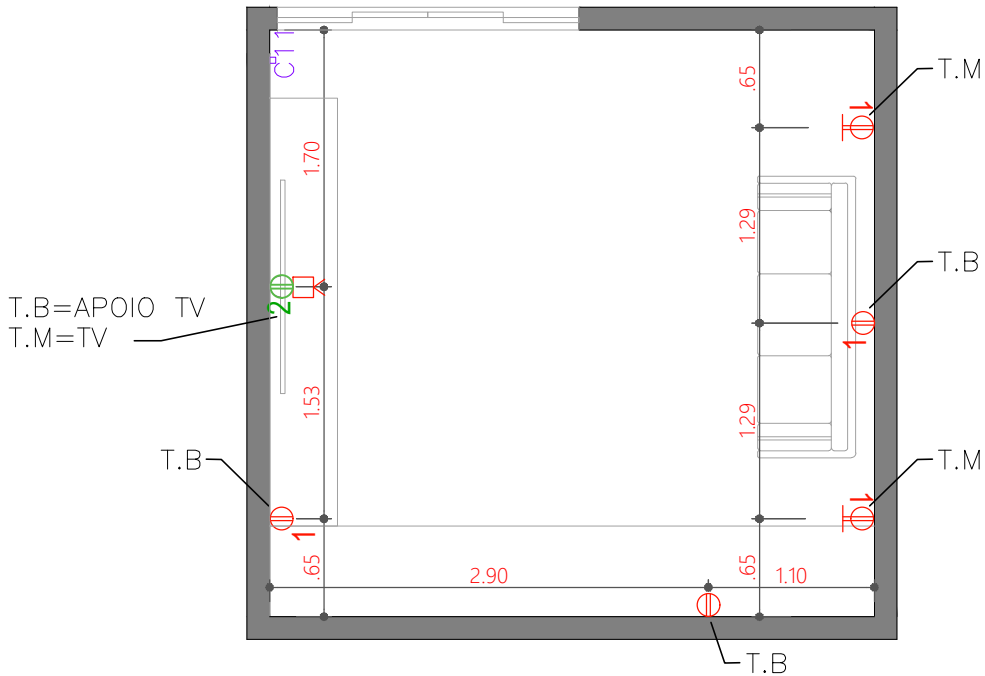

PLANTA-QUARTINHO

VERIFICAR MEDIDAS NO LOCAL
AS TOMADAS EXISTENTES NAO FORAM COTADAS NO SEU EIXO, FORAM COTADAS NO INICIO.

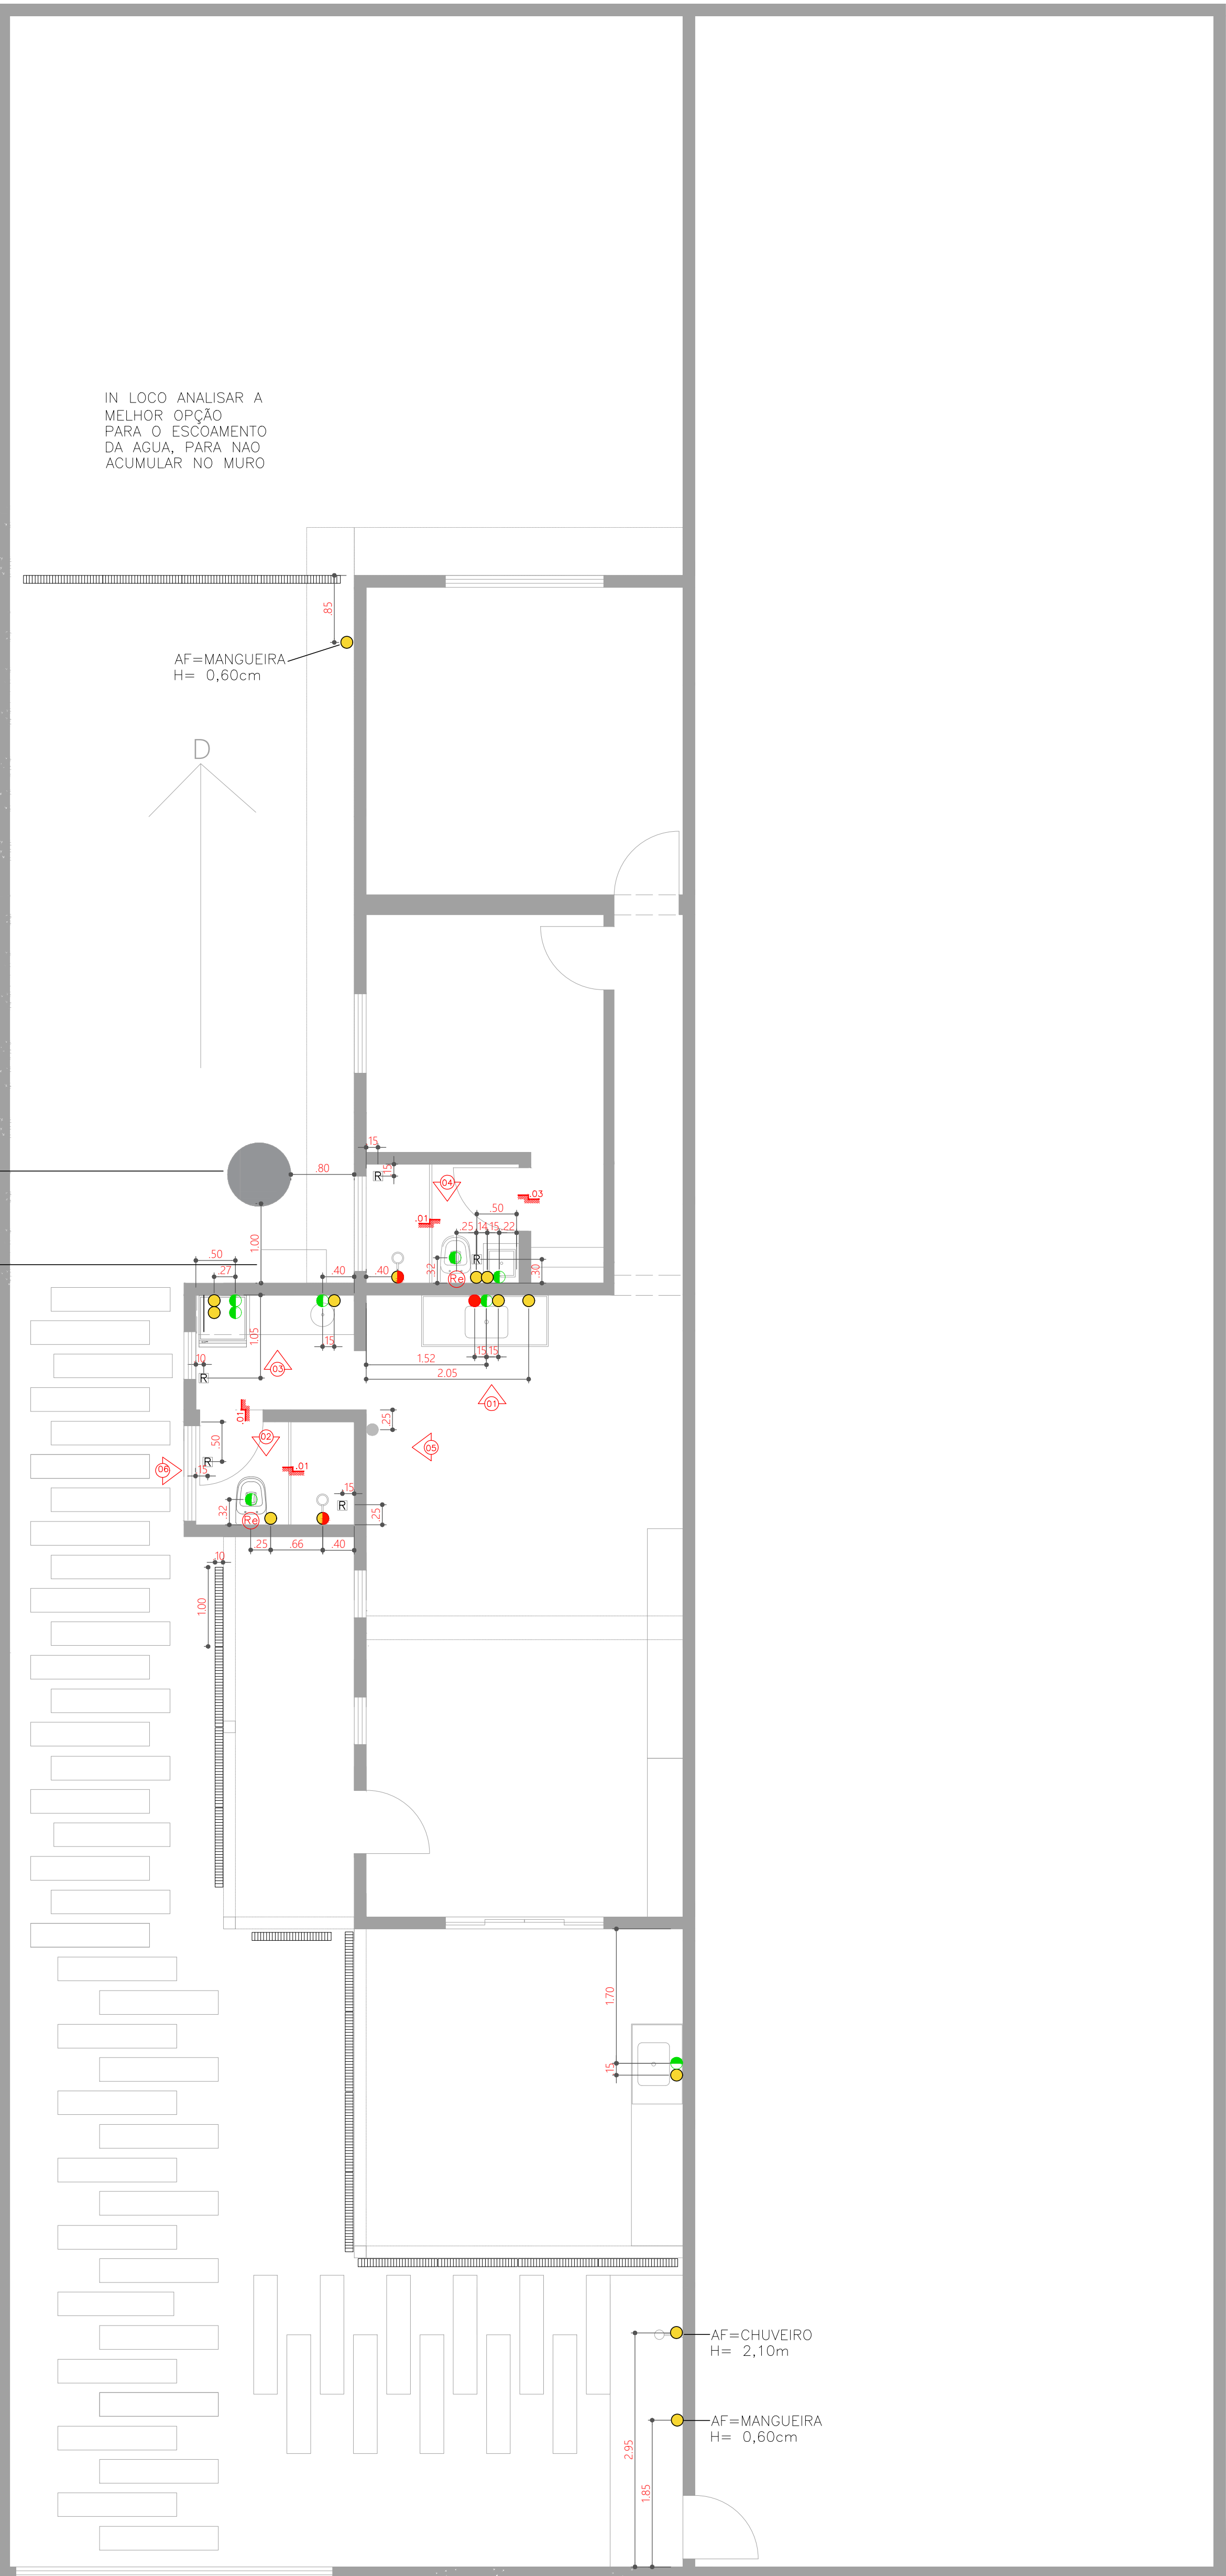

PLANTA-CASA

LEGENDA	
●	AGUA QUENTE
●	AGUA FRIA
●	MISTURADOR
●	ESGOTO
●	GÁS
R	Ralo Grelha 10X10 Quadrado Com Fecho Sistema Abre e Fecha
	Ralo LINEAR 10X100 GRELHA INTEIRA ALUMÍNIO

VERIFICAR MEDIDAS NO LOCAL

INSERIR OS REGISTROS DE PRESSÃO E GAVETA NA MELHOR POSIÇÃO IN LOCO







REV
06




FL
007

CLIENTE	RESPONSÁVEL TÉCNICO	ETAPA	DATA
Janaina e Renato	Raquel Mendes e Aiyane Nogueira	Executivo	Setembro/ 2024
OCUPAÇÃO	TÍTULO		
Terra Preta - SP	Planta de hidráulica		

DIREITOS AUTORAIS RESERVADOS - LBS nº 5.988/73, nº 5.946/61, nº 6.693/78

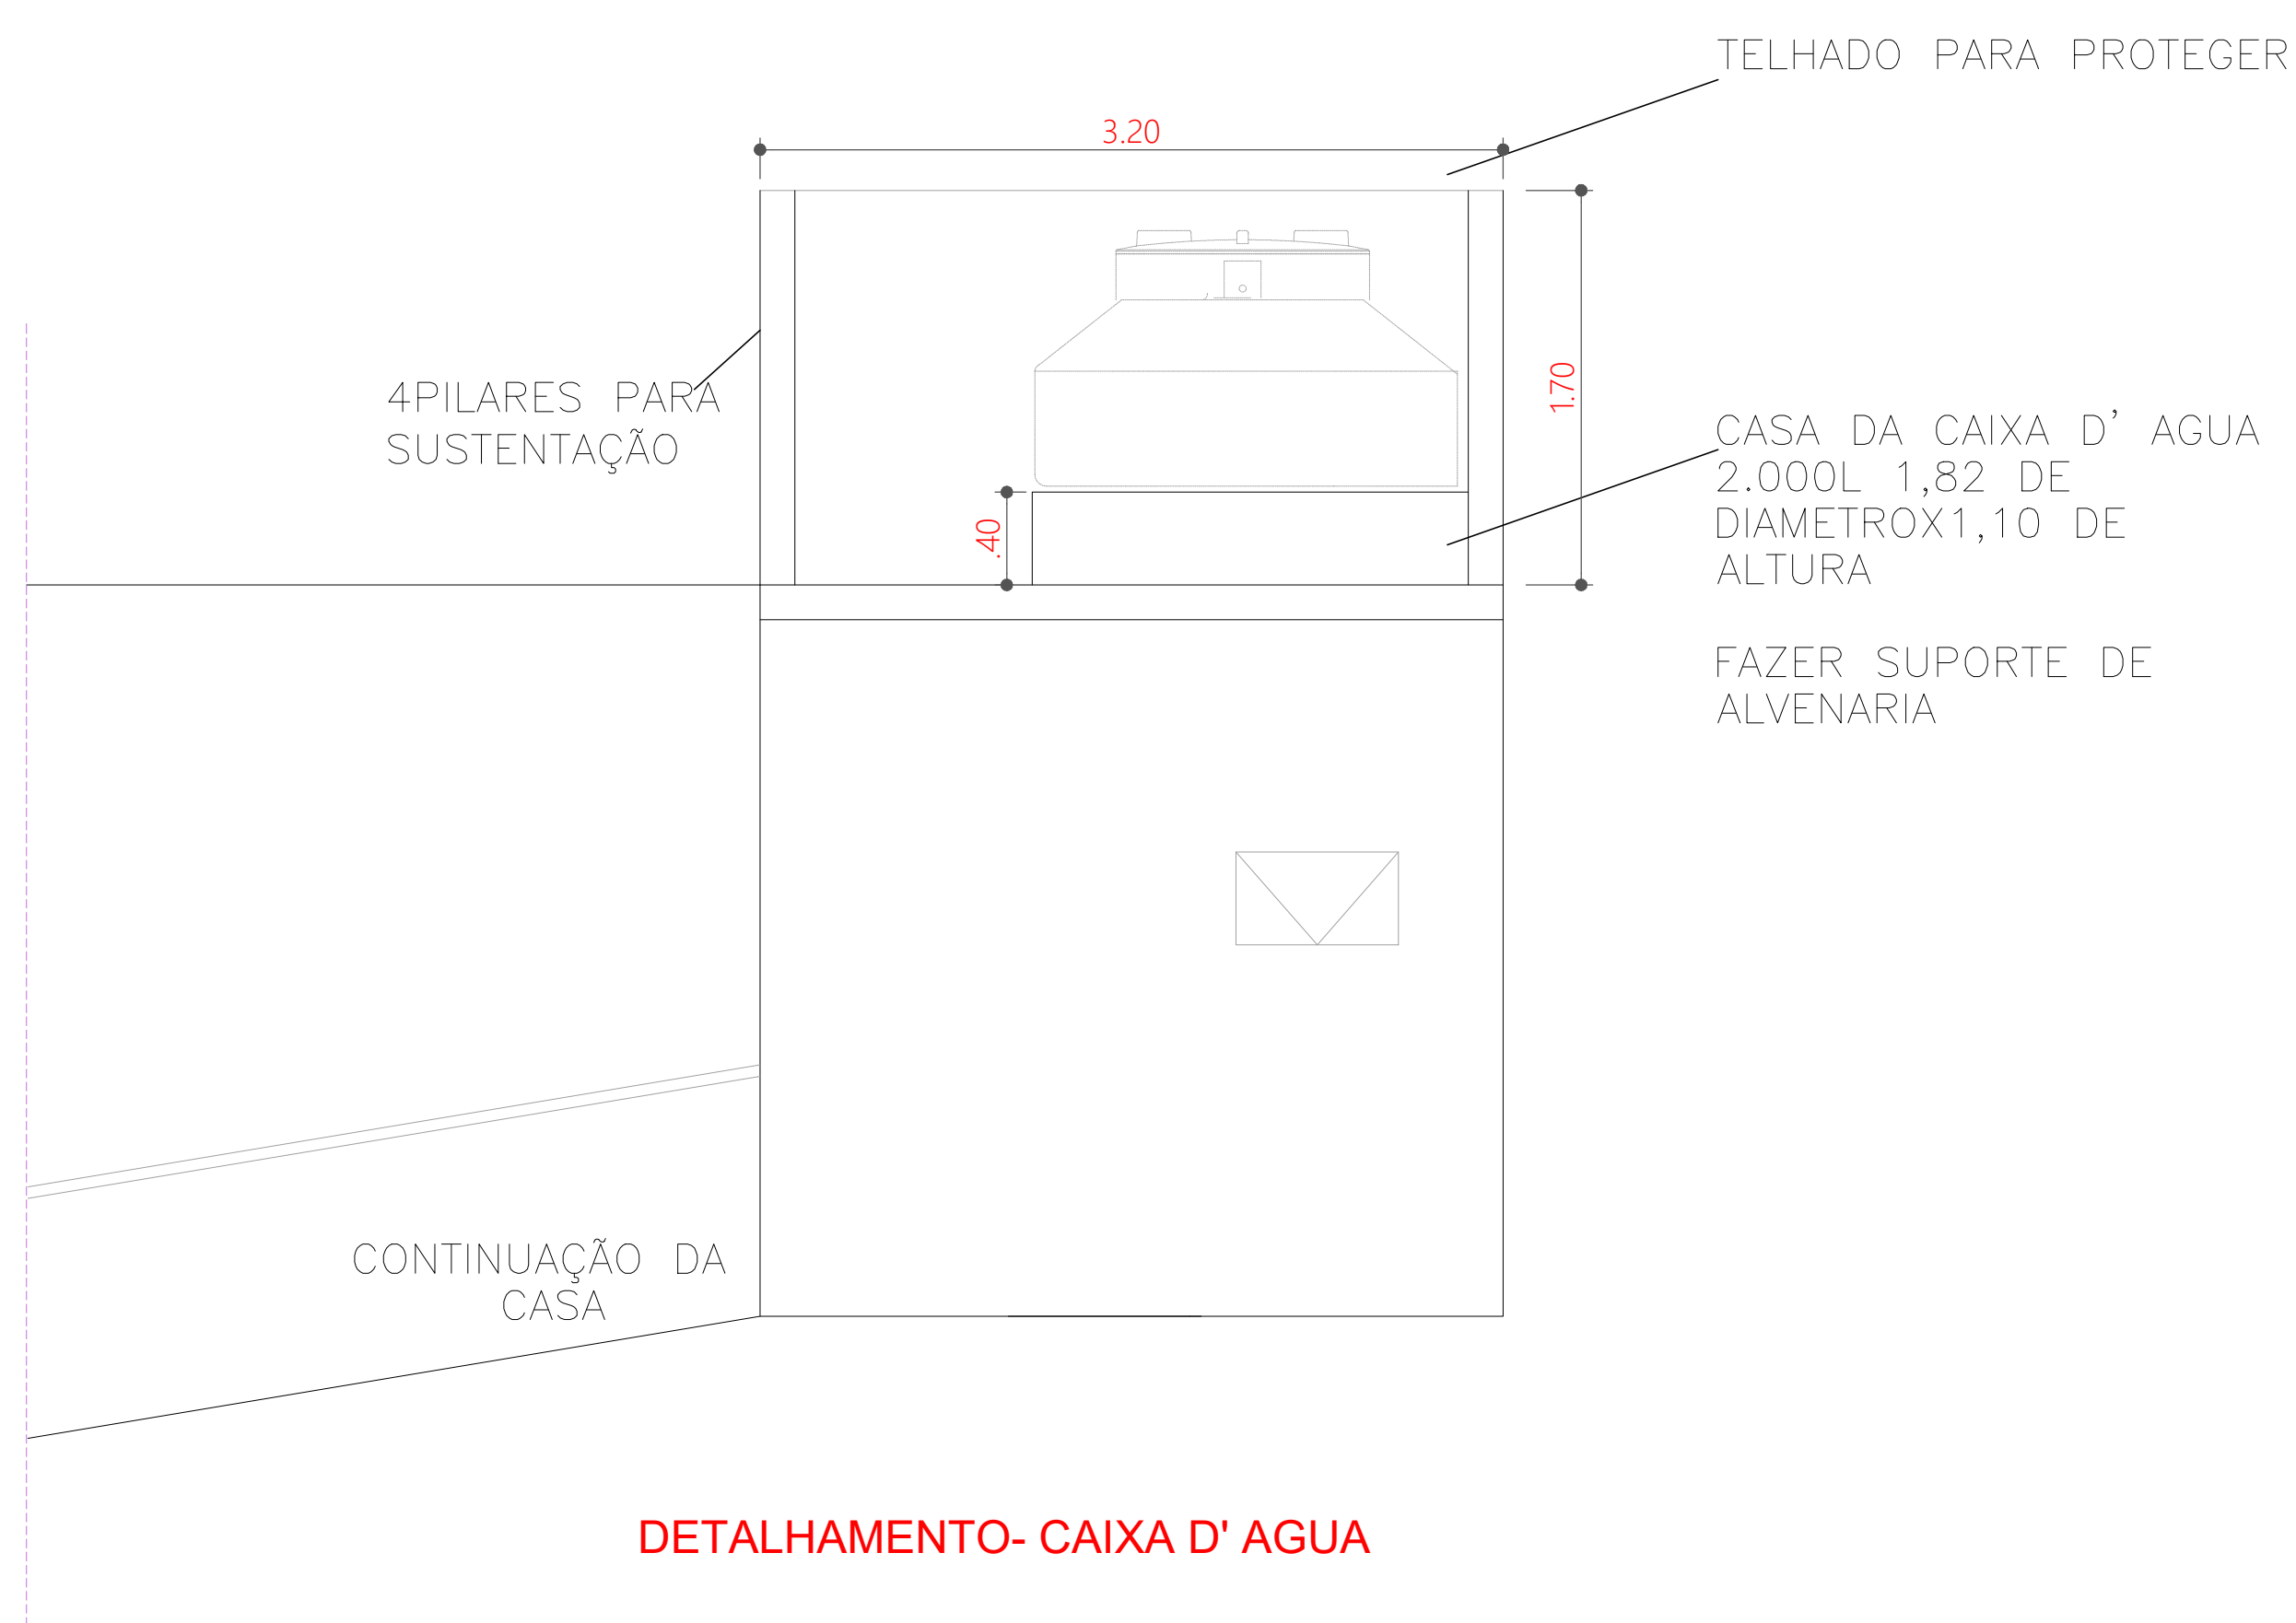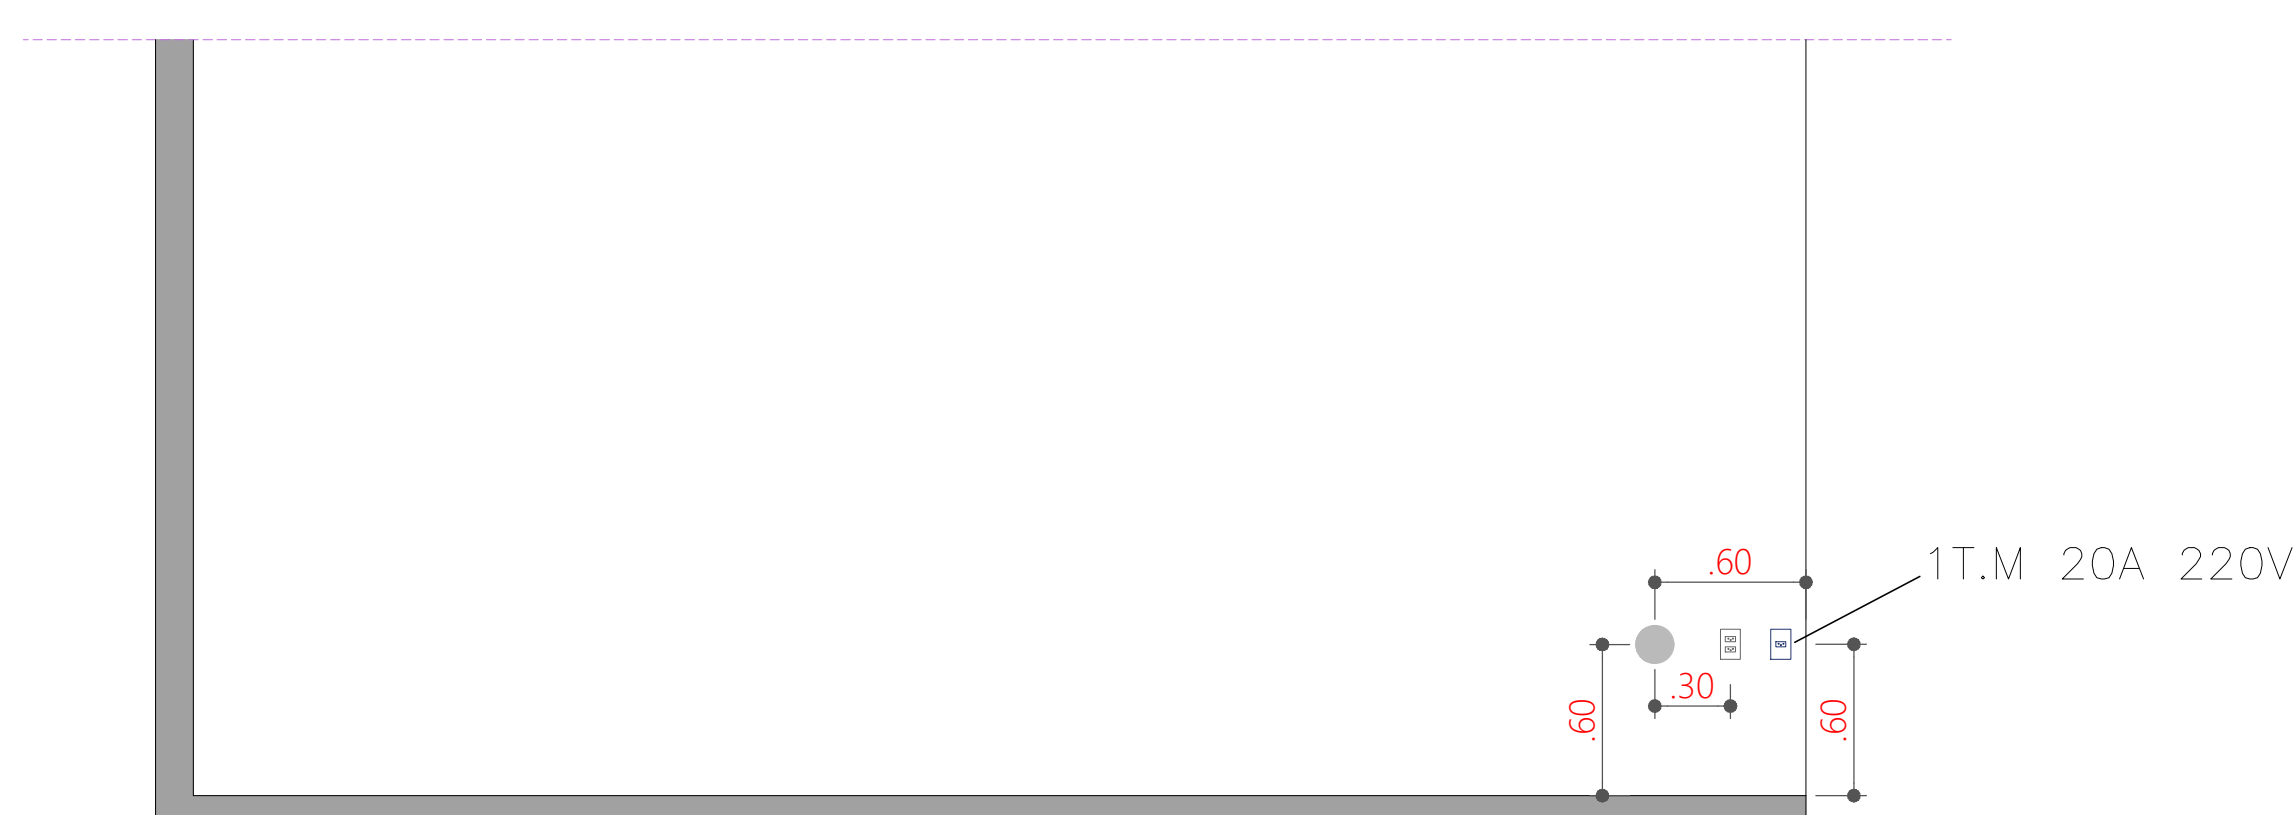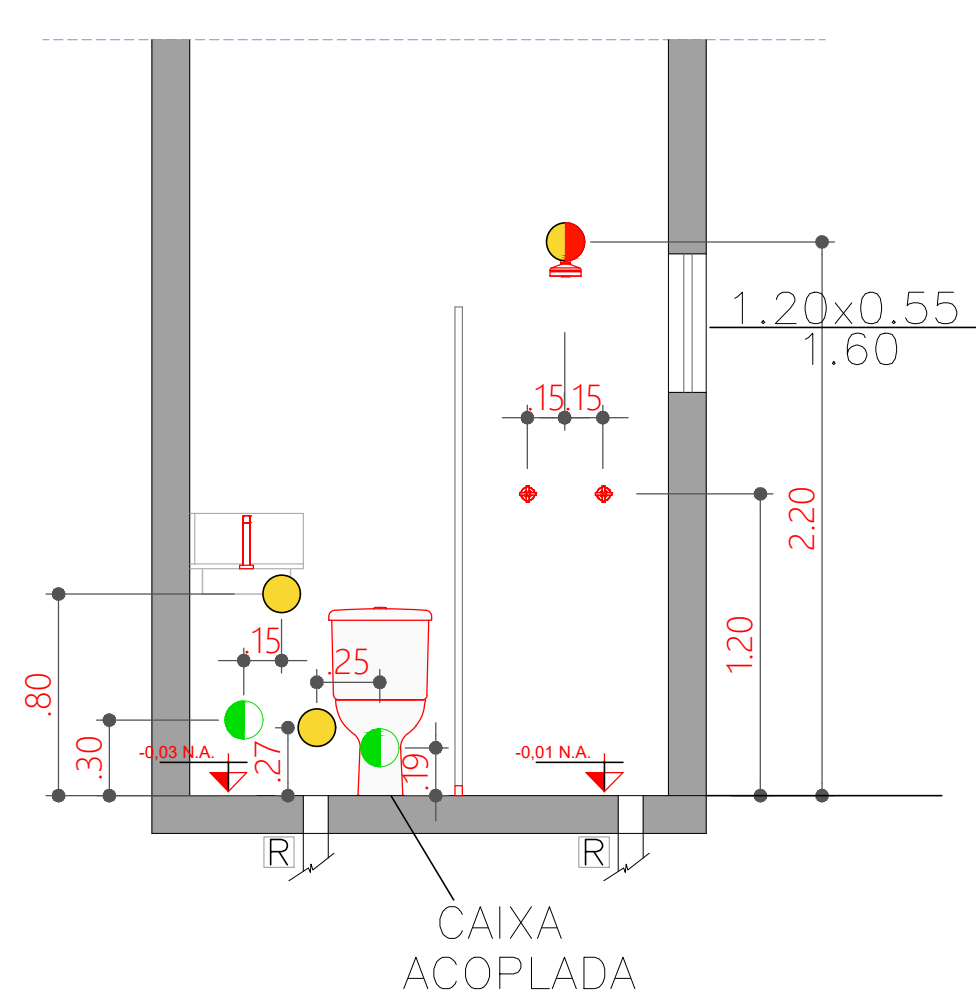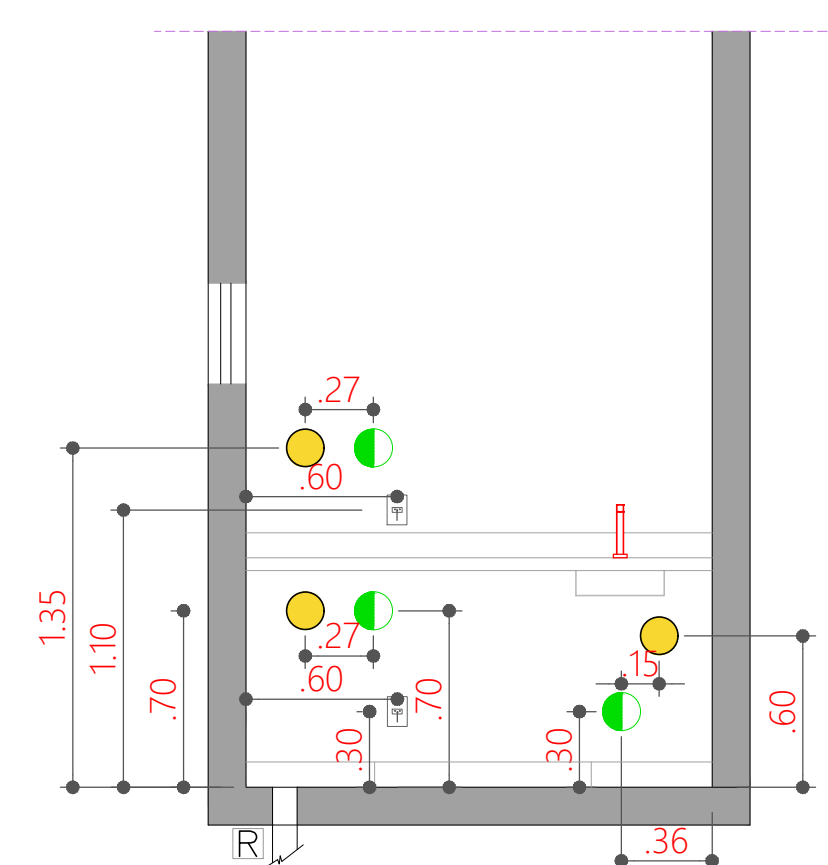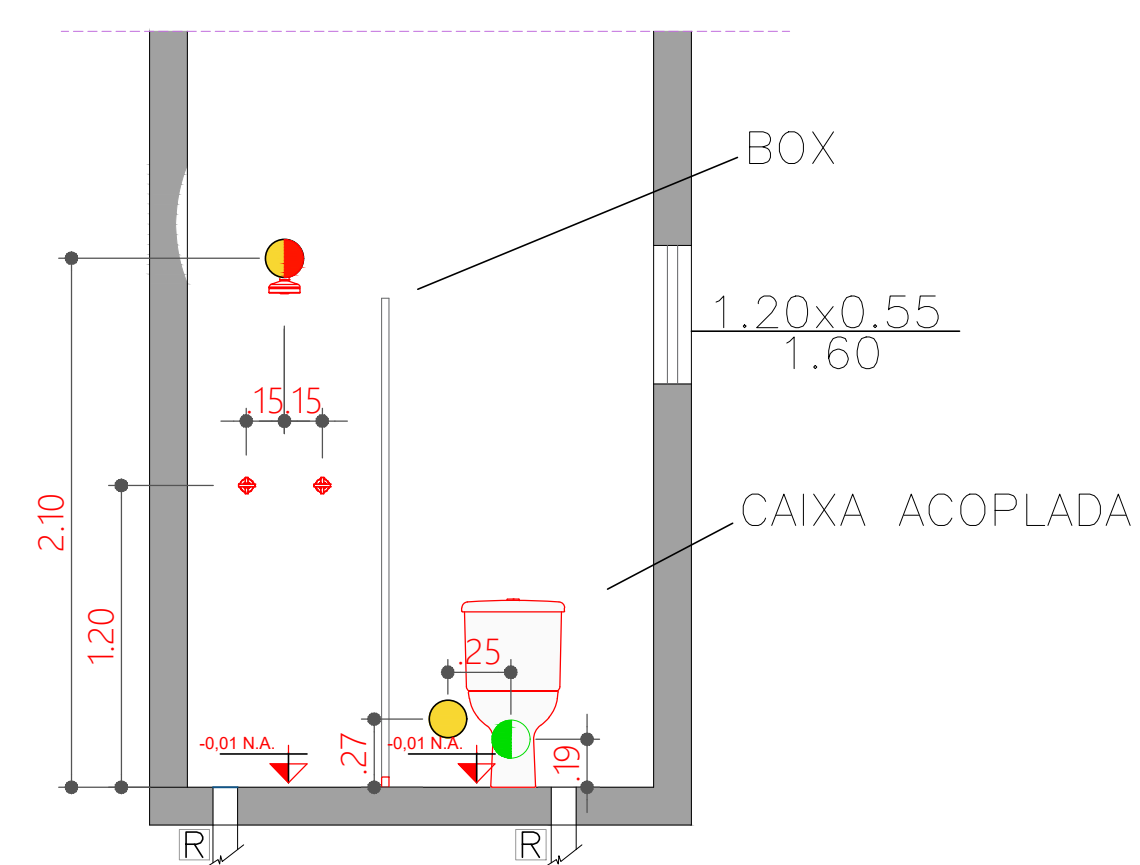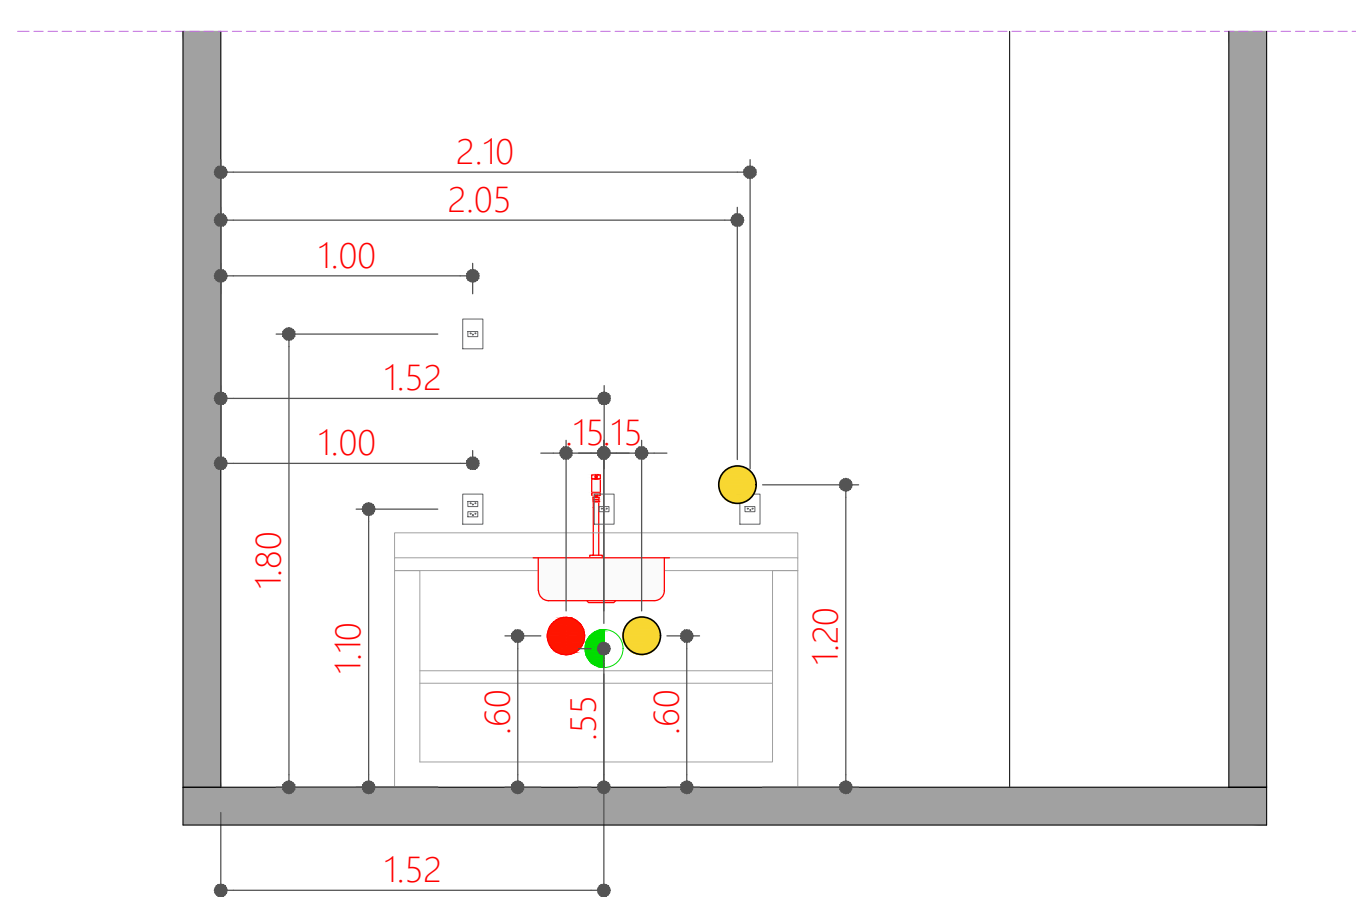

VERIFICAR MEDIDAS NO LOCAL

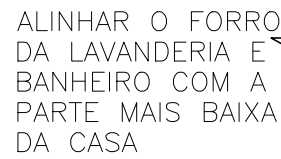


-Telhado existente.

-Forro acima da viga.


Corte AA



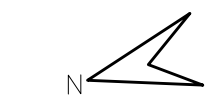

PLANTA-CASA

TODAS AS
ARANDELAS: INSTALAR
A 1,50 DO CHÃO.

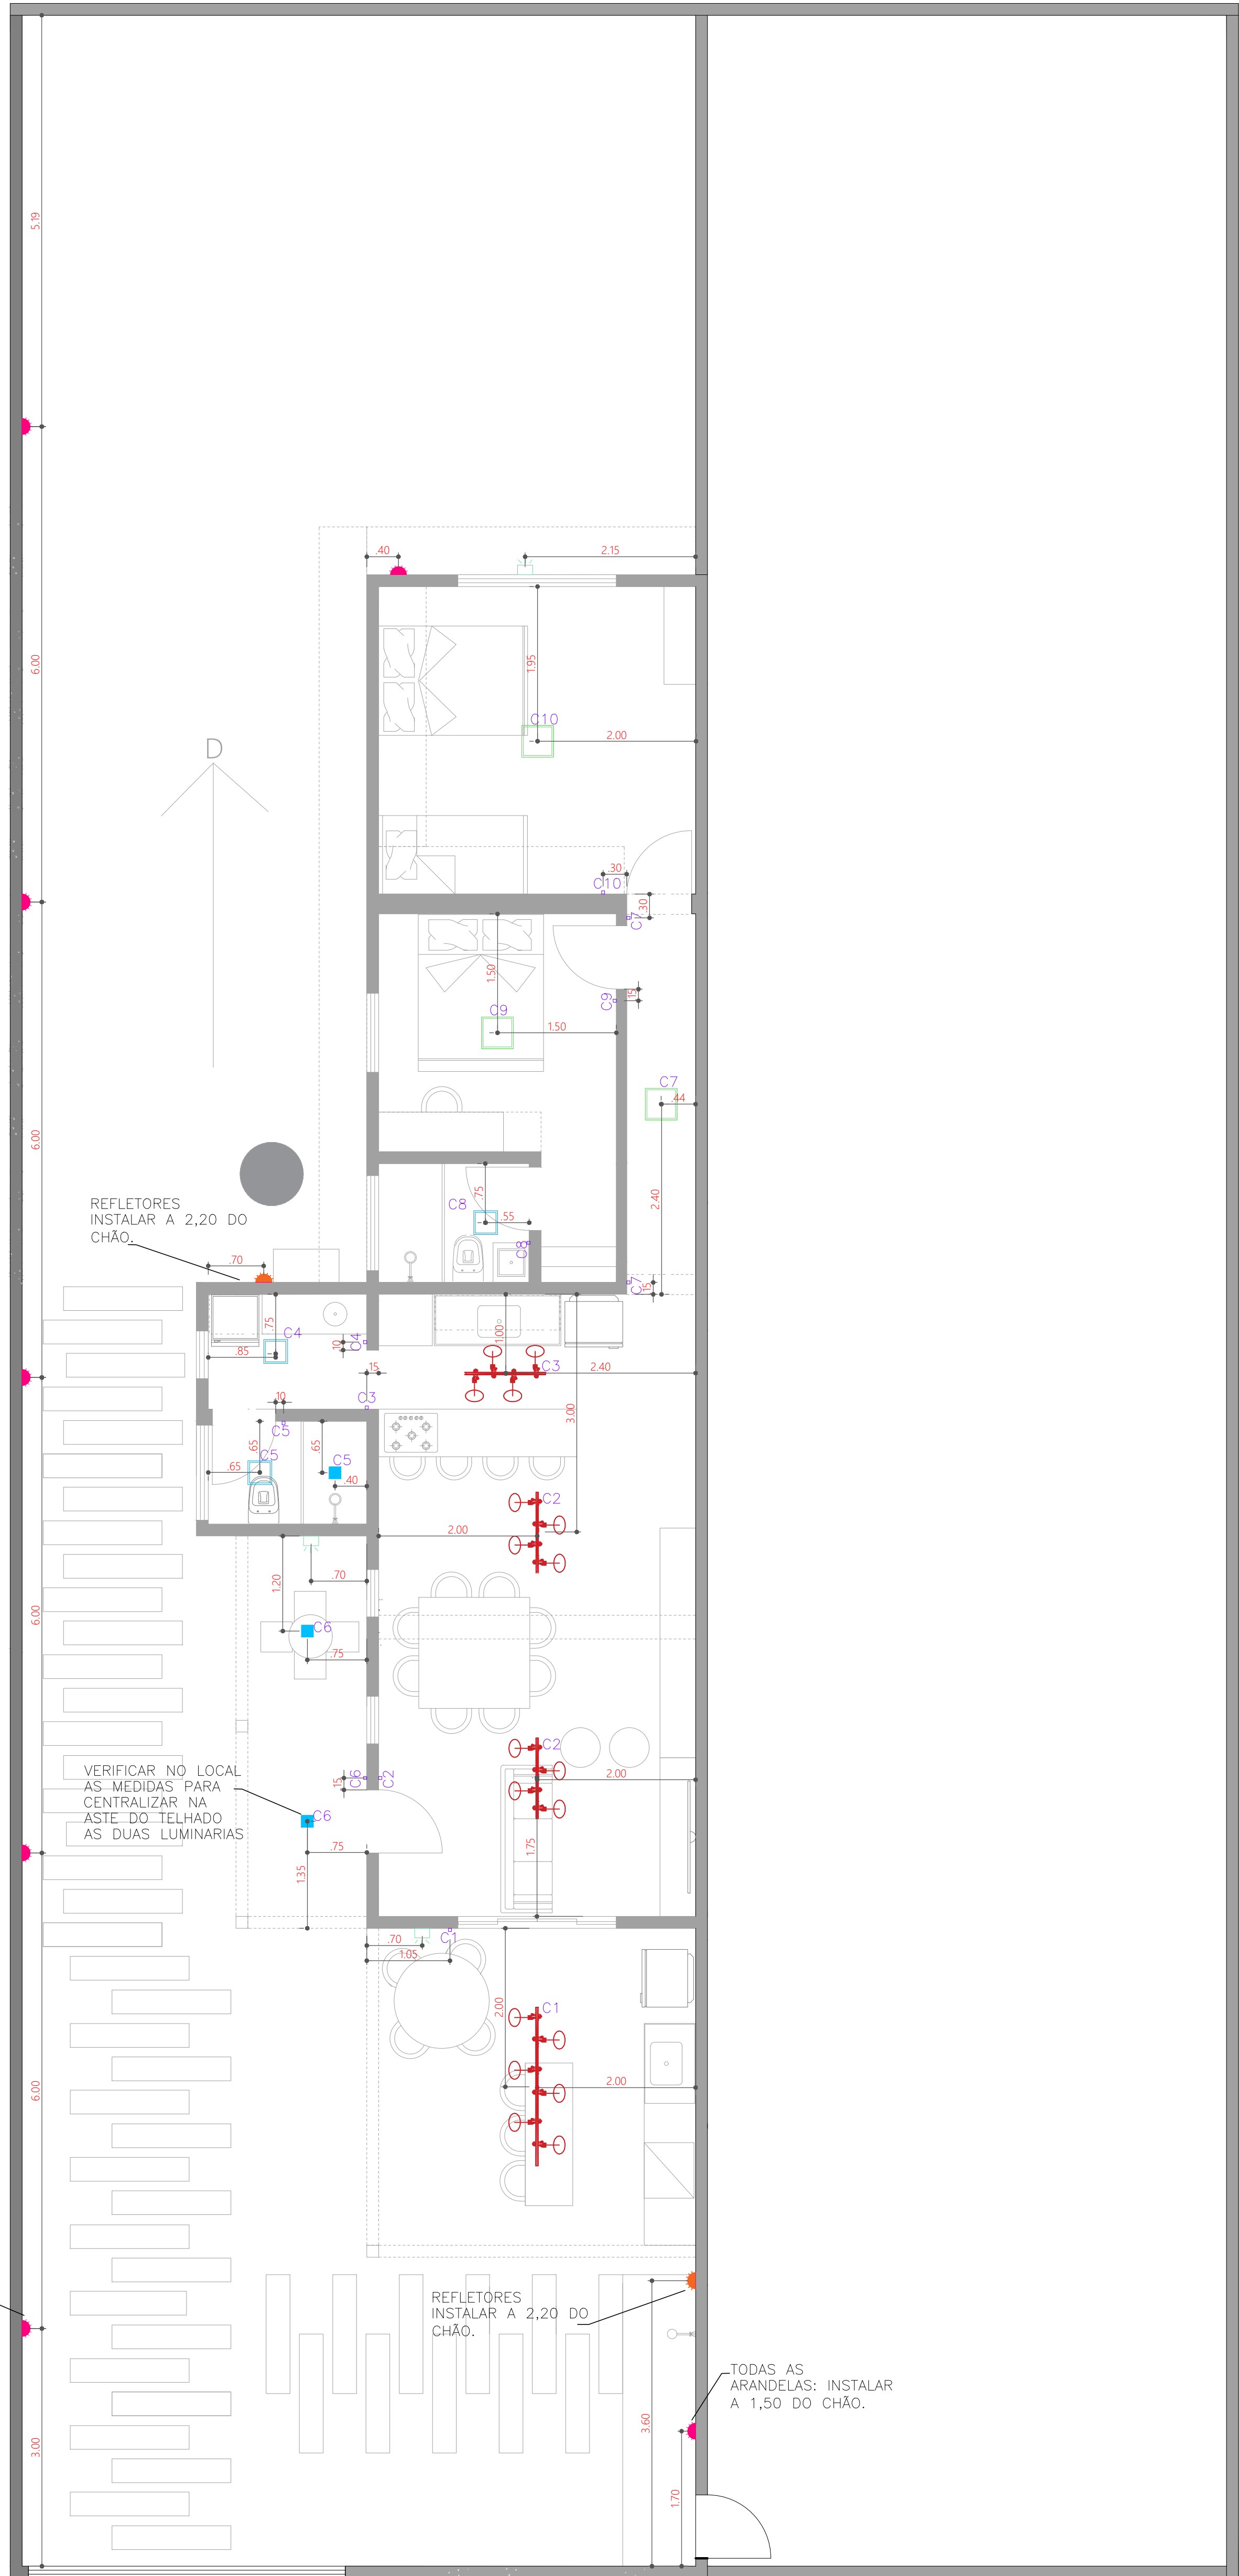


REFLETORES
INSTALAR A 2,20 DO
CHÃO.

VERIFICAR NO LOCAL
AS MEDIDAS PARA
CENTRALIZAR NA
ASTE DO TELHADO
AS DUAS LUMINARIAS

REFLETORES
INSTALAR A 2,20 DO
CHÃO.

TODAS AS
ARANDELAS: INSTALAR
A 1,50 DO CHÃO.



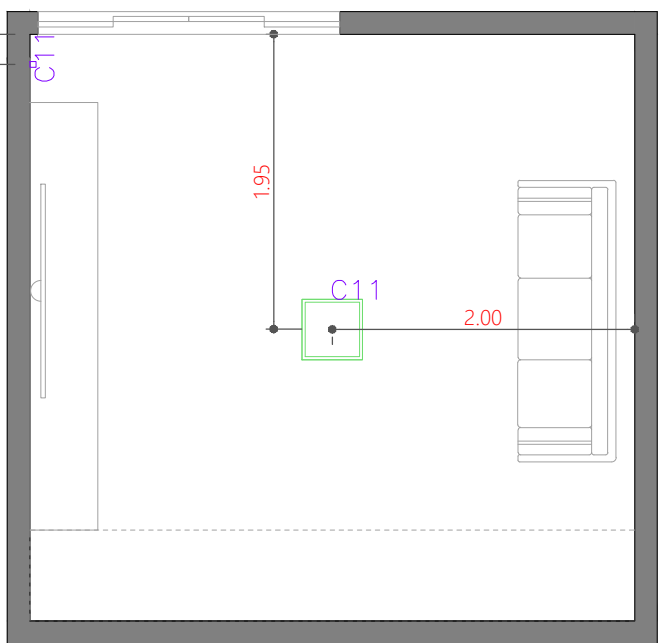


PLANTA-QUARTINHO

LEGENDA		
	SPOT DE LED PAR20 EMBUTIR PRETO	3
	ARANDELA SOLAR	7
	PLAFON DE EMBUTIR PRETO 40X40	4
	PLAFON DE EMBUTIR PRETO 30X30	3
	TRILHO SPOT PRETO 1m	3
	TRILHO SPOT PRETO 2m	1
	LUZ DE EMERGÊNCIA AUTÔNOMA PARA ÁREA EXTERNA (À PROVA DE TEMPO IP65) COM 1 LÂMPADA DE 8W	1
	REFLETOR LED SOLAR	2

C INTERRUPTOR SIMPLES (H=1,10m)


VERIFICAR MEDIDAS NO LOCAL

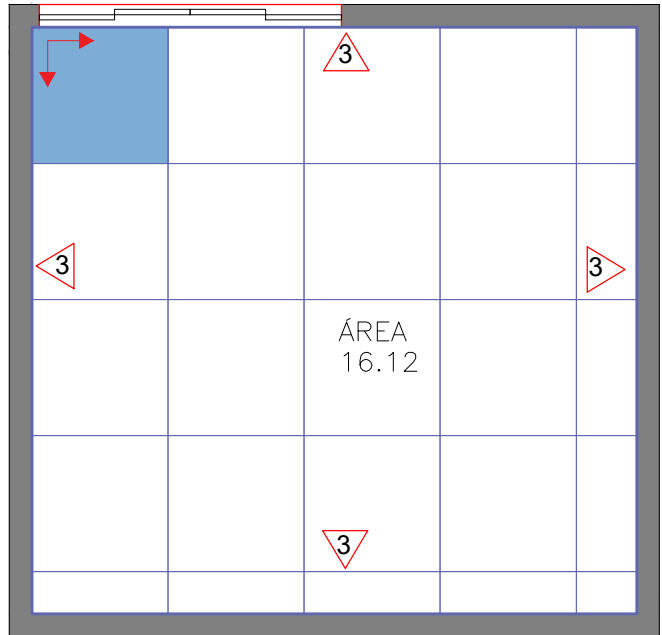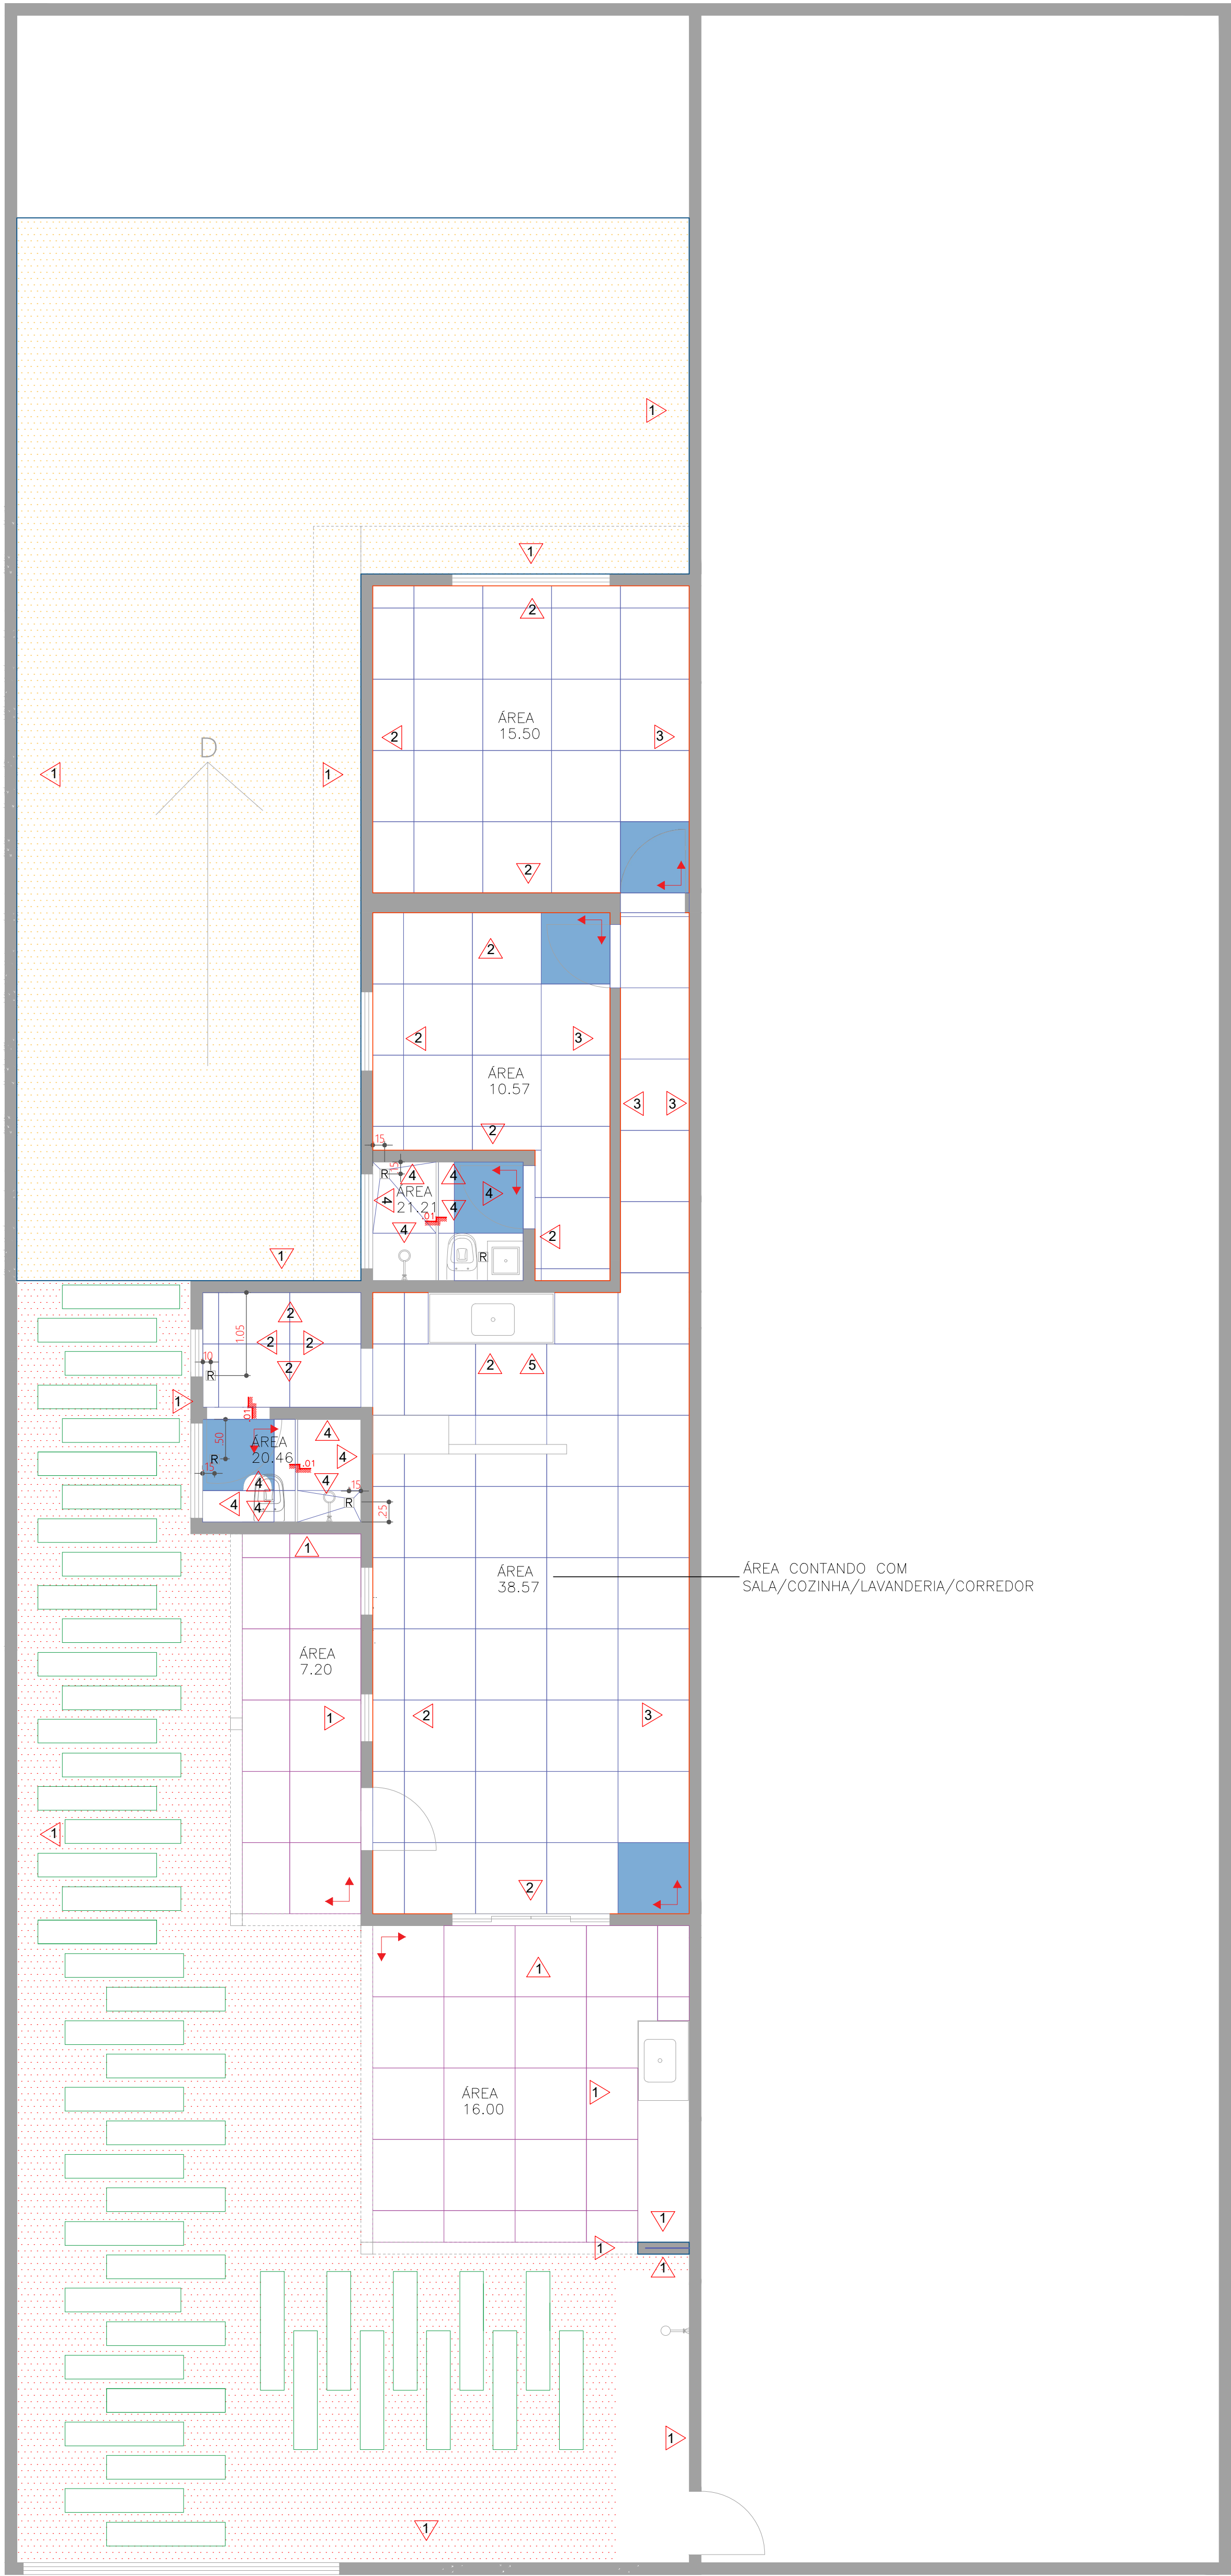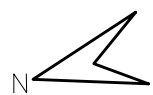

LEGENDA/PISO	
	CIMENTO
	A DEFINIR
	A DEFINIR
	GRAMA
	PISANTE CIMENTADO 100X30cm



LEGENDA/RODAPÉ	
	RODAPÉ DE POLICARBONATO H=10cm

LEGENDA/ACABAMENTO PAREDE	
	TEXTURA ESTUQUE
	TINTA ALGODÃO EGÍPCIO OU SIMILAR
	CIMENTO QUEIMADO ACABAMENTO FOSCO (COR: DIA DE CHUVA)
	A DEFINIR
	REVESTIMENTO INTERNO BRILHANTE BORDA ARREDONDADA 10x20cm BRANCO ARTENS OU SIMILAR (VER DETALHAMENTO)
	RALO

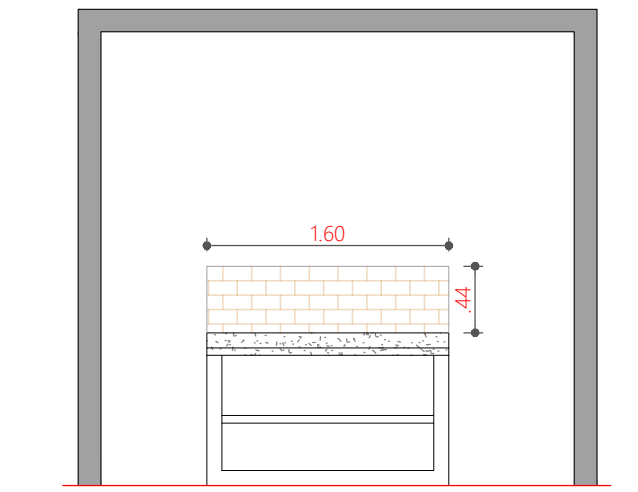

DETALHAMENTO REVESTIMENTO COZINHA

VERIFICAR MEDIDAS NO LOCAL

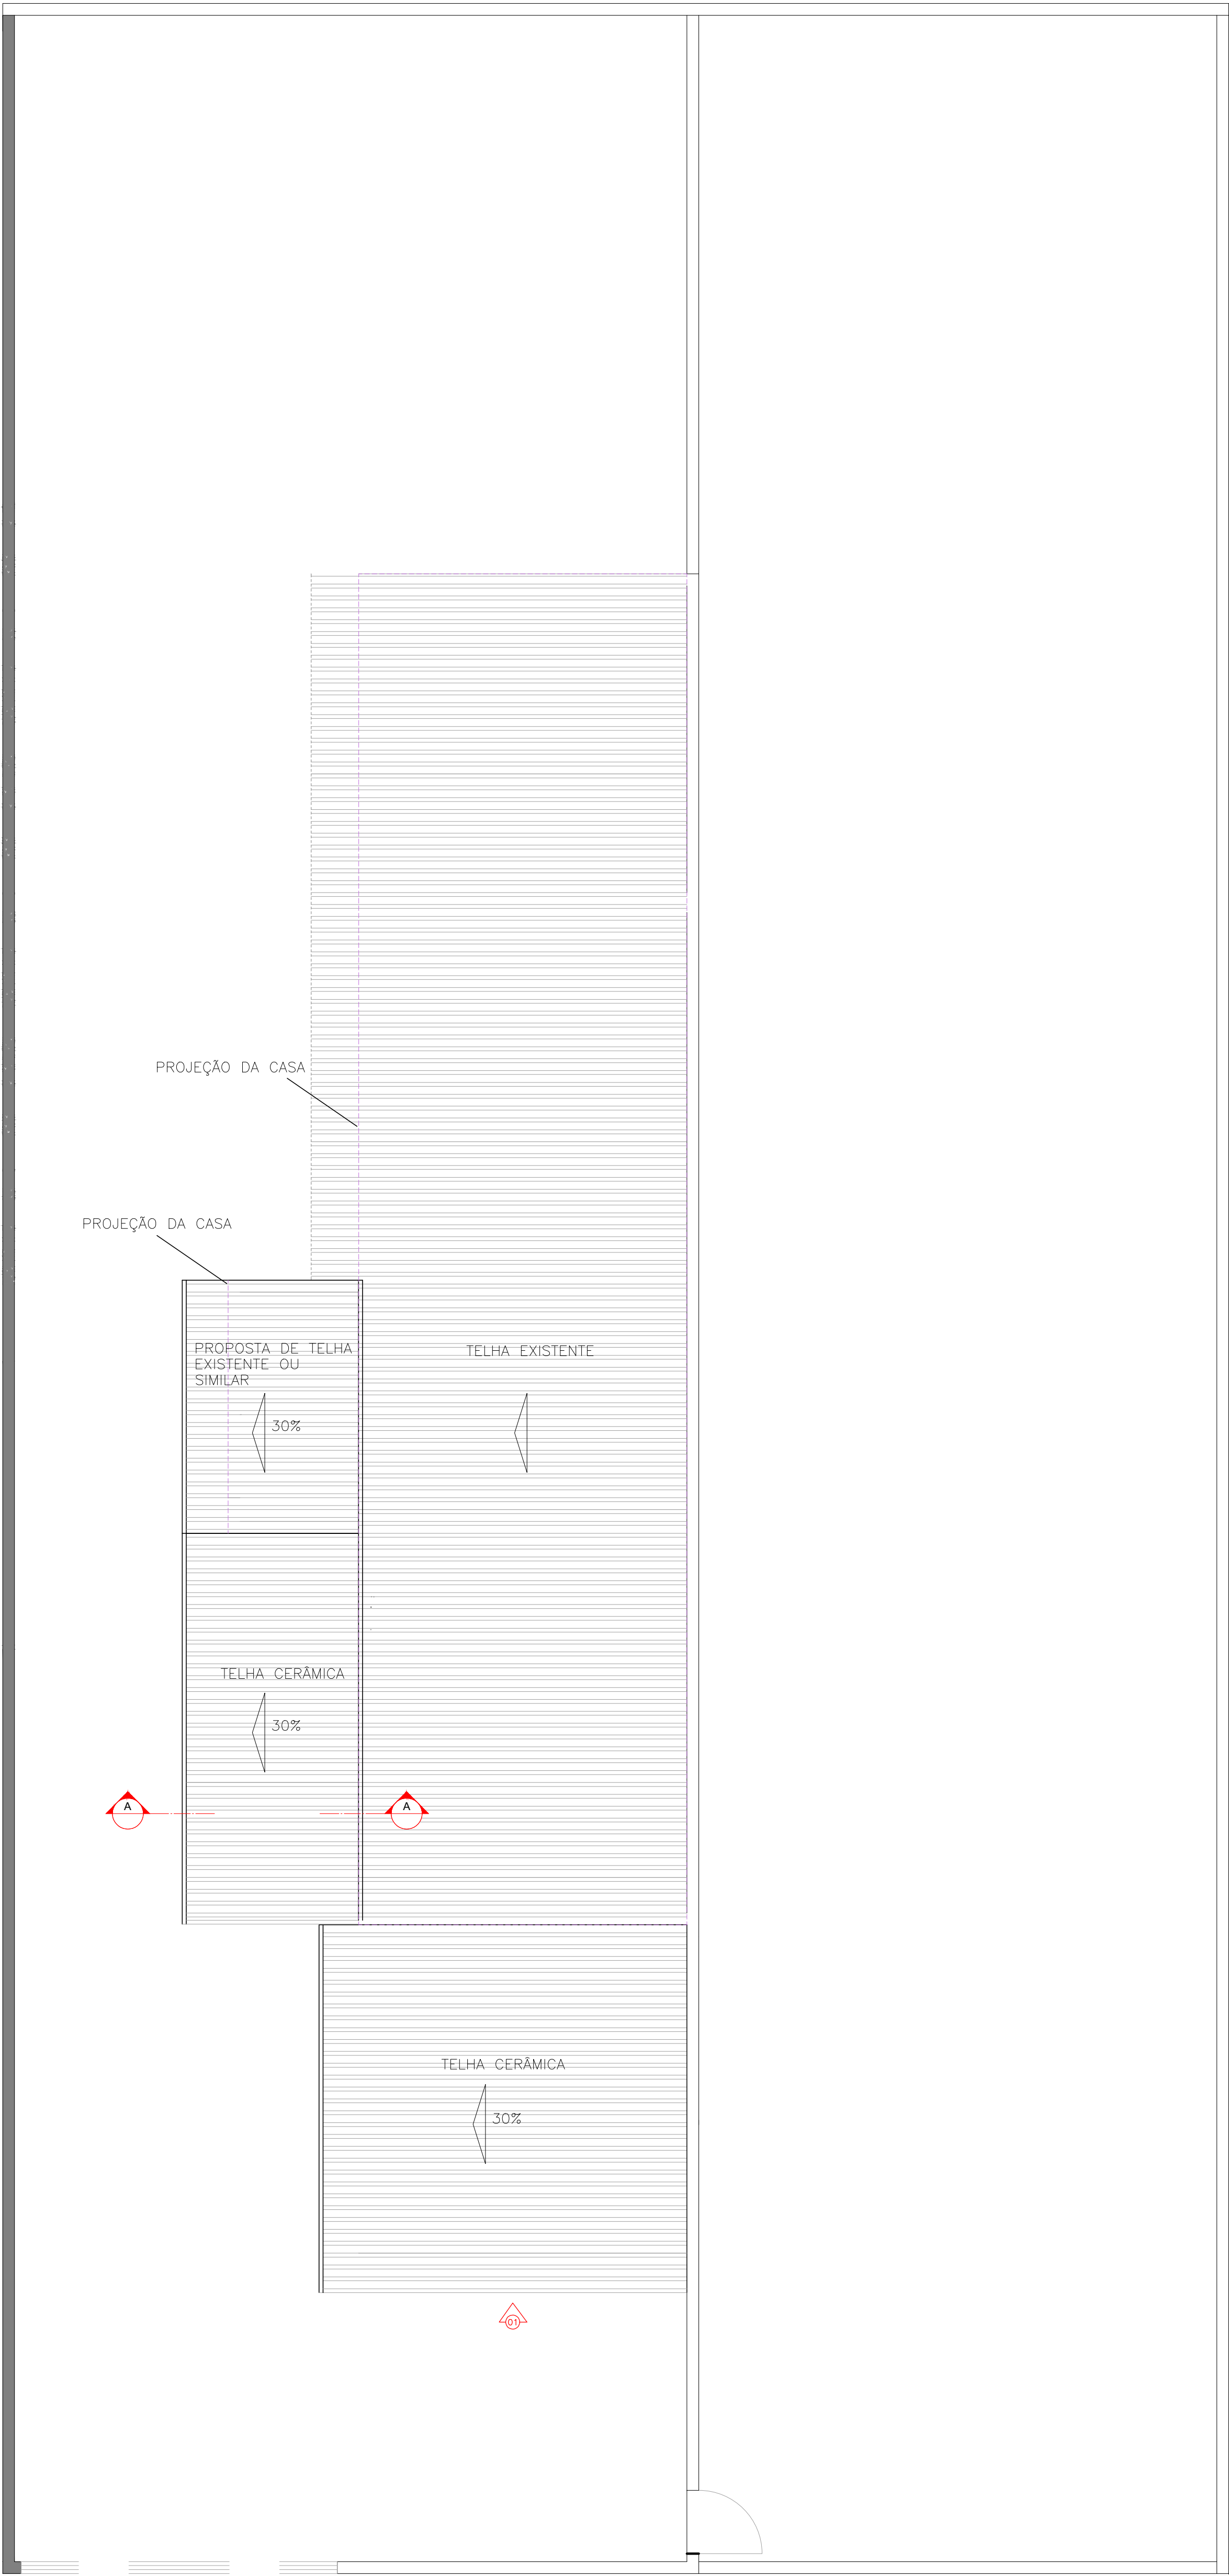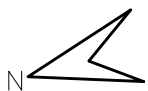


CLIENTE	ETAPA	RESPONSÁVEL TÉCNICO	REV
Janaina e Renato	Executivo	Raquel Mendes e Aiyane Nogueira	06
LOCALIZAÇÃO	TÍTULO	DATA	
Terra Preta - SP	Telhado	Setembro/ 2024	


FL	REV
011	06




DIREITOS AUTORAIS RESERVADOS - LEB nº 5.888/73, nº 5.946/78, nº 6.639/78

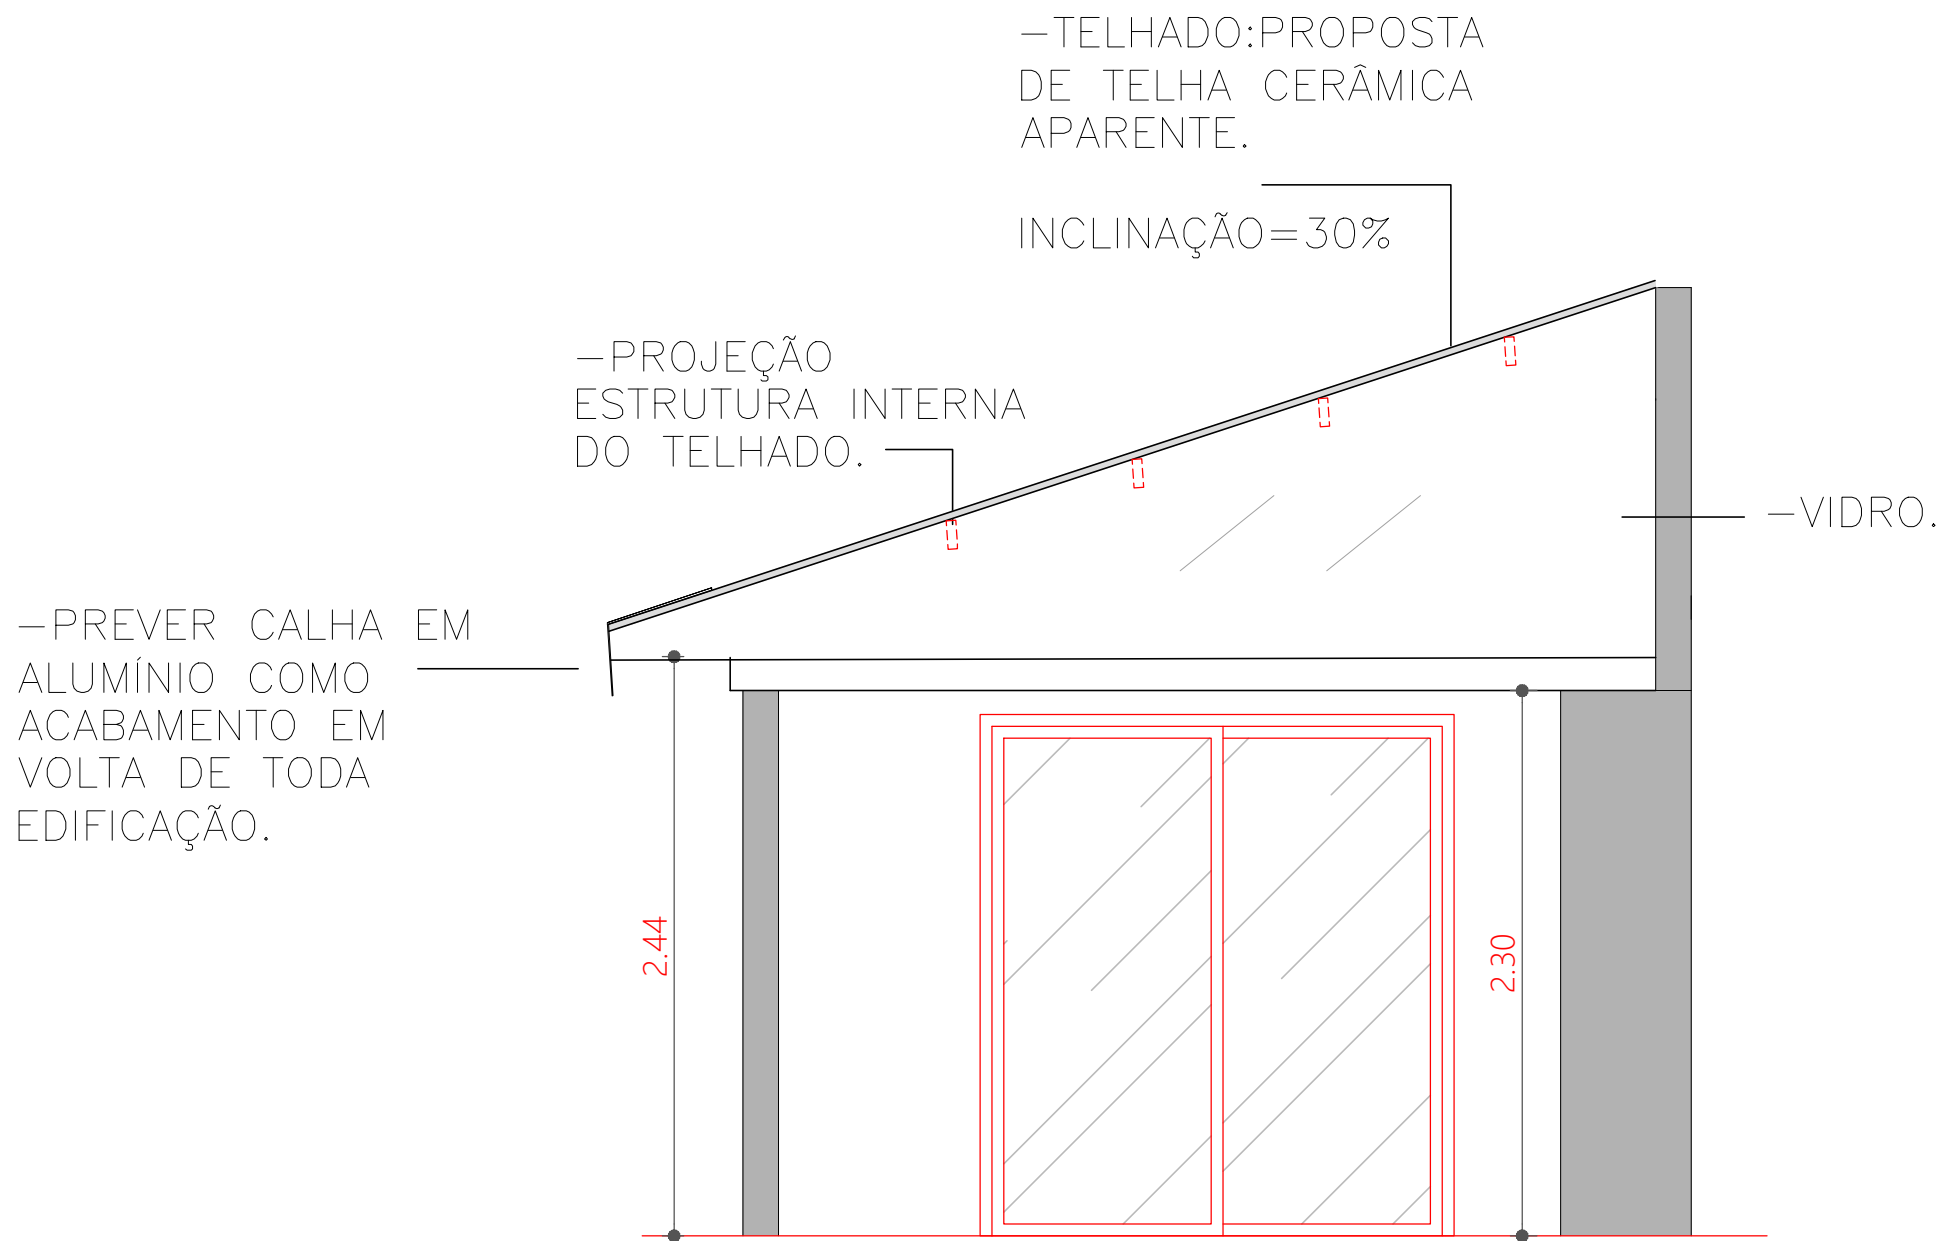

ELEVAÇÃO 01

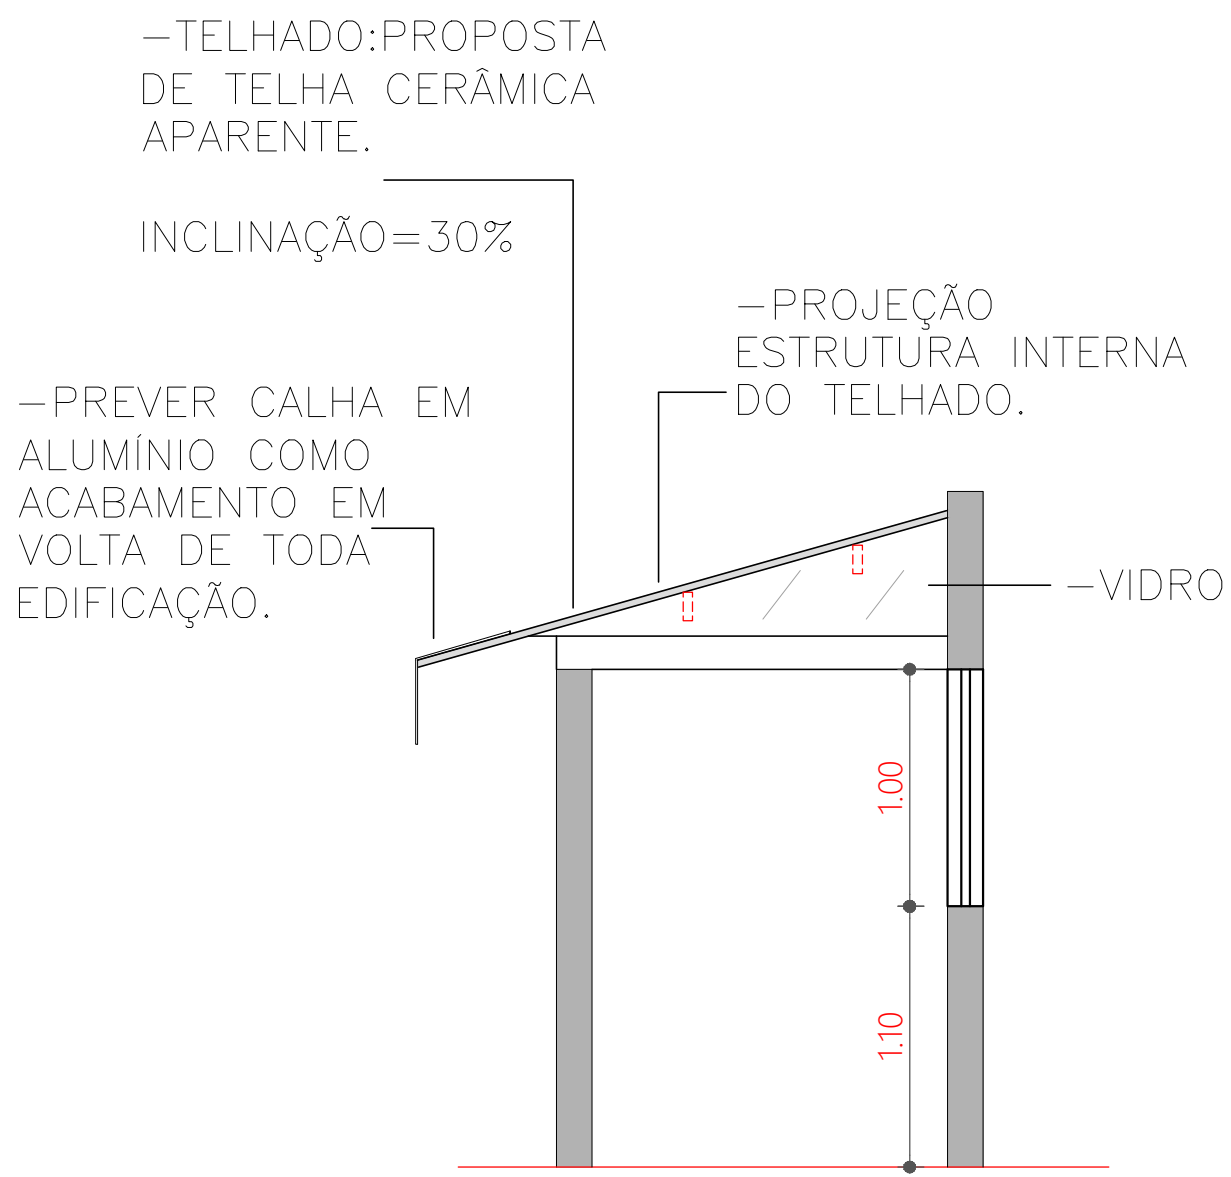


CORTE AA

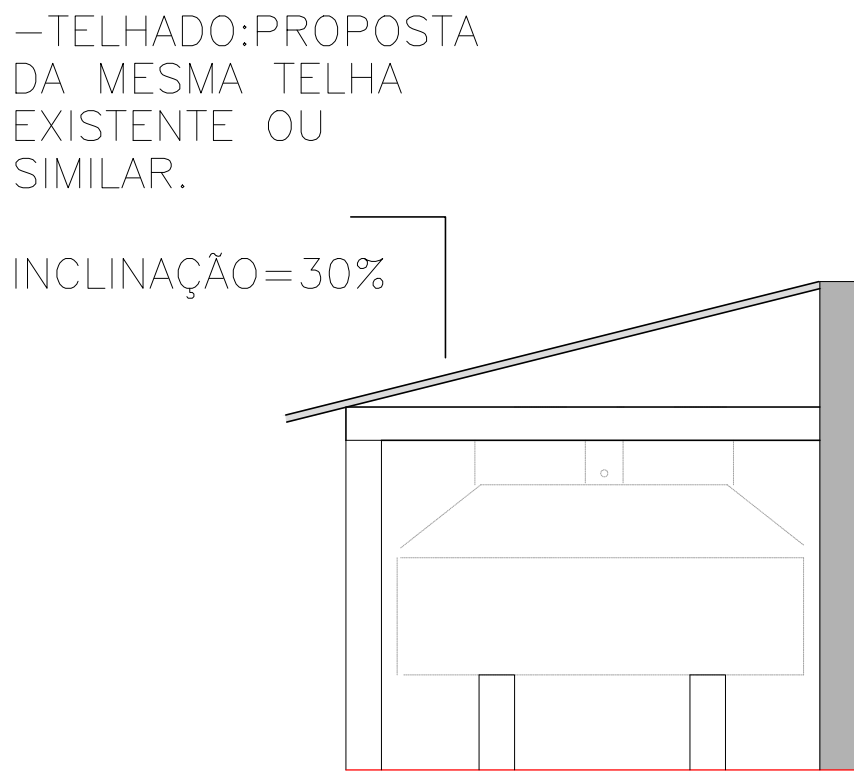

ELEVAÇÃO TELHADO CAIXA D' ÁGUA

OBS: PROJETO PARA ORÇAMENTO CONFERIR MEDIDAS 'IN LOCO'

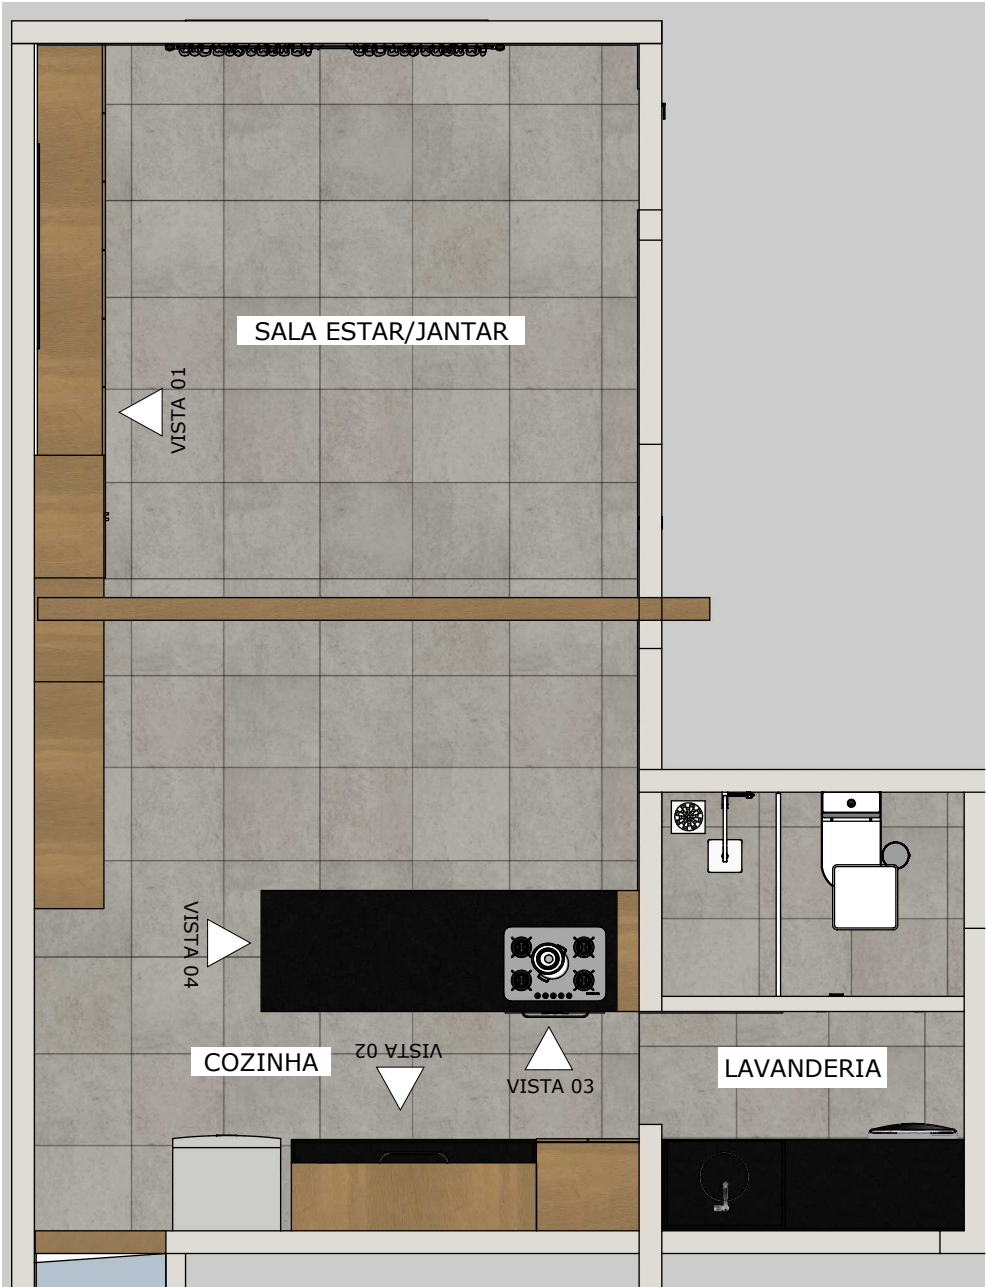


MDF BRANCO DIAMANTE
(DURATEX)



MDF ITAPUÃ
(DURATEX)

CLIENTE: Janaina e Renato	ETAPA: Projeto Executivo	RESPONSÁVEL TÉCNICO: Raquel Mendes e Aryane Nogueira
LOCALIZAÇÃO: Terra Preta/ SP	TÍTULO: Vistas - Marcenaria	DATA: Setembro/2024

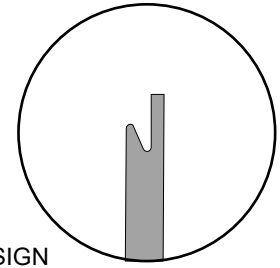

DET.02
PUXADOR BALI GRANADO ZEN DESIGN
ACABAMENTO DOURADO

DET.01
PUXADOR CAVA


- ARMÁRIO BAIXO MDF ITAPUÃ DURATEX
PUXADOR CAVA

- PAINEL PARA TV
MDF BRANCO
DIAMANTE DURATEX

- **ARMÁRIO CRISTALEIRA MDF ITAPUÃ DURATEX**
PORTA EM VIDRO REFLECTA E PRATELEIRAS INTERNAS
MDF ITAPUÃ DURATEX
PUXADOR BALI GRANADO - ZEN DESIGN

A :: VISTA 01 - SALA ESTAR/JANTAR

000	Escala: 1:25
-----	--------------

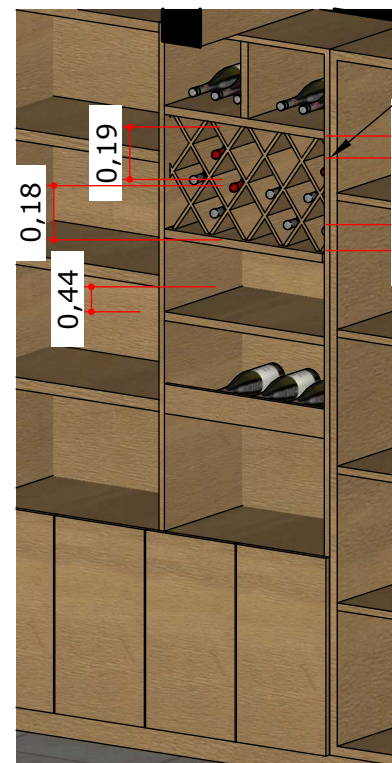

A :: PERSPECTIVA - SALA ESTAR/-JANTAR

000	Escala: 1:25
-----	--------------

 NICHOS PARA VINHO

PRATELEIRAS
MDF ITAPUÃ DURATEX


ARMÁRIO BAIXO MDF ITAPUÃ
DURATEX PUXADOR CAVA

A :: PERSPECTIVA SALA ESTAR/JANTAR

000	Escala: 1:25
-----	--------------

OBS²: OS INTERNOS DOS MÓVEIS DEVEM SER ACERTADOS COM A EMPRESA DE MARCENARIA

OBS: PROJETO PARA ORÇAMENTO CONFERIR MEDIDAS 'IN LOCO'

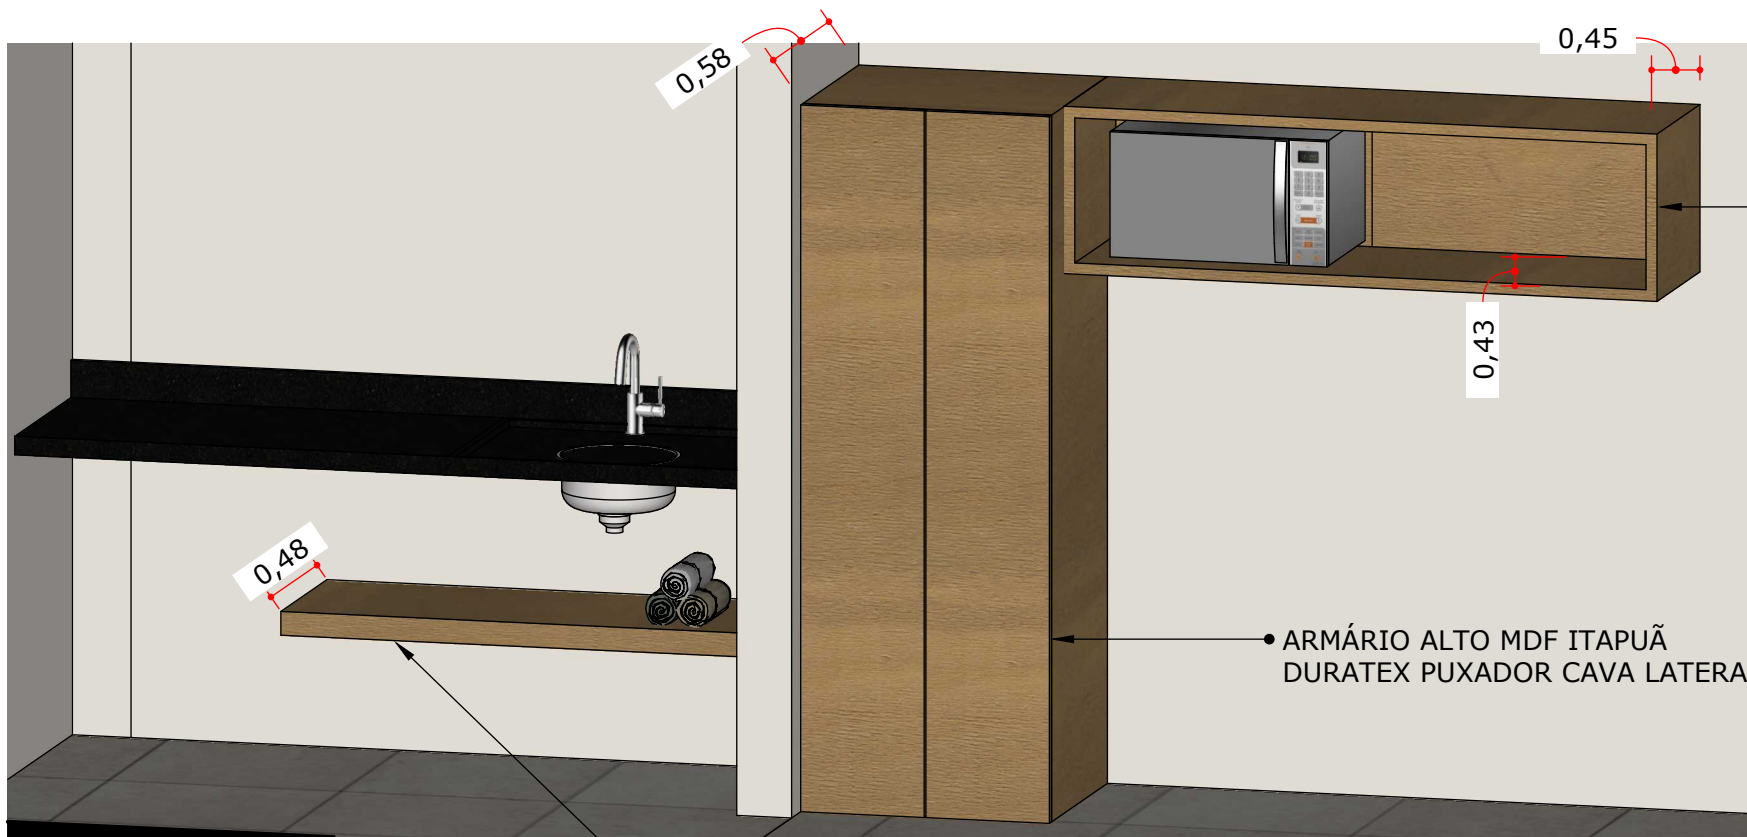


A :: PERSPECTIVA- LAVANDERIA E COZINHA
000 Escala: 1:20

• PARTELEIRA MDF ITAPUÃ DURATEX

• ARMÁRIO ALTO MDF ITAPUÃ DURATEX PUXADOR CAVA LATERAL


• NICHU MDF ITAPUÃ DURATEX

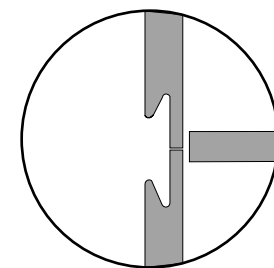

DET.03
PUXADOR CAVA LATERAL

OBS¹: PROJETO PARA ORÇAMENTO. CONFERIR MEDIDAS 'IN LOCO'

OBS²: OS INTERNOS DOS MÓVEIS DEVEM SER ACERTADOS COM A EMPRESA DE MARCENARIA

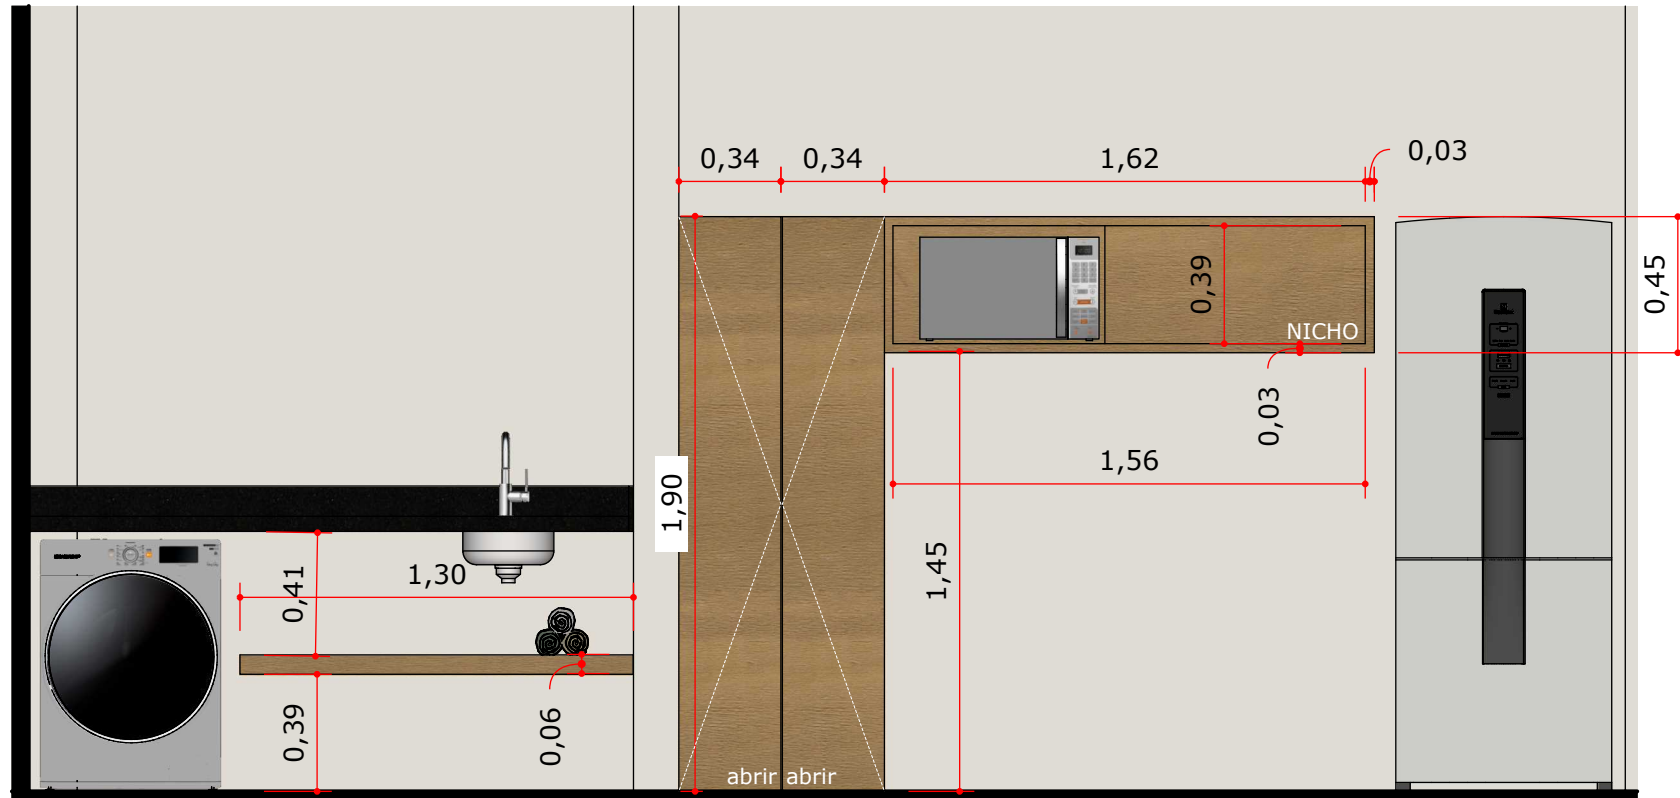

A :: VISTA 02 - LAVANDERIA E COZINHA
000 Escala: 1:25

RESPONSÁVEL TÉCNICO:
Raquel Mendes e Aryane Nogueira

DATA:
Setembro/2024

ETAPA:
Projeto Executivo

TÍTULO:
Vistas - Marcenaria


CLIENTE:
Janaina e Renato

LOCALIZAÇÃO:
Terra Preta/ SP




OBS: PROJETO PARA ORÇAMENTO CONFERIR MEDIDAS 'IN LOCO'


CLIENTE:	ETAPA:	RESPONSÁVEL TÉCNICO:
Janaina e Renato	Projeto Executivo	Raquel Mendes e Aryane Nogueira
LOCALIZAÇÃO:	TÍTULO:	DATA:
Terra Preta/ SP	Vistas - Marcenaria	Setembro/2024

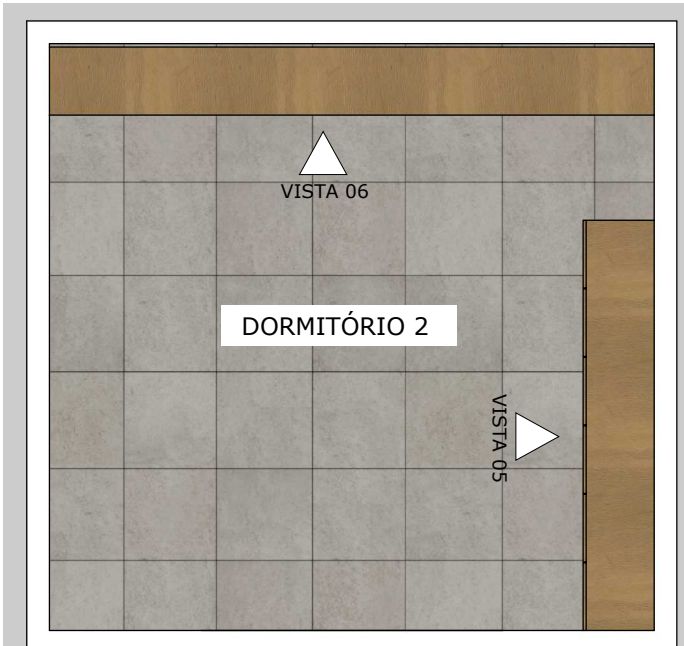

A :: VISTA SUPERIOR - DORMITÓRIO 2
000 Escala: 1:50

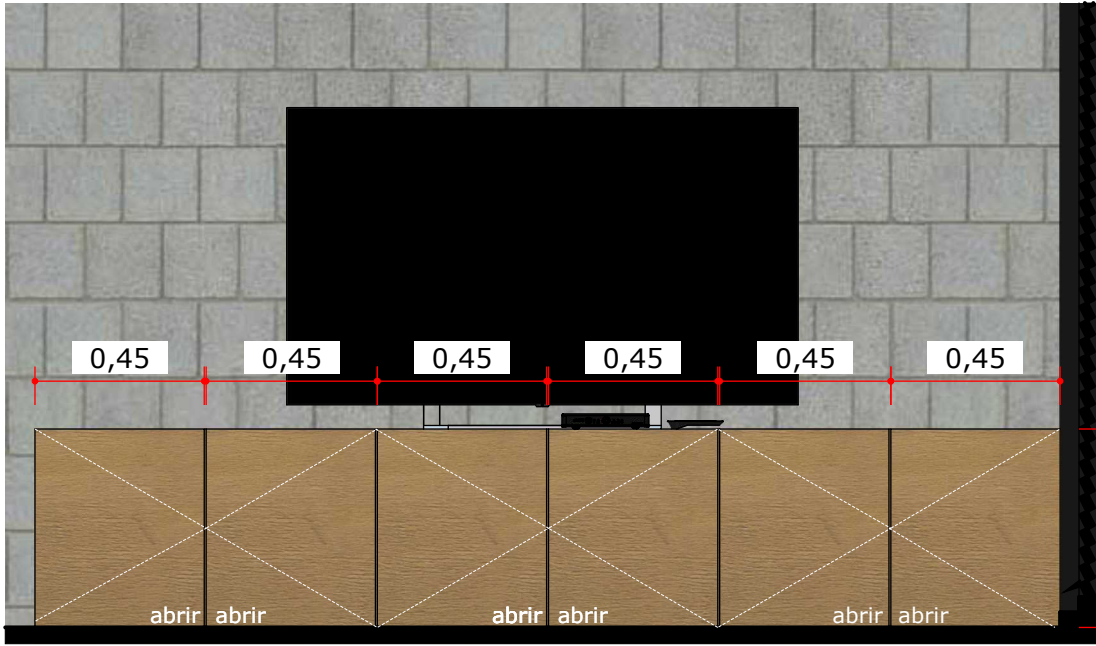


A :: VISTA 05 - DORMITÓRIO 2
000 Escala: 1:20

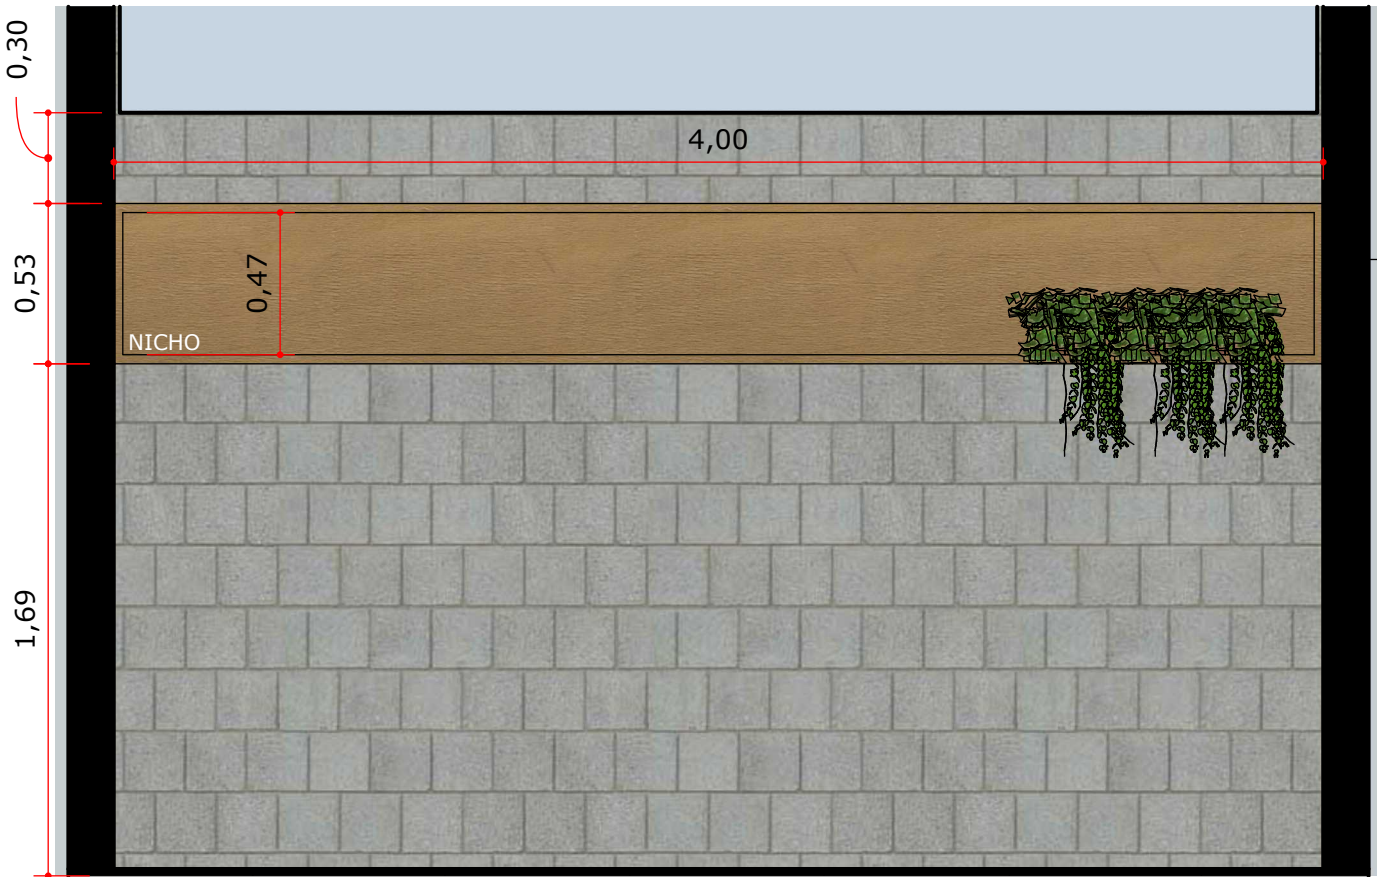


A :: VISTA 06 - DORMITÓRIO 2
000 Escala: 1:25



A :: PERSPECTIVA DORMITÓRIO 2
000 Escala: 1:25

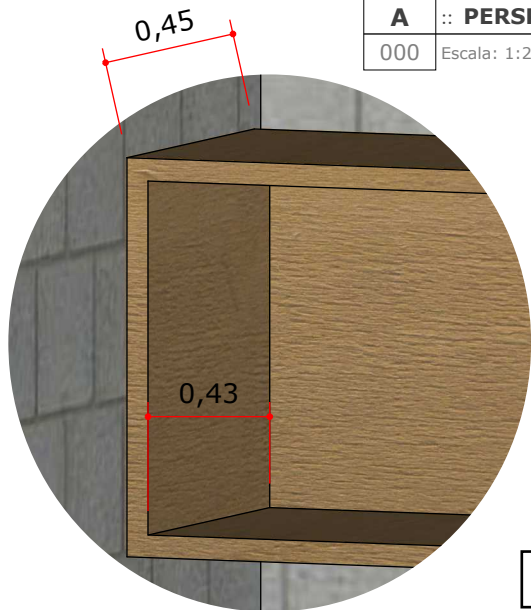

A :: DETALHE NICHOS
000 Escala: 1:10

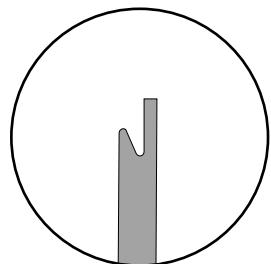

DET.01
PUXADOR CAVA

OBS¹: PROJETO PARA ORÇAMENTO. CONFERIR MEDIDAS 'IN LOCO'

OBS²: OS INTERNOS DOS MÓVEIS DEVEM SER ACERTADOS COM A EMPRESA DE MARCENARIA

RESPONSÁVEL TÉCNICO:
Raquel Mendes e Aryane Nogueira

DATA:
Setembro/2024

ETAPA:
Projeto Executivo

TÍTULO:
Vistas - Marcenaria

CLIENTE:
Janaina e Renato

LOCALIZAÇÃO:
Terra Preta/ SP


OBS: PROJETO PARA ORÇAMENTO CONFERIR MEDIDAS 'IN LOCO'

A

000

:: PLANTA MARCENARIA ÁREA GOURMET

Escala: 1:25

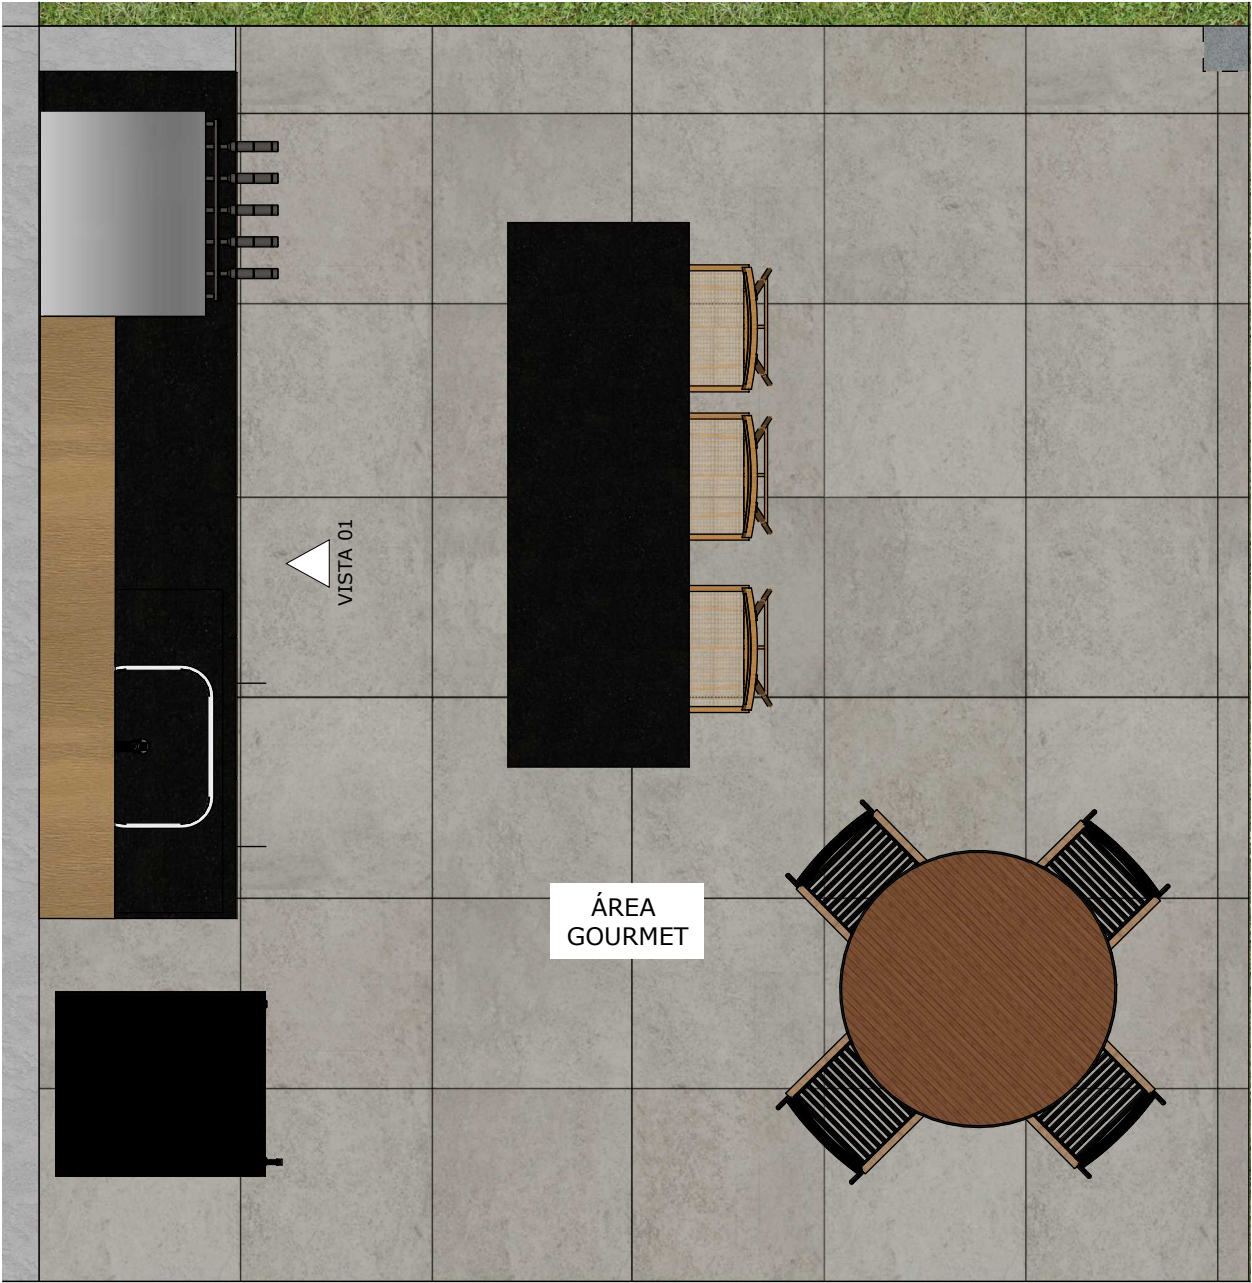

MDF ITAPUÁ
(DURATEX)

CLIENTE:
Janaina e Renato


LOCALIZAÇÃO:
Terra Preta - SP

ETAPA:
Projeto Executivo

TÍTULO:
Vistas - Marcenaria


RESPONSÁVEL TÉCNICO:
Raquel Mendes e Aryane Nogueira

DATA:
Setembro/2024

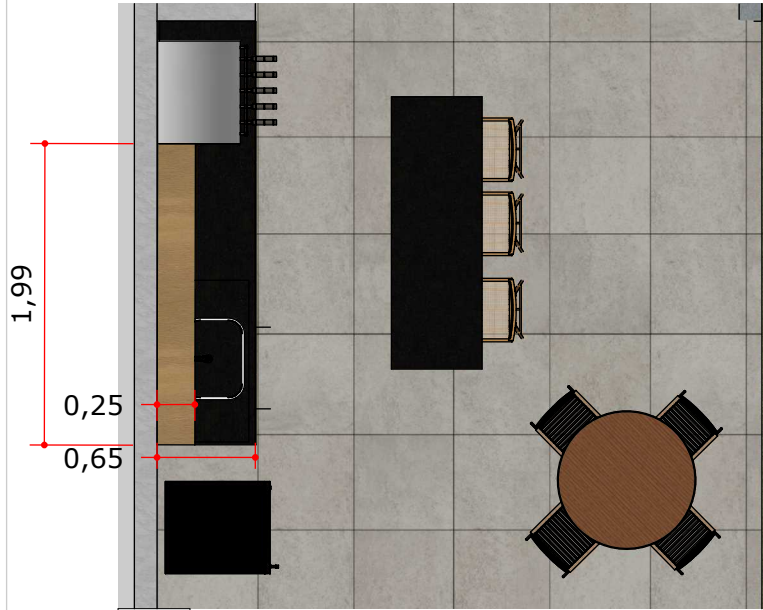


A :: VISTA SUPERIOR ÁREA GOURMET

000 Escala: 1:50

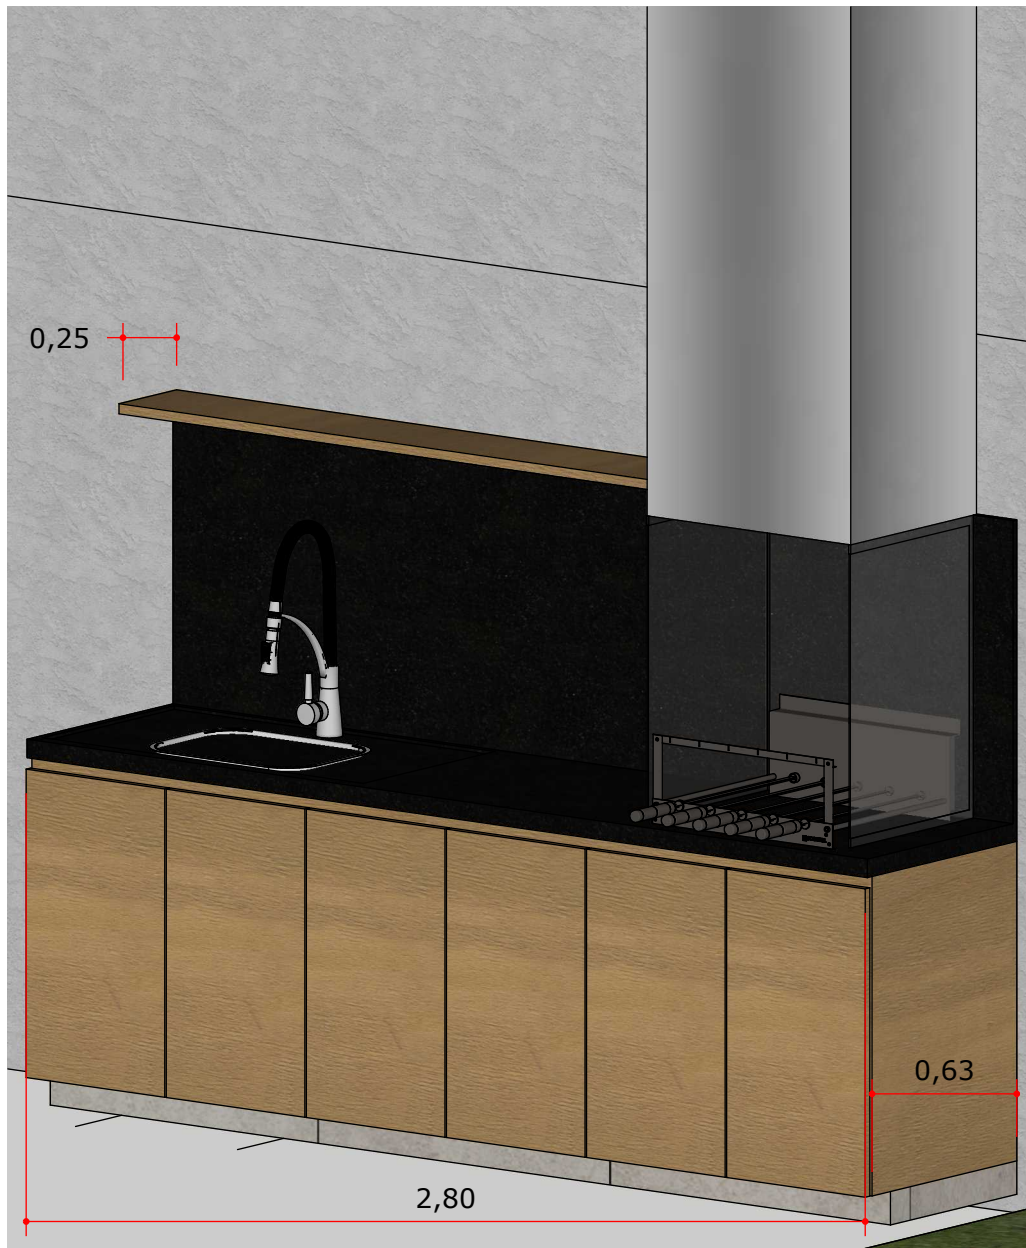


A :: PERSPECTIVA- ÁREA GOURMET

000 Escala: 1:20

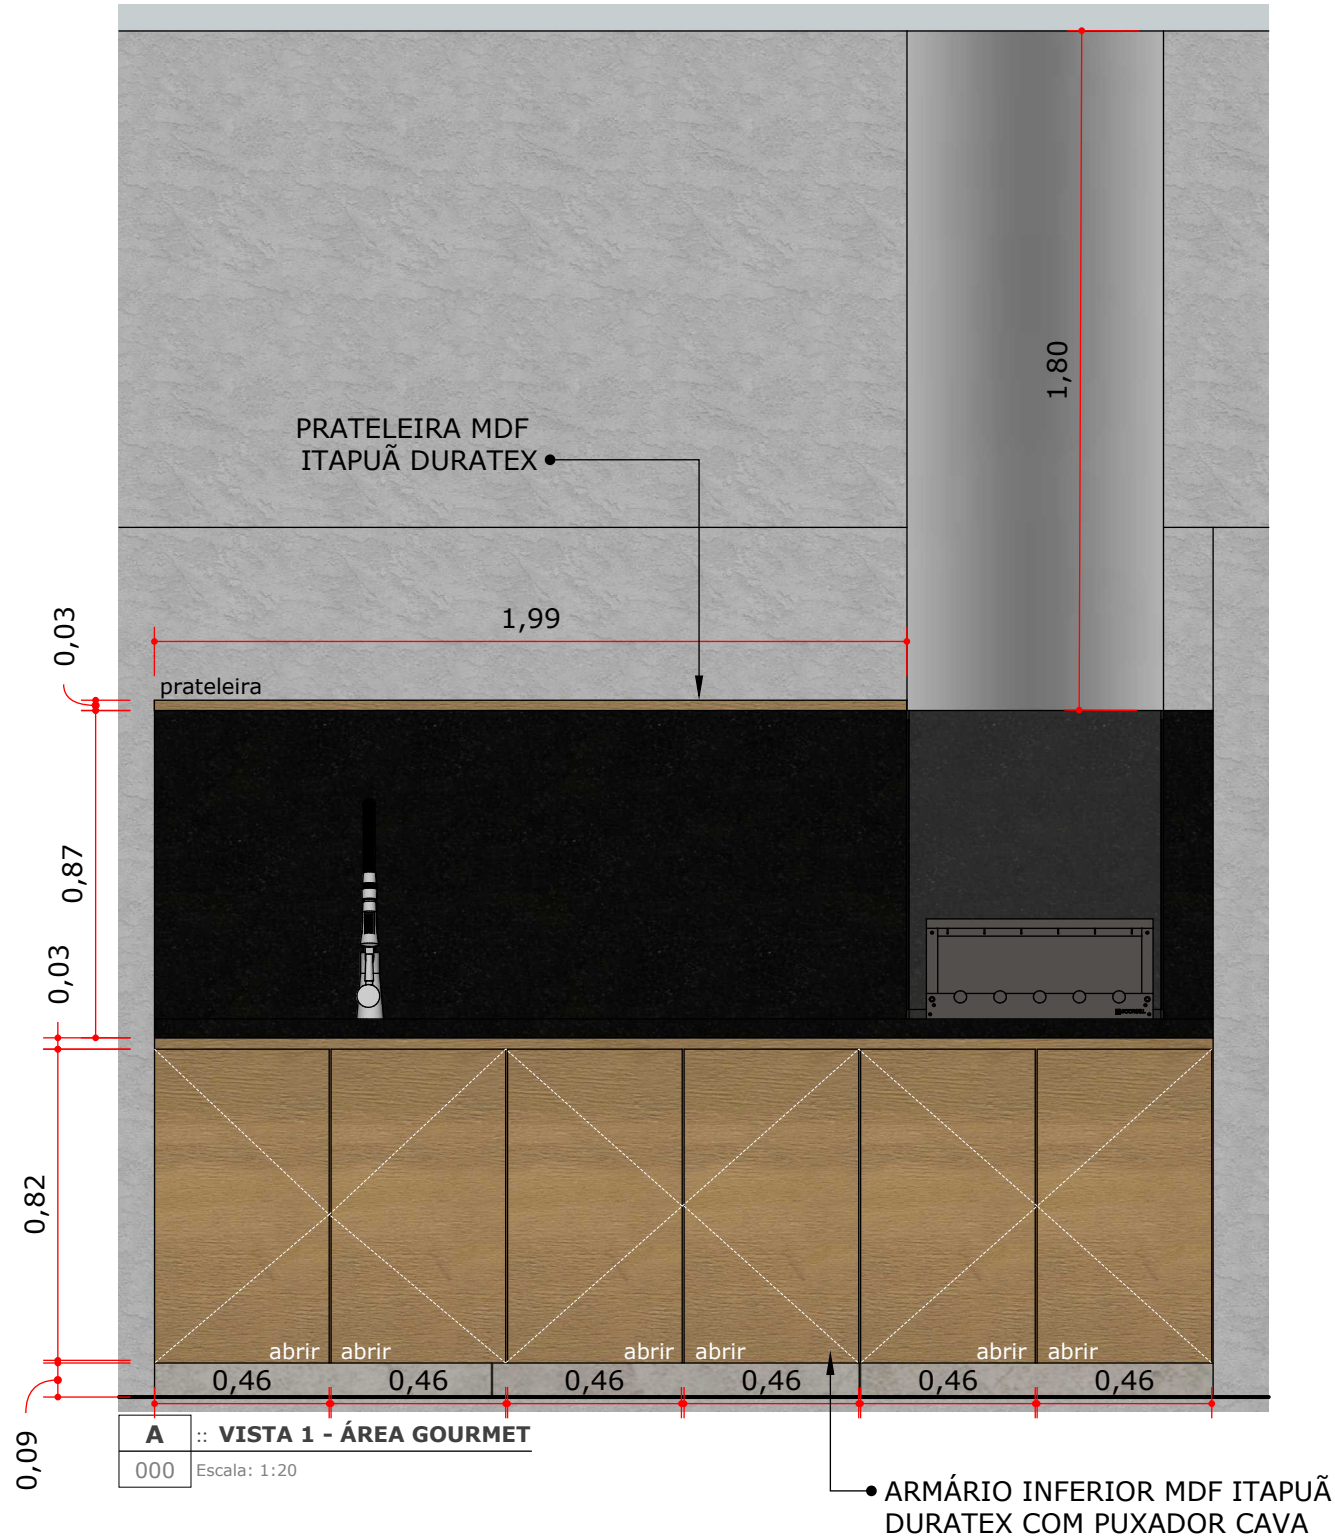

A :: VISTA 1 - ÁREA GOURMET

000 Escala: 1:20

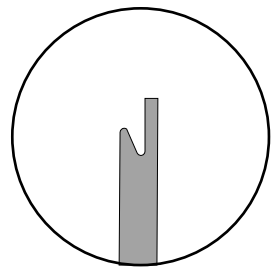

DET.01
PUXADOR CAVA

OBS: PROJETO PARA ORÇAMENTO CONFERIR MEDIDAS 'IN LOCO'

OBS¹: OS INTERNOS DOS MÓVEIS DEVEM SER ACERTADOS COM A EMPRESA DE MARCENARIA

RESPONSÁVEL TÉCNICO:

Raquel Mendes e Aryane Nogueira

DATA:

Setembro/2024

ETAPA:

Projeto Executivo

TÍTULO:

Vistas - Marcenaria


CLIENTE:

Janaina e Renato

LOCALIZAÇÃO:

Terra Preta - SP

OBS: PROJETO PARA ORÇAMENTO CONFERIR MEDIDAS 'IN LOCO'

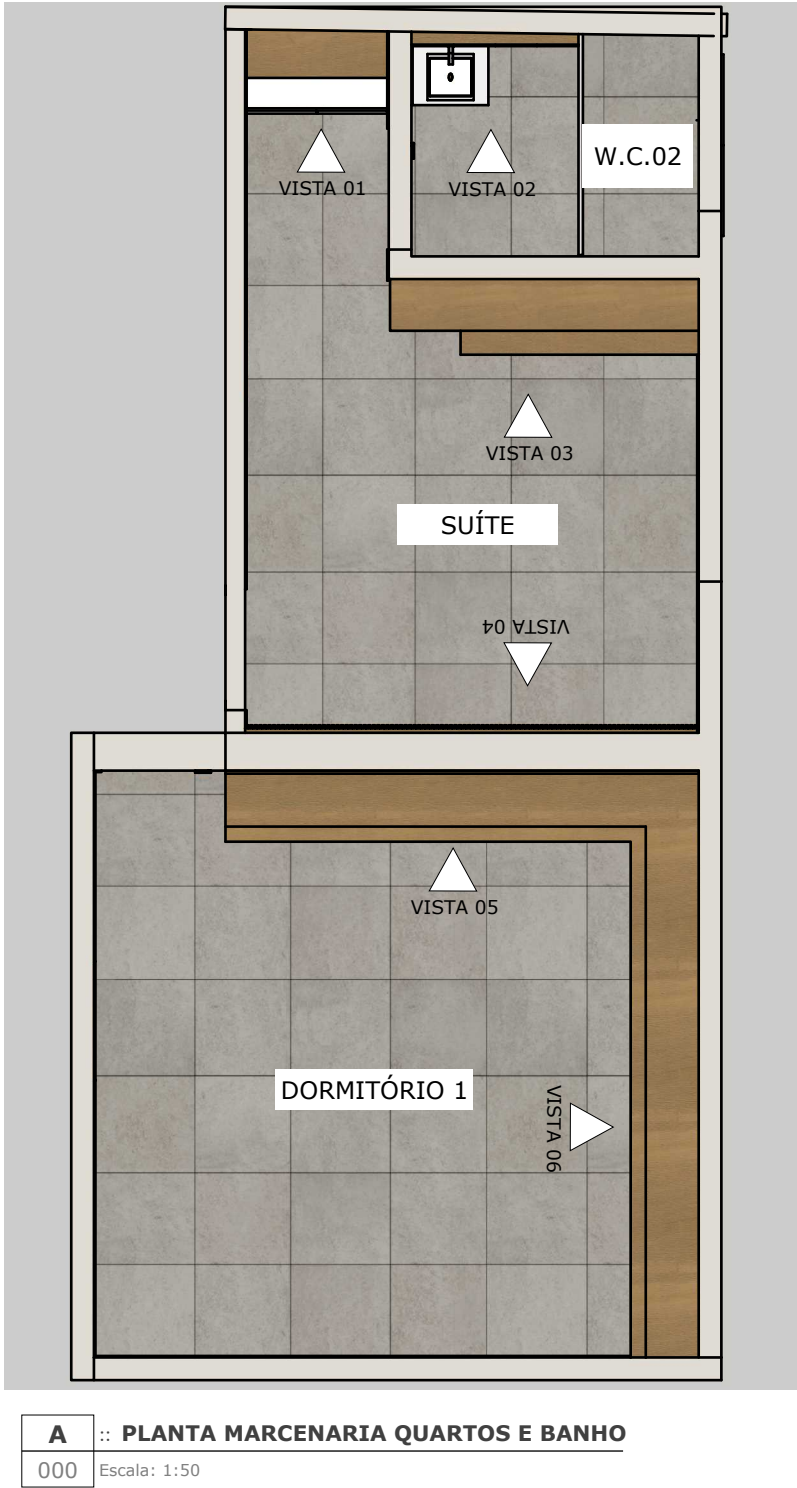


MDF BRANCO DIAMANTE
(DURATEX)




MDF ITAPUÃ
(DURATEX)


CLIENTE:	Janaina e Renato	ETAPA:	Projeto Executivo	RESPONSÁVEL TÉCNICO:	Raquel Mendes e Aryane Nogueira
LOCALIZAÇÃO:	Terra Preta/ SP	TÍTULO:	Vistas - Marcenaria	DATA:	Setembro/2024

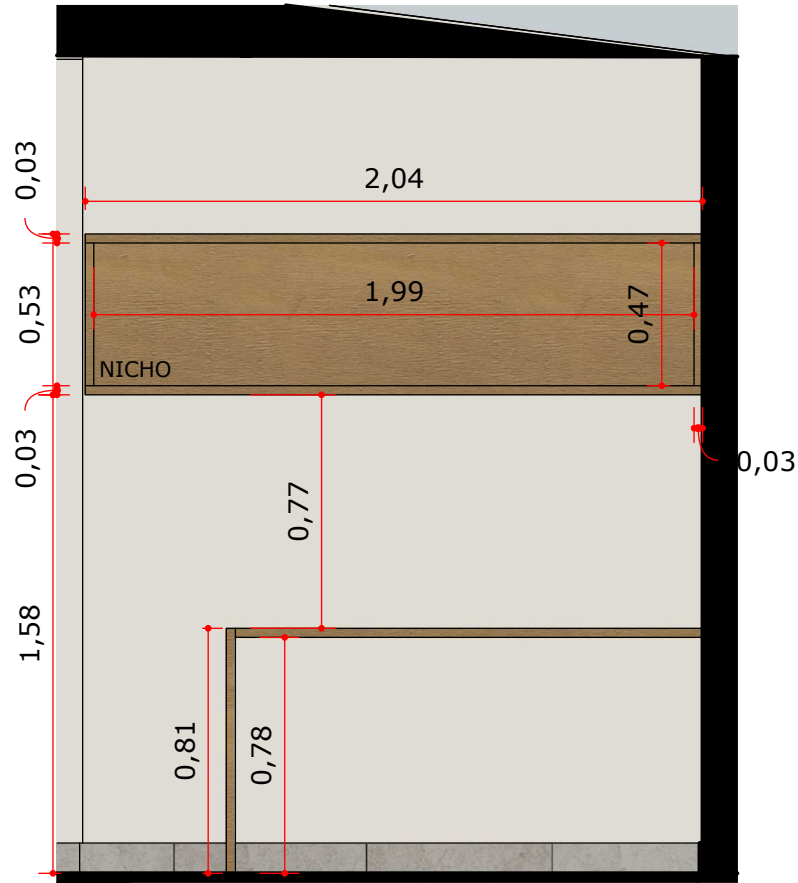


A :: VISTA 03- SUÍTE
000 Escala: 1:25

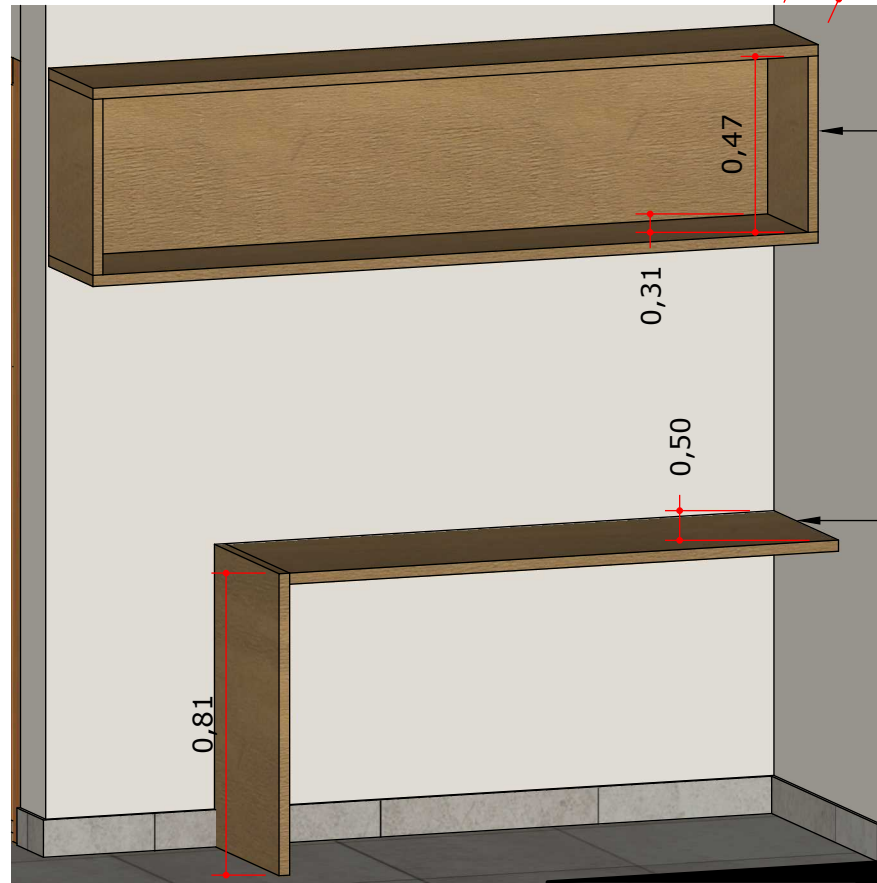

A :: PERSPECTIVA-SUÍTE
000 Escala: 1:20

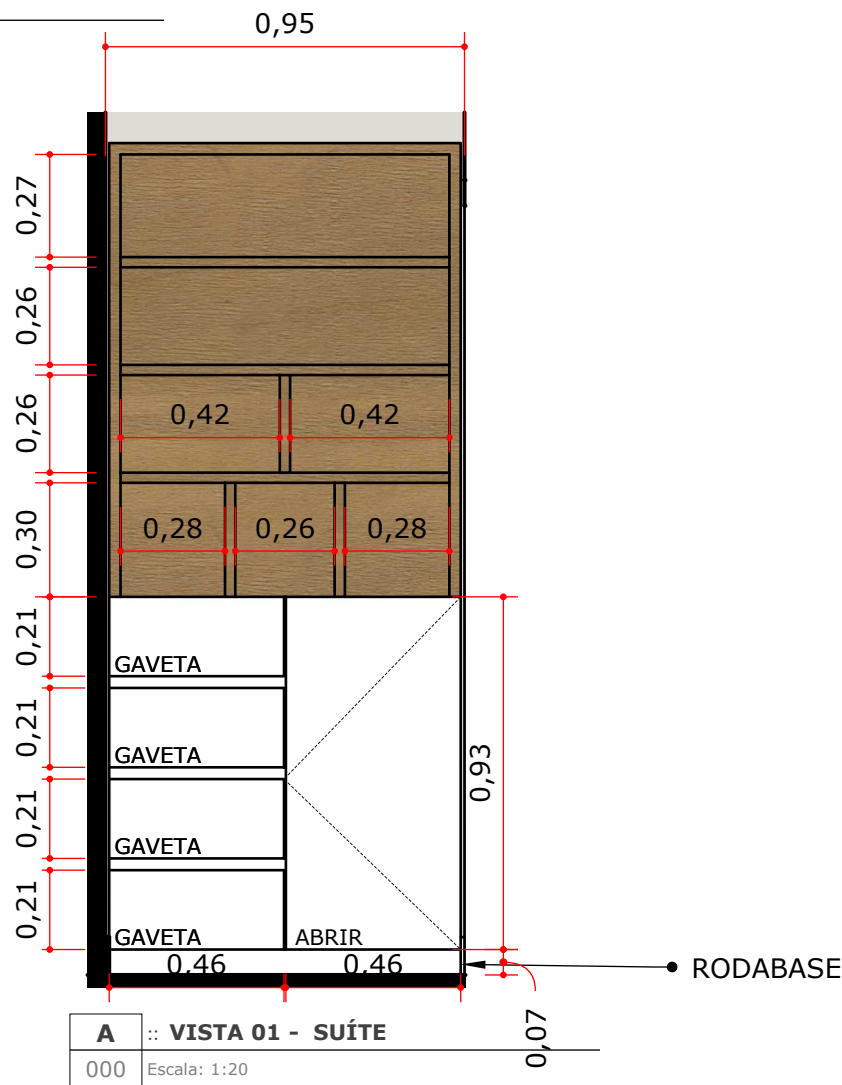

A :: VISTA 01 - SUÍTE
000 Escala: 1:20

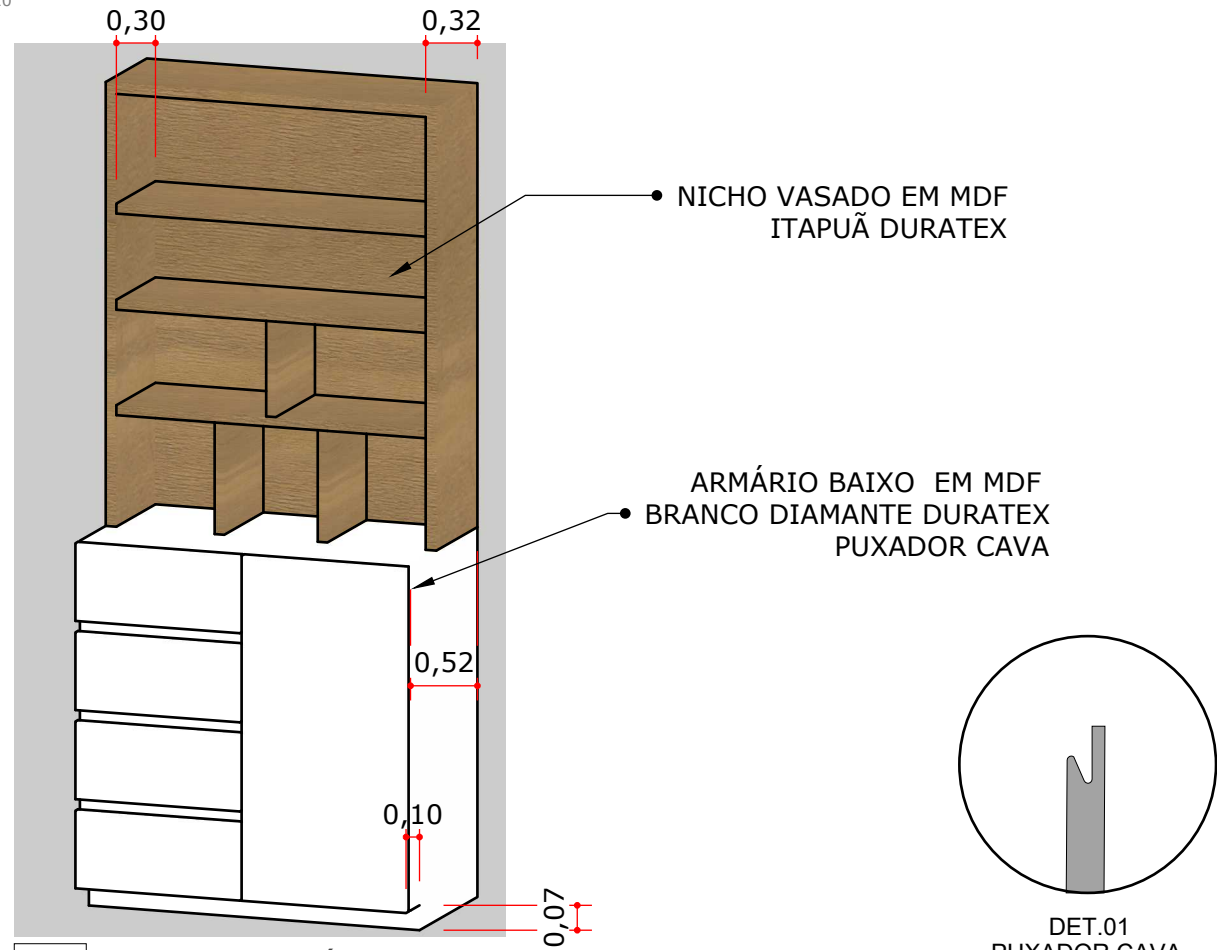


A :: PERSPECTIVA-SUÍTE
000 Escala: 1:20

OBS¹: PROJETO PARA ORÇAMENTO. CONFERIR MEDIDAS 'IN LOCO'


OBS²: OS INTERNOS DOS MÓVEIS DEVEM SER ACERTADOS COM A EMPRESA DE MARCENARIA

OBS: PROJETO PARA ORÇAMENTO CONFERIR MEDIDAS 'IN LOCO'

OBS: PROJETO PARA ORÇAMENTO CONFERIR MEDIDAS 'IN LOCO'

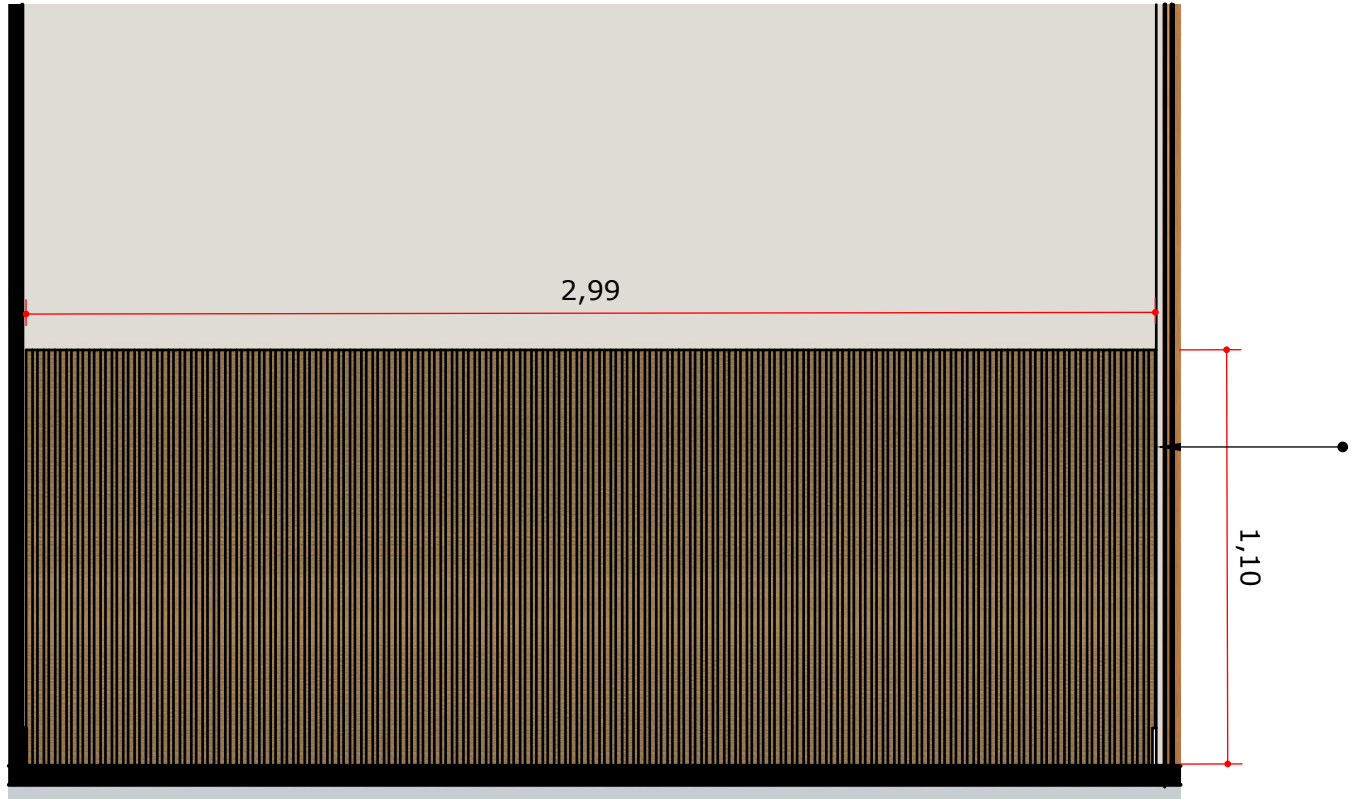

A :: VISTA 04 - SUÍTE
000 Escala: 1:20

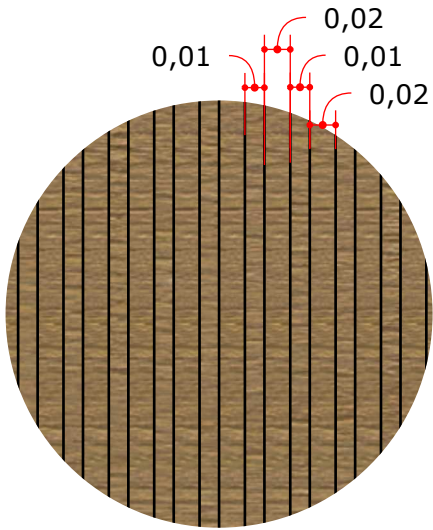


A :: DETALHE RIPADO
000 Escala: 1:05


RESPONSÁVEL TÉCNICO: Raquel Mendes e Aryane Nogueira	
DATA: Setembro/2024	

ETAPA: Projeto Executivo	
TÍTULO: Vistas - Marcenaria	


CLIENTE: Janaina e Renato	
LOCALIZAÇÃO: Terra Preta/ SP	

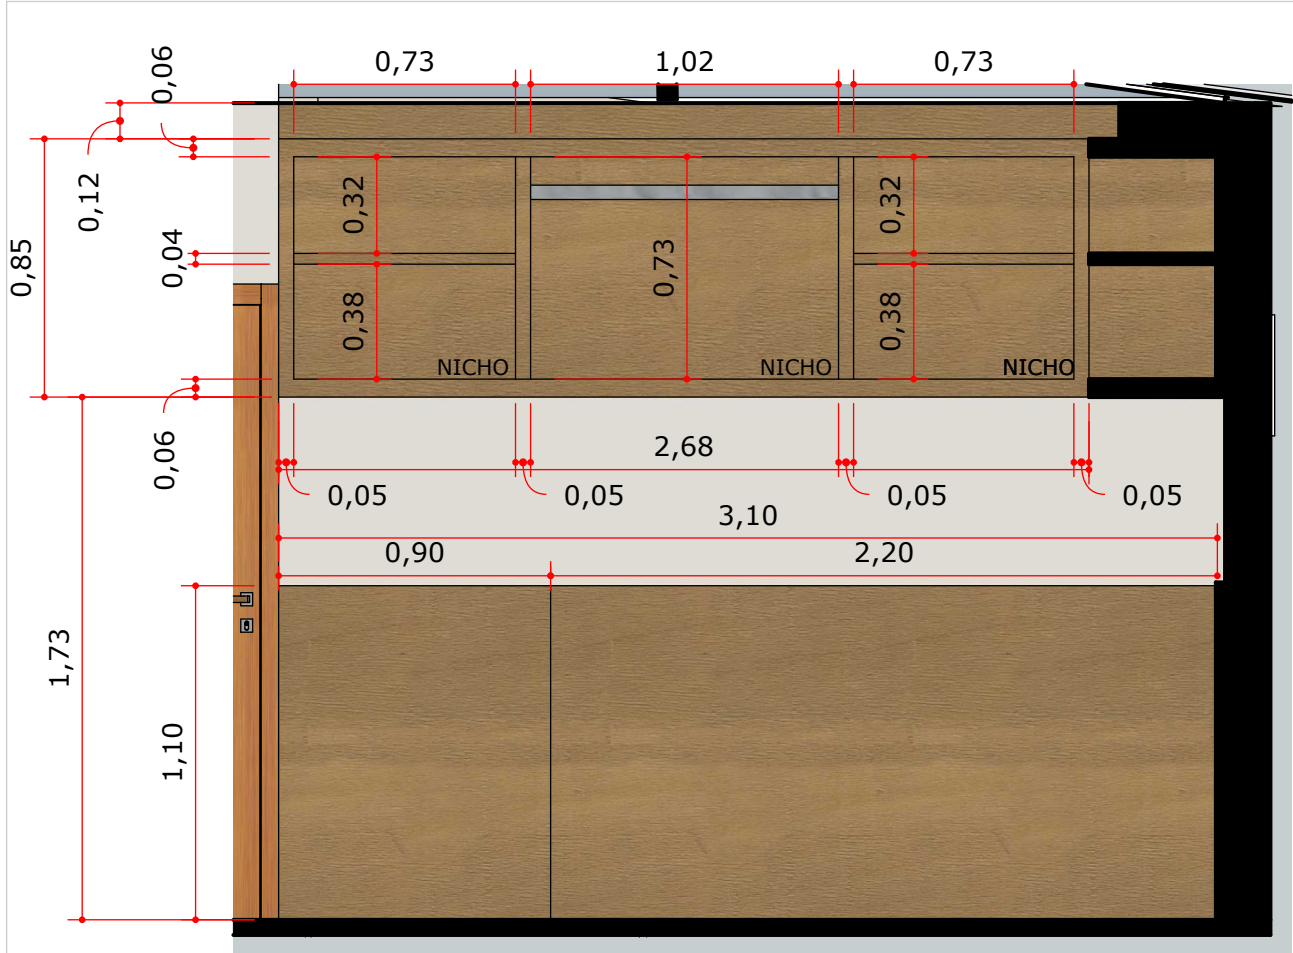

A :: VISTA 05- DORMITÓRIO 1
000 Escala: 1:25



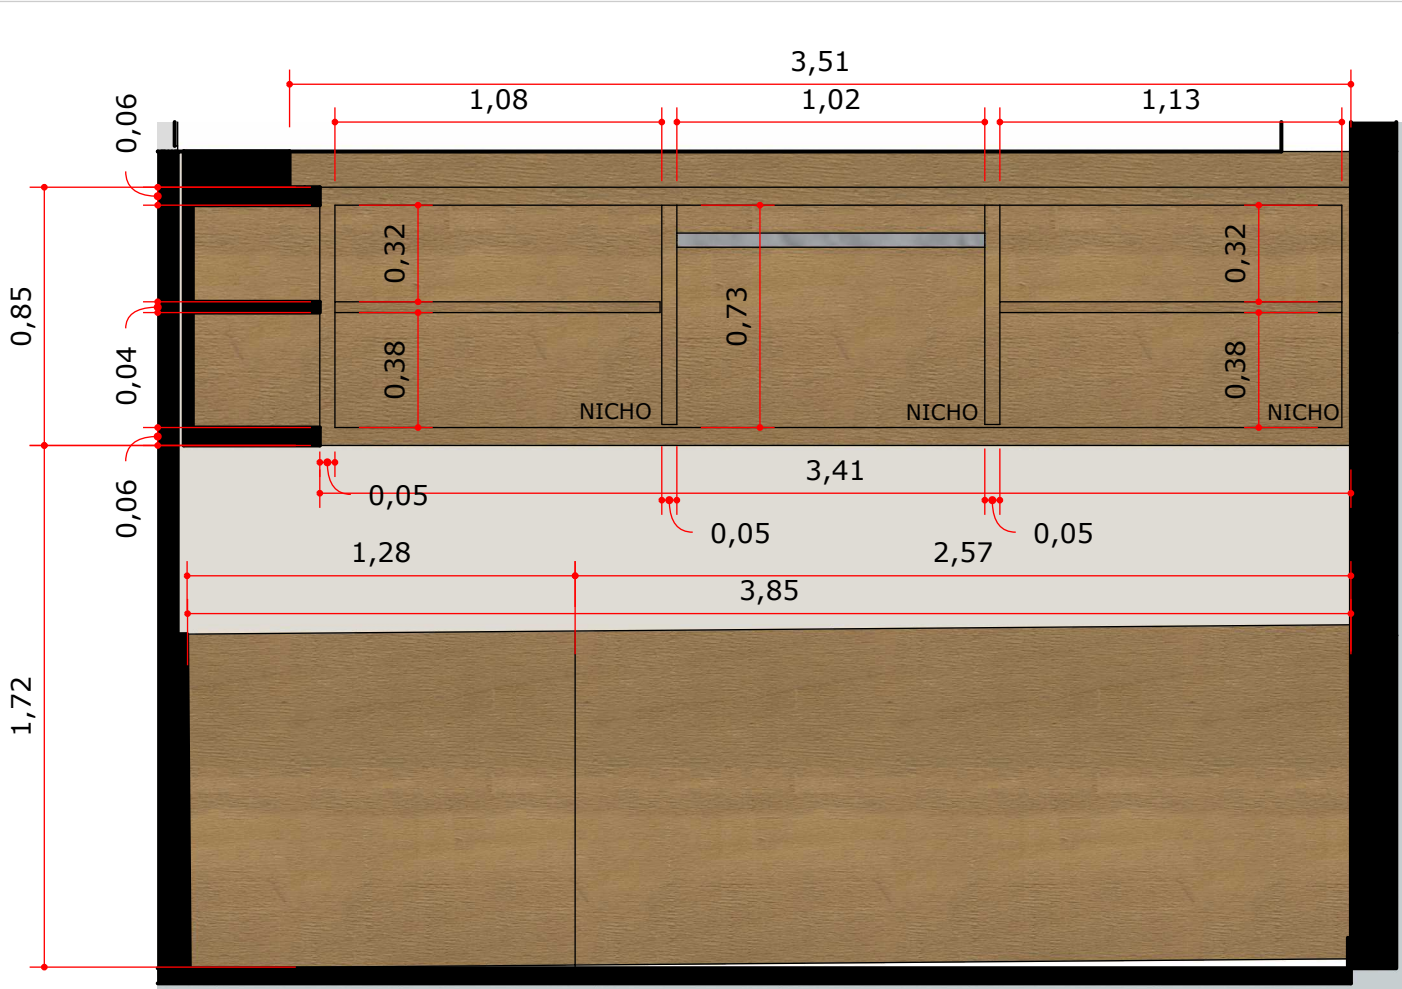


A :: VISTA 06 - DORMITÓRIO 1
000 Escala: 1:25

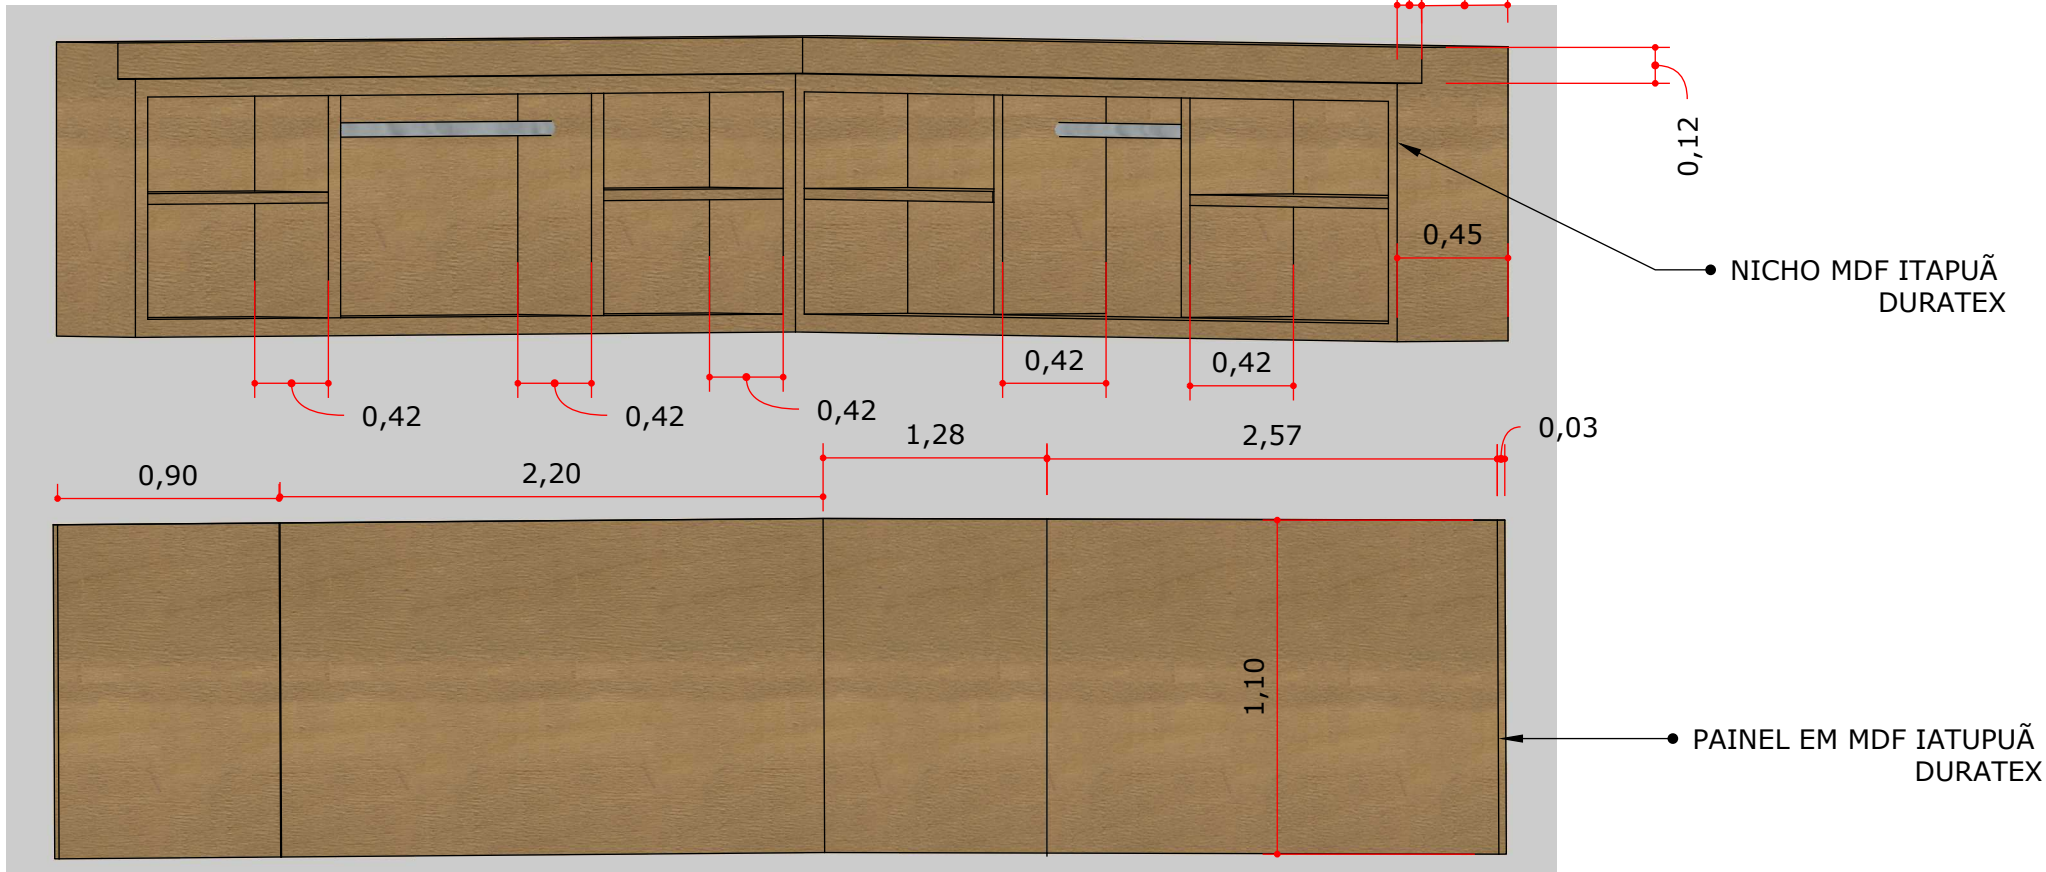

A :: PERSPECTIVA
000 Escala: 1:25

OBS: PROJETO PARA ORÇAMENTO CONFERIR MEDIDAS 'IN LOCO'

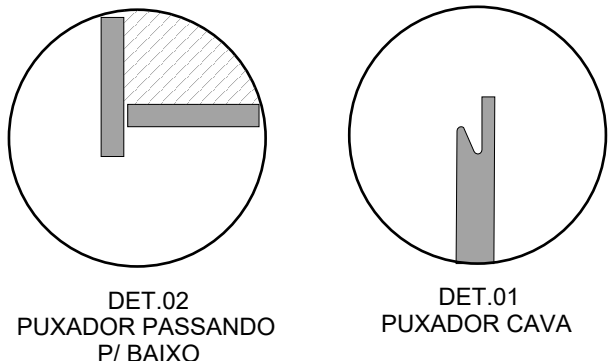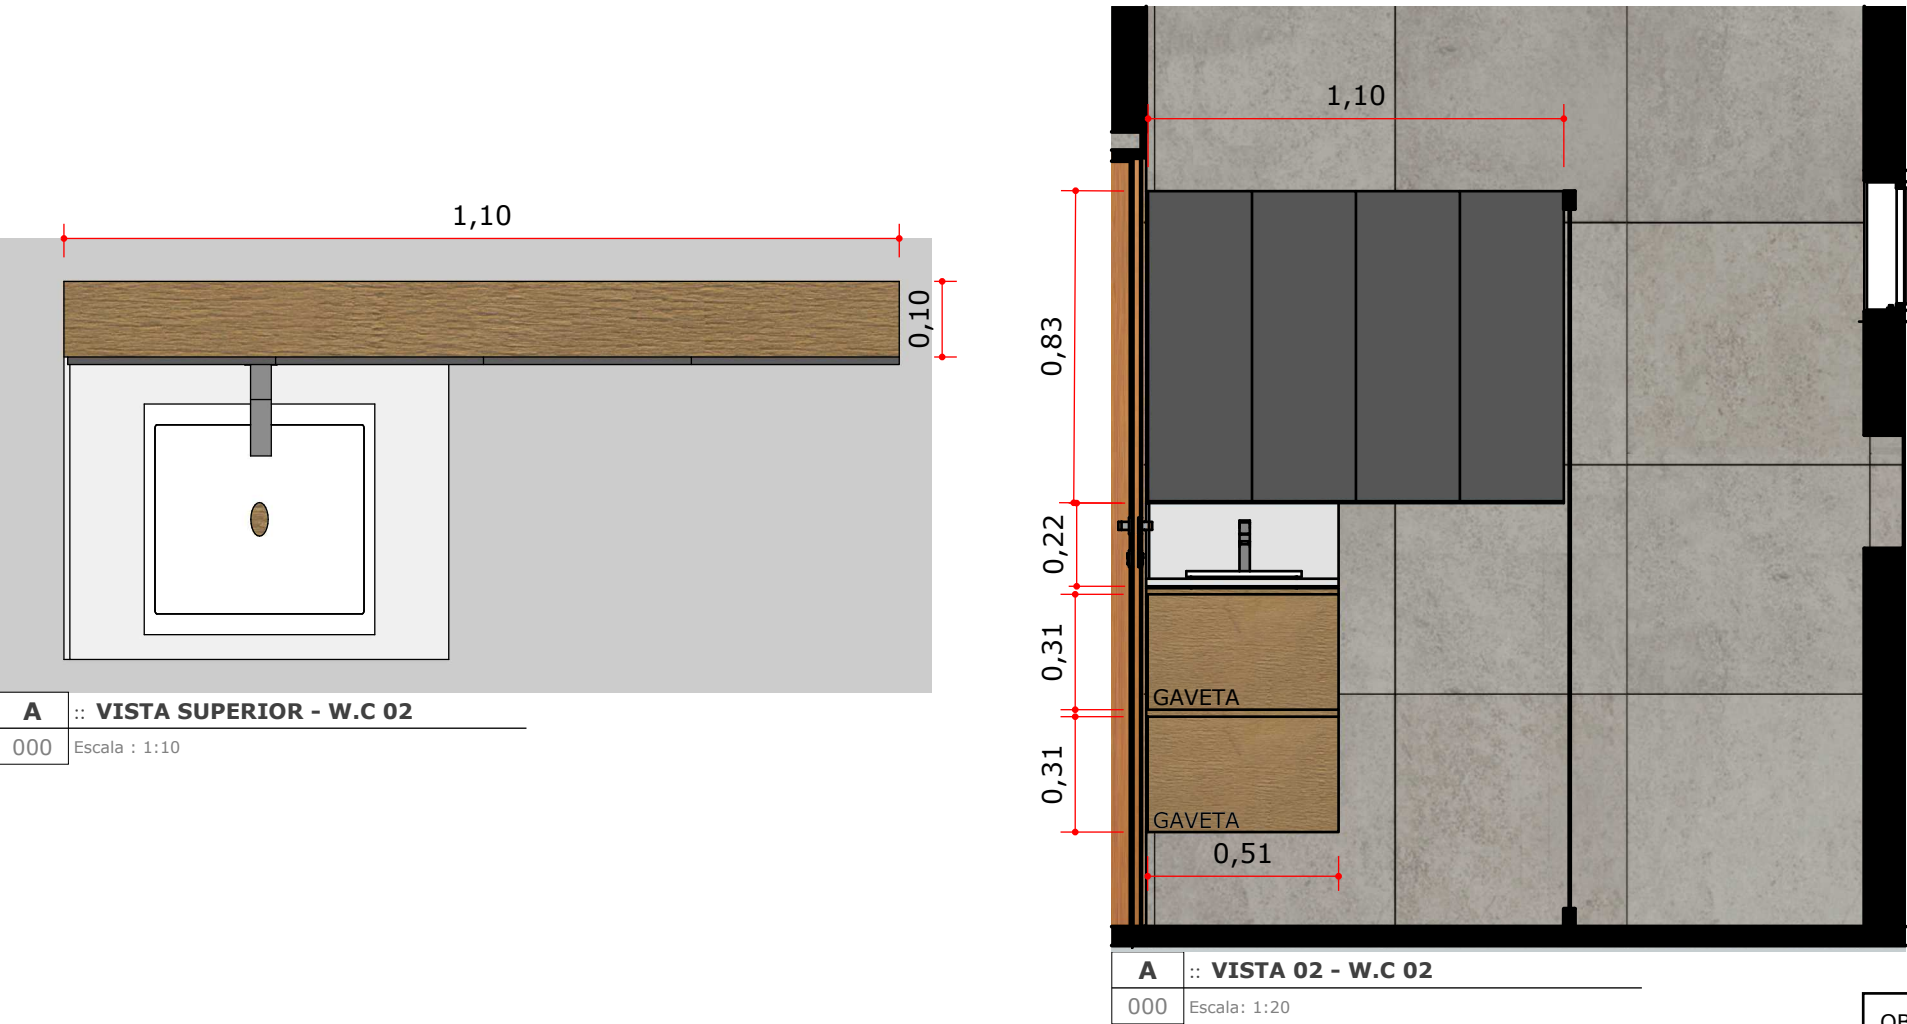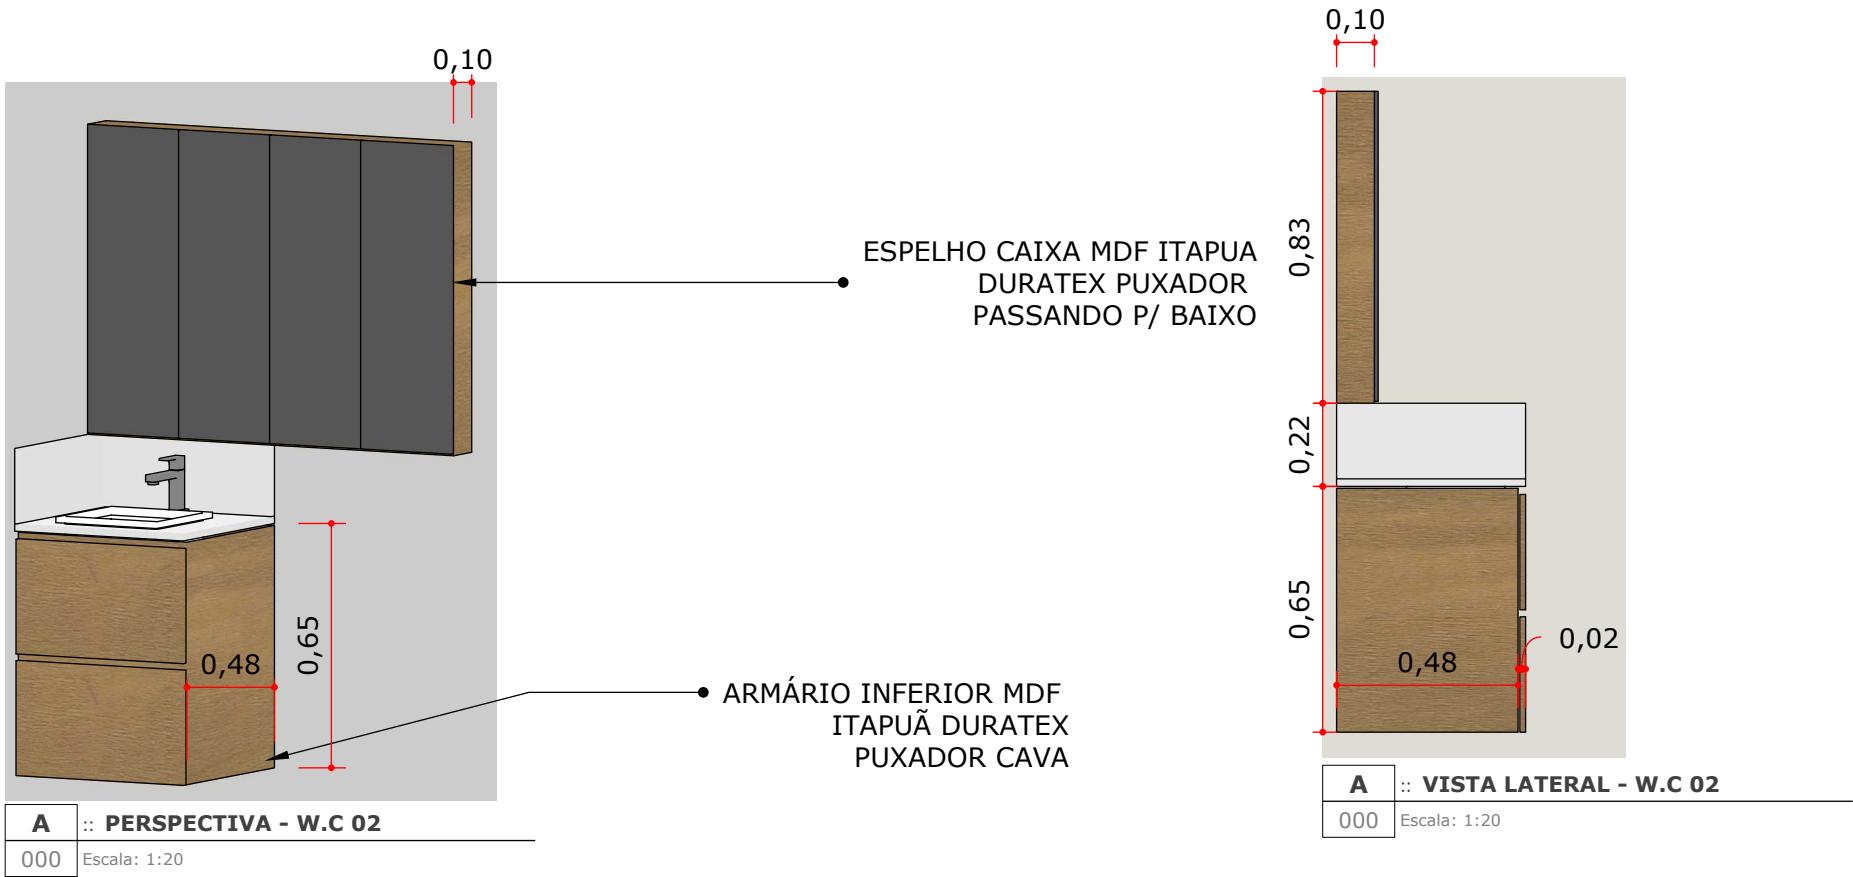

OBS¹: PROJETO PARA ORÇAMENTO. CONFERIR MEDIDAS 'IN LOCO'

OBS²: OS INTERNOS DOS MÓVEIS DEVEM SER ACERTADOS COM A EMPRESA DE MARCENARIA

OBS: PROJETO PARA ORÇAMENTO CONFERIR MEDIDAS 'IN LOCO'


OBS: PROJETO PARA ORÇAMENTO CONFERIR MEDIDAS 'IN LOCO'

A

:: PLANTA MARMARARIA ÁREA GOURMET

000


Escala: 1:25

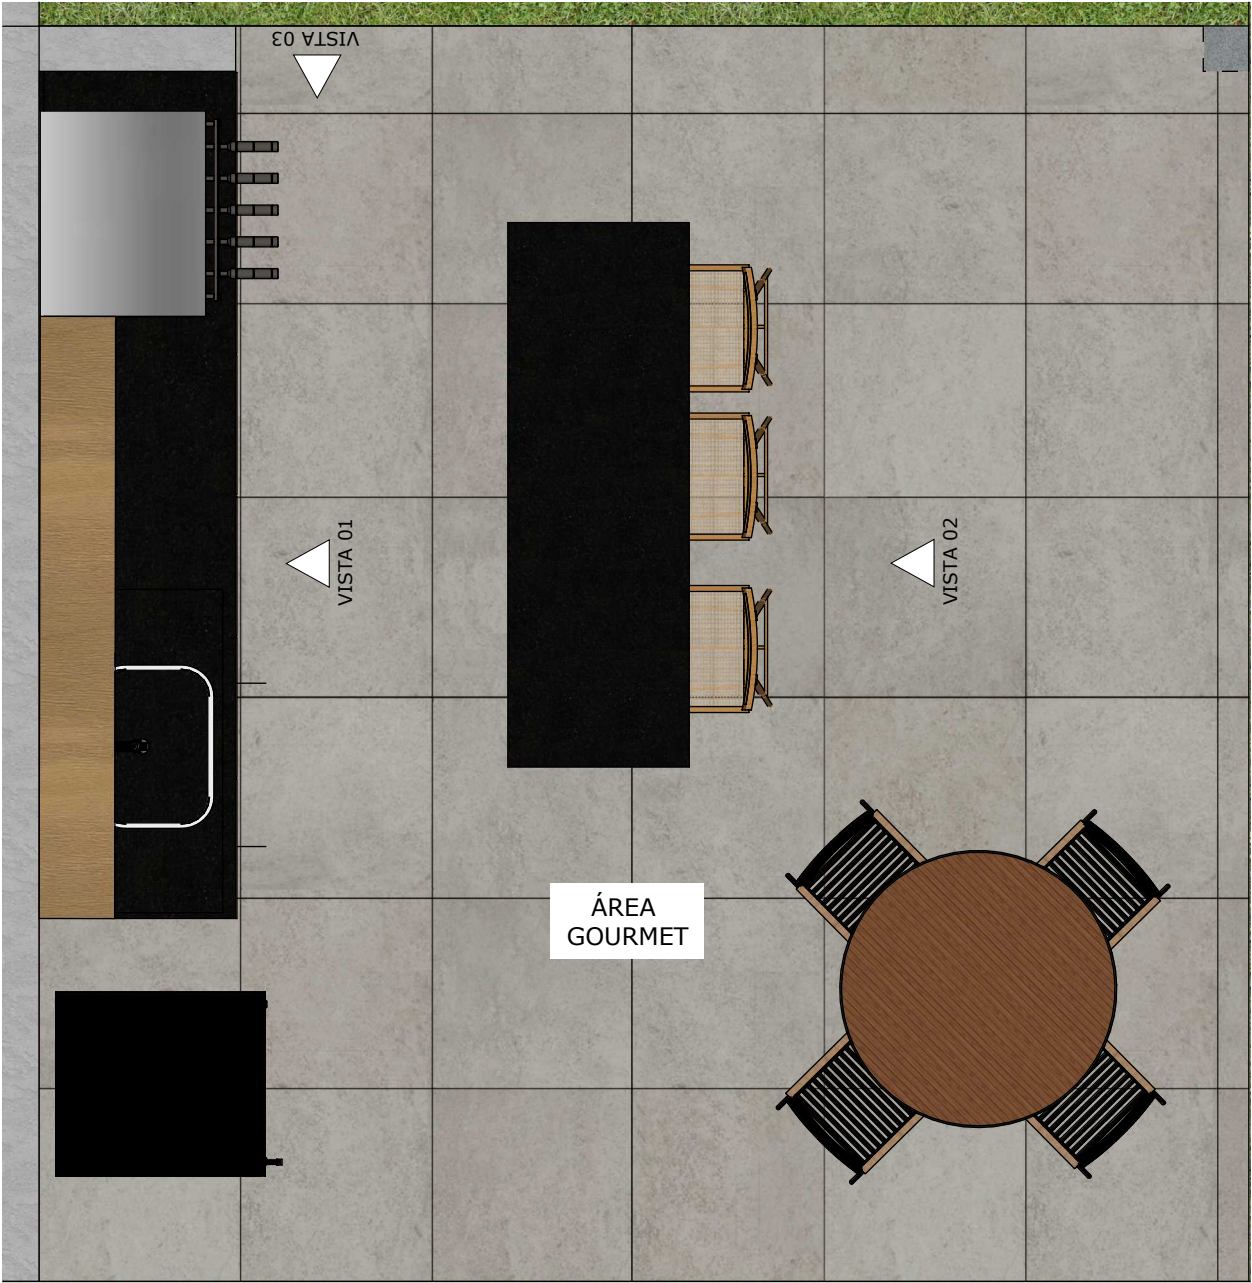

MDF ITAPUÁ
(DURATEX)


CLIENTE: Janaina e Renato	ETAPA: Projeto Executivo	RESPONSÁVEL TÉCNICO: Raquel Mendes e Aryane Nogueira
LOCALIZAÇÃO: Terra Preta - SP	TÍTULO: Vistas - Marmoraria	DATA: Setembro/2024

DIREITOS AUTORAIS RESERVADOS - LEIS nº 5.988/73 ; nº 5.194/66 ; nº 6.619/78

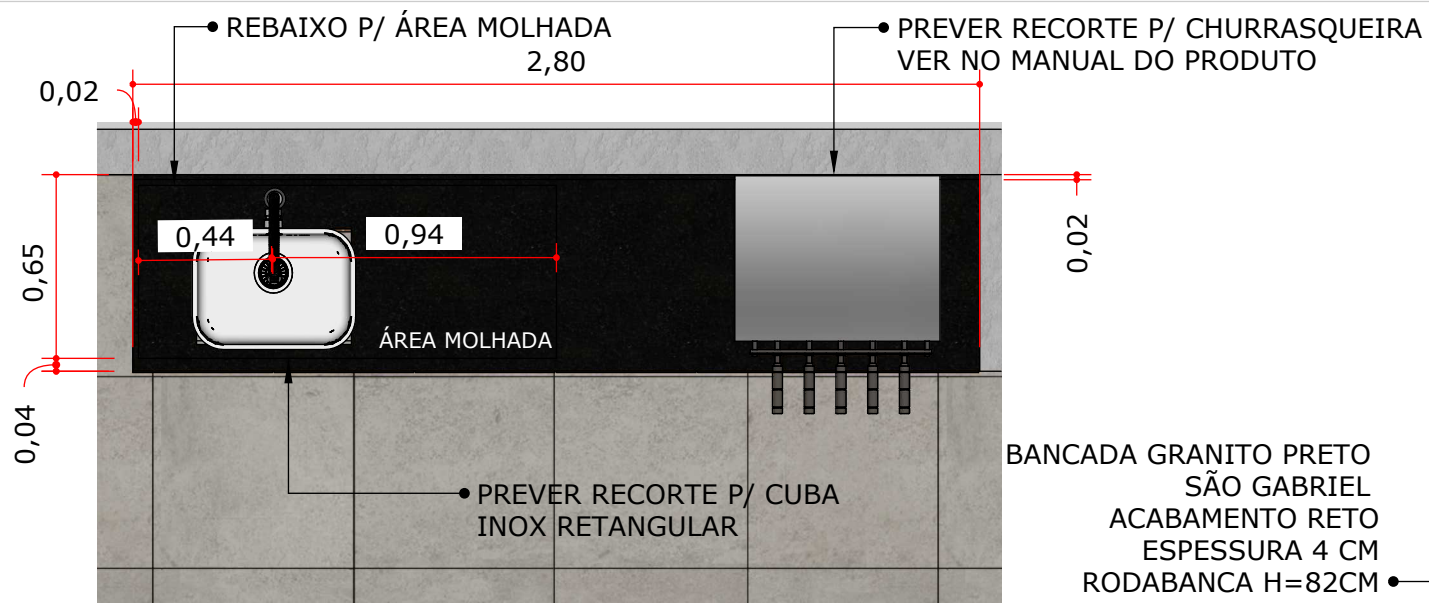


A :: VISTA SUPERIOR ÁREA GOURMET

000 Escala: 1:50

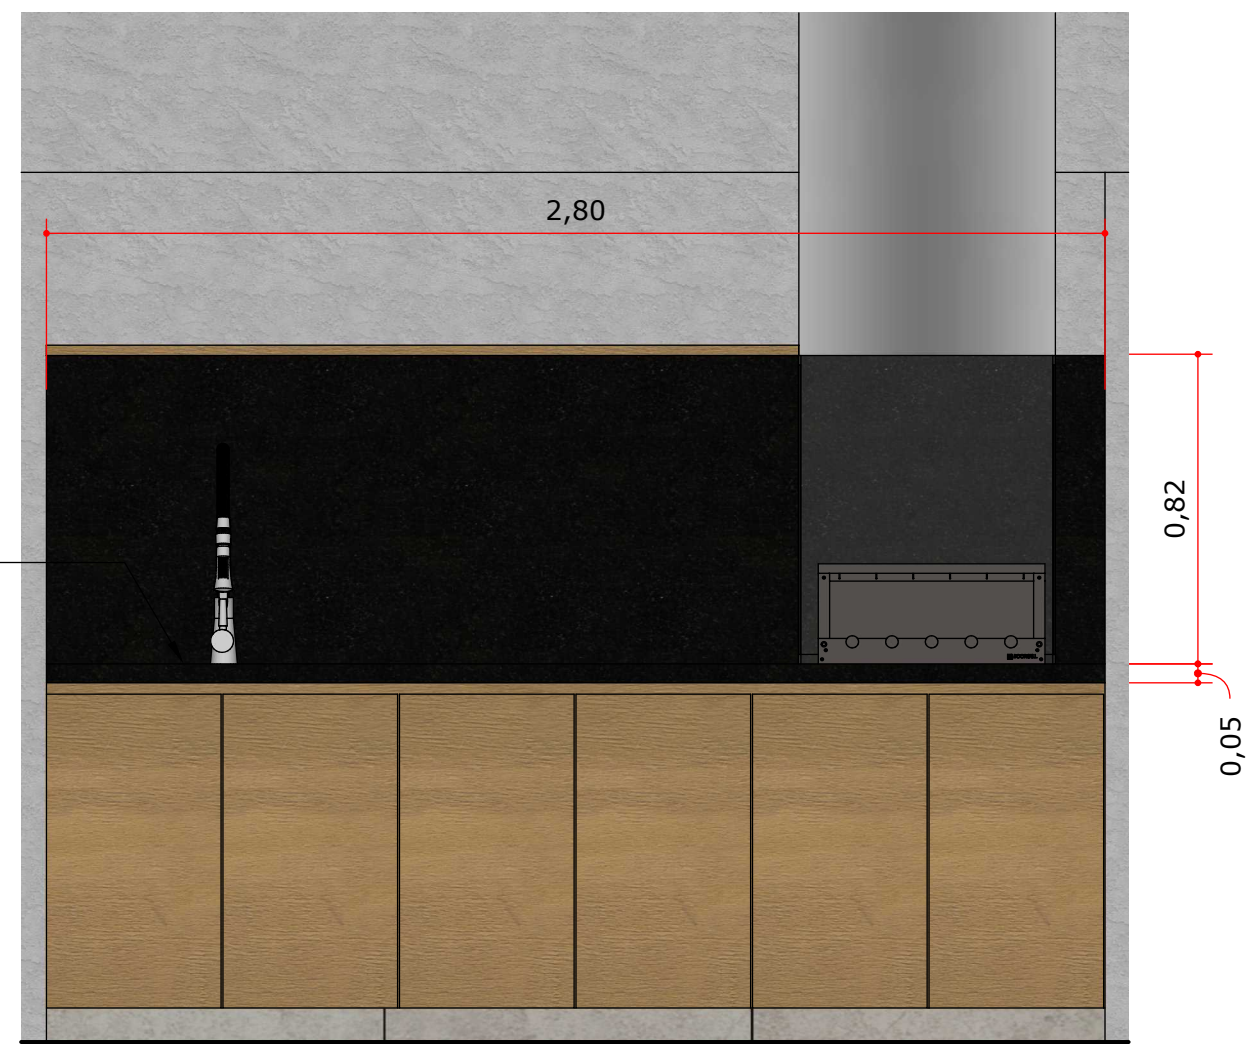


A :: VISTA 1 - ÁREA GOURMET

000 Escala: 1:20

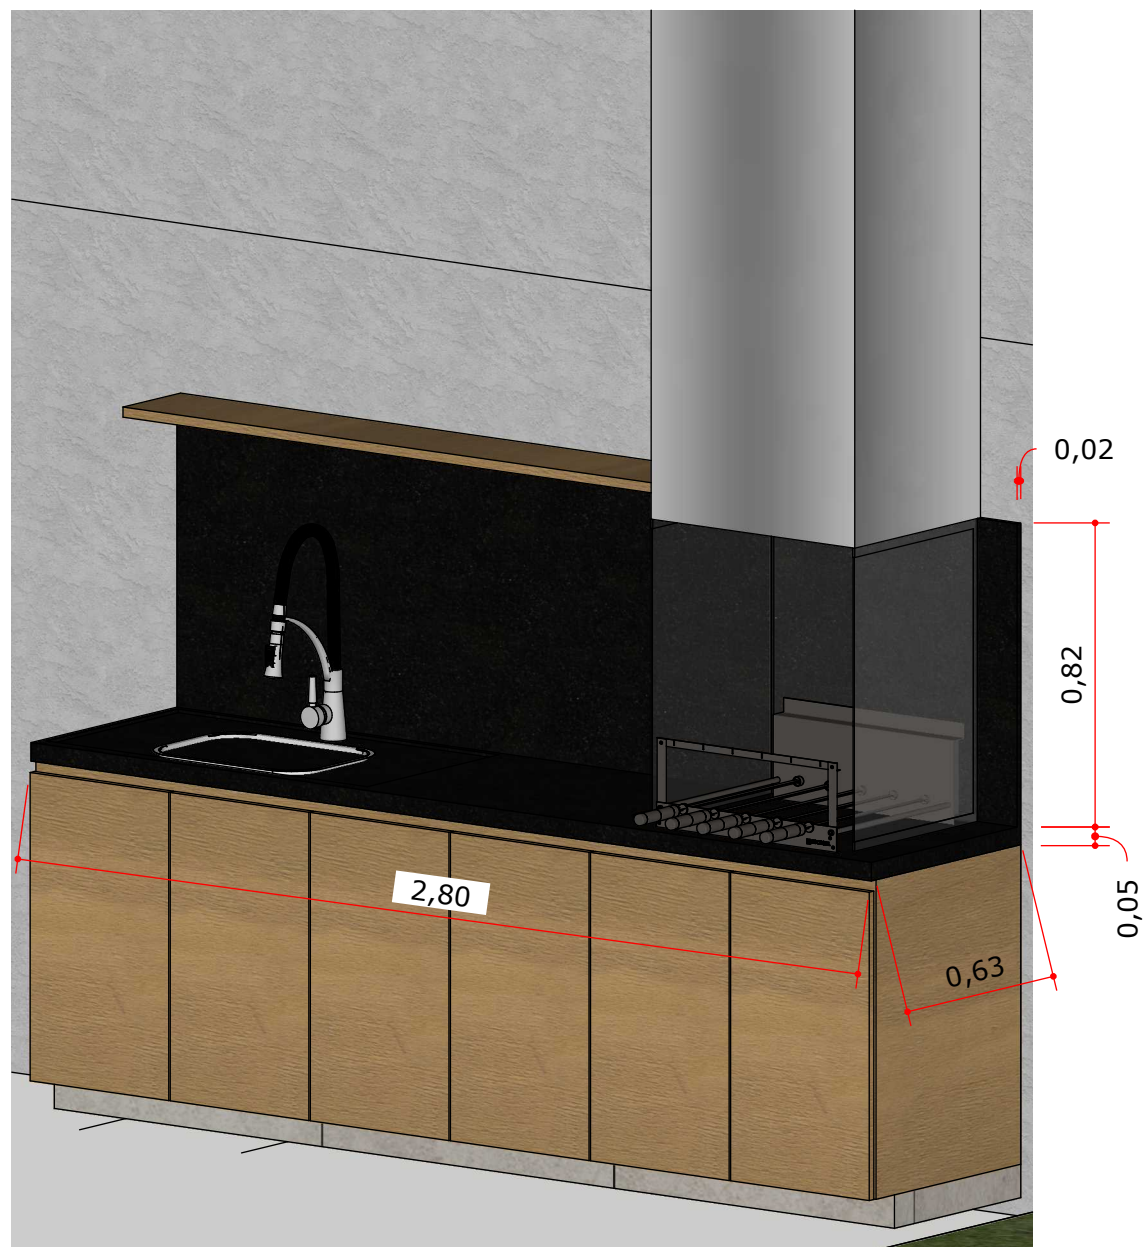

A :: PERSPECTIVA- ÁREA GOURMET


000 Escala: 1:20

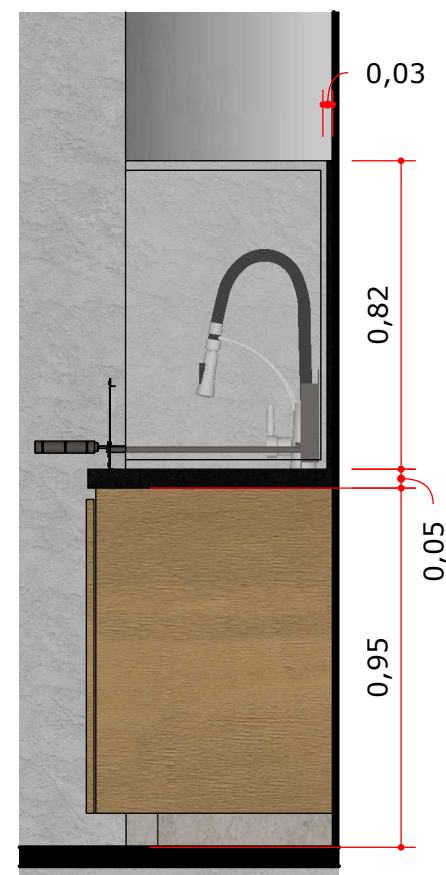


A :: VISTA LATERAL- ÁREA GOURMET

000 Escala: 1:20


OBS: PROJETO PARA ORÇAMENTO CONFERIR MEDIDAS 'IN LOCO'

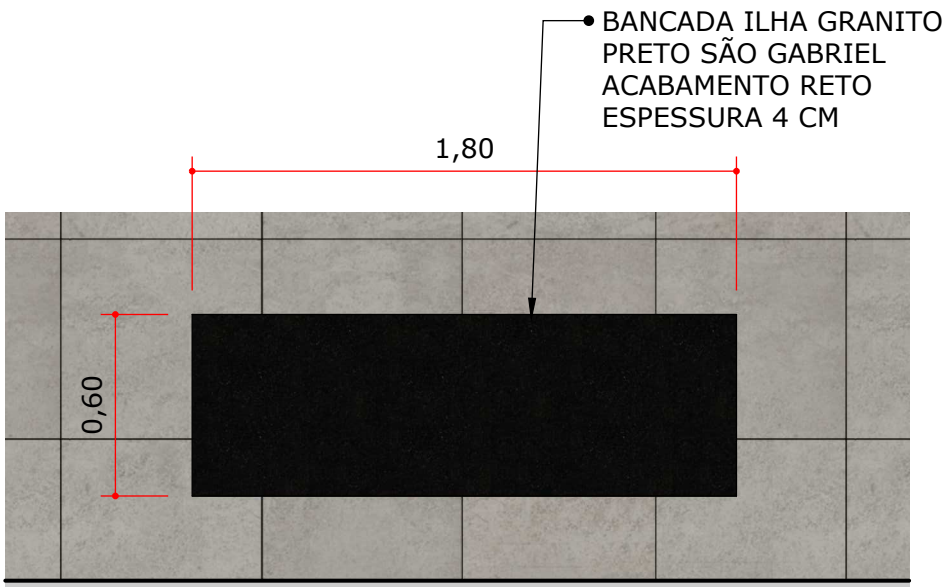

A :: VISTA SUPERIOR ÁREA GOURMET
000 Escala: 1:25

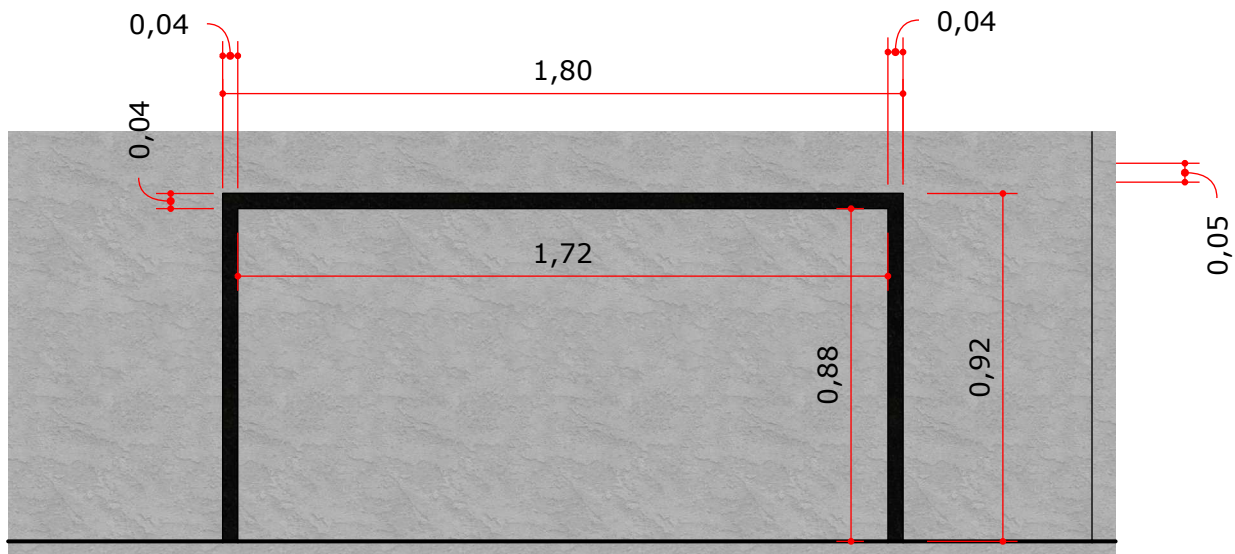

A :: VISTA 2 - ÁREA GOURMET
000 Escala: 1:20

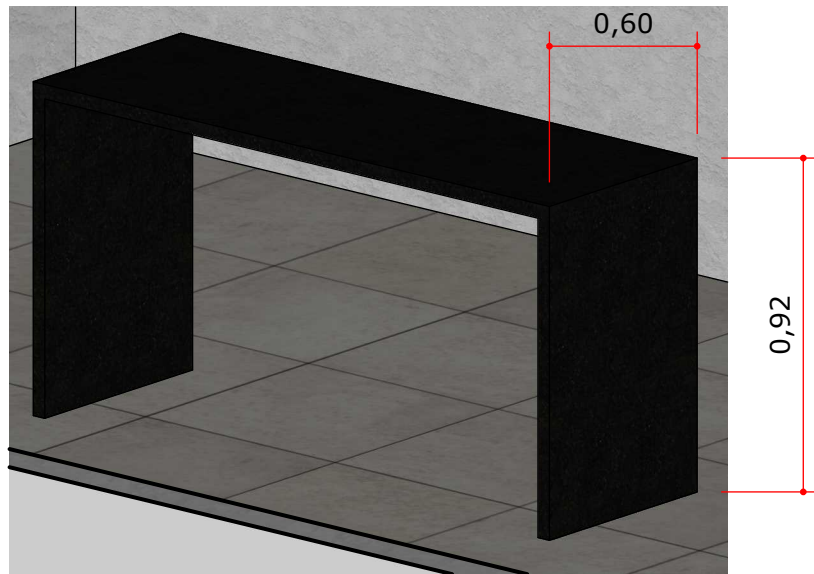

A :: PERSPECTIVA ÁREA GOURMET
000 Escala: 1:20

OBS: PROJETO PARA ORÇAMENTO CONFERIR MEDIDAS 'IN LOCO'

RESPONSÁVEL TÉCNICO:	Raquel Mendes e Aryane Nogueira
DATA:	Setembro/2024


ETAPA:	Projeto Executivo
TÍTULO:	Vistas - Marmoraria

CLIENTE:	Janaina e Renato
LOCALIZAÇÃO:	Terra Preta - SP

ETAPA: Projeto Executivo

CLIENTE: Janaina e Renato

OBS: PROJETO PARA ORÇAMENTO CONFERIR MEDIDAS 'IN LOCO'

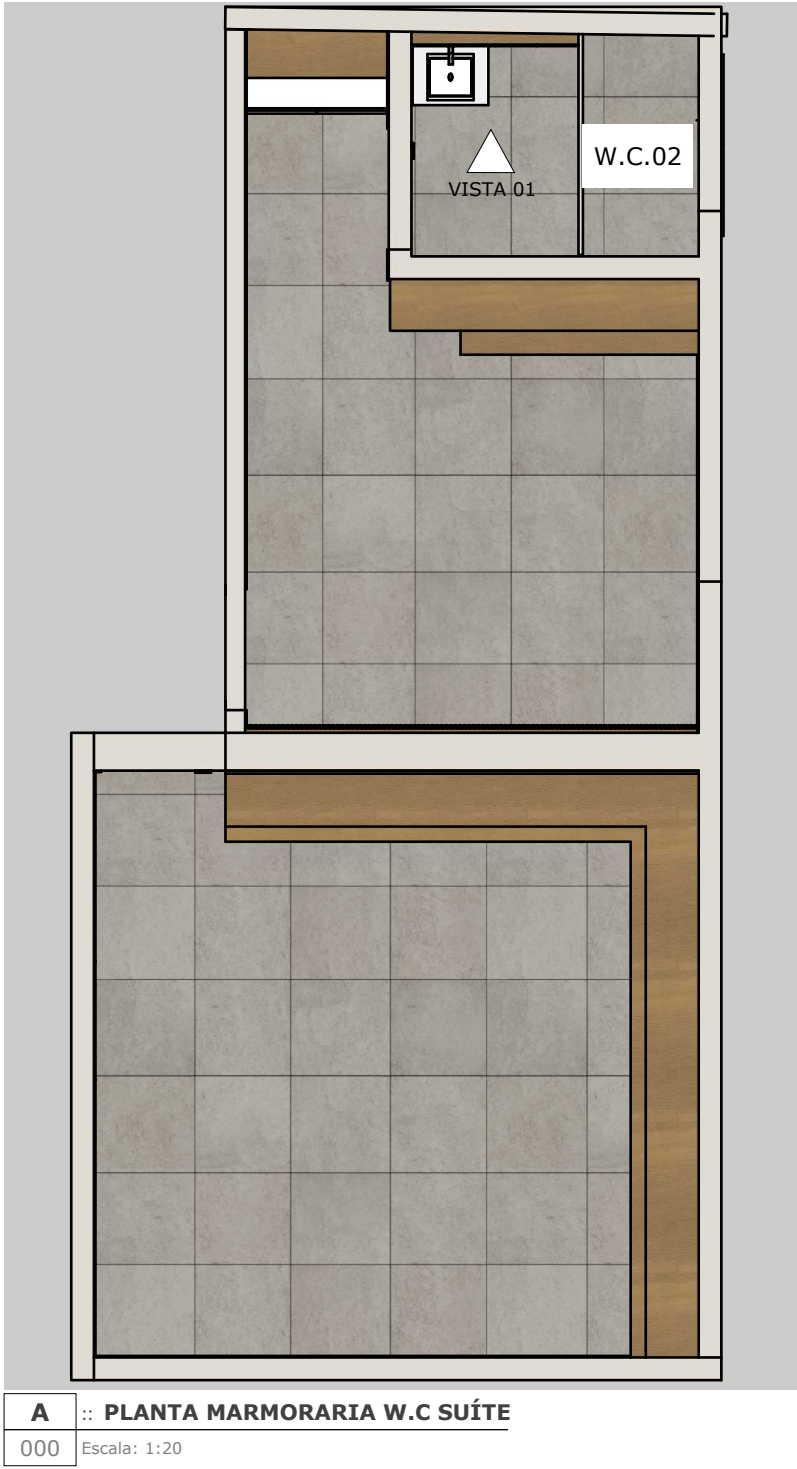

CLIENTE: Janaina e Renato


ETAPA: Projeto Executivo

RESPONSÁVEL TÉCNICO: Raquel Mendes e Aryane Nogueira

LOCALIZAÇÃO: Terra Preta - SP


TÍTULO: Vistas - Marmoraria

DATA: Setembro/2024

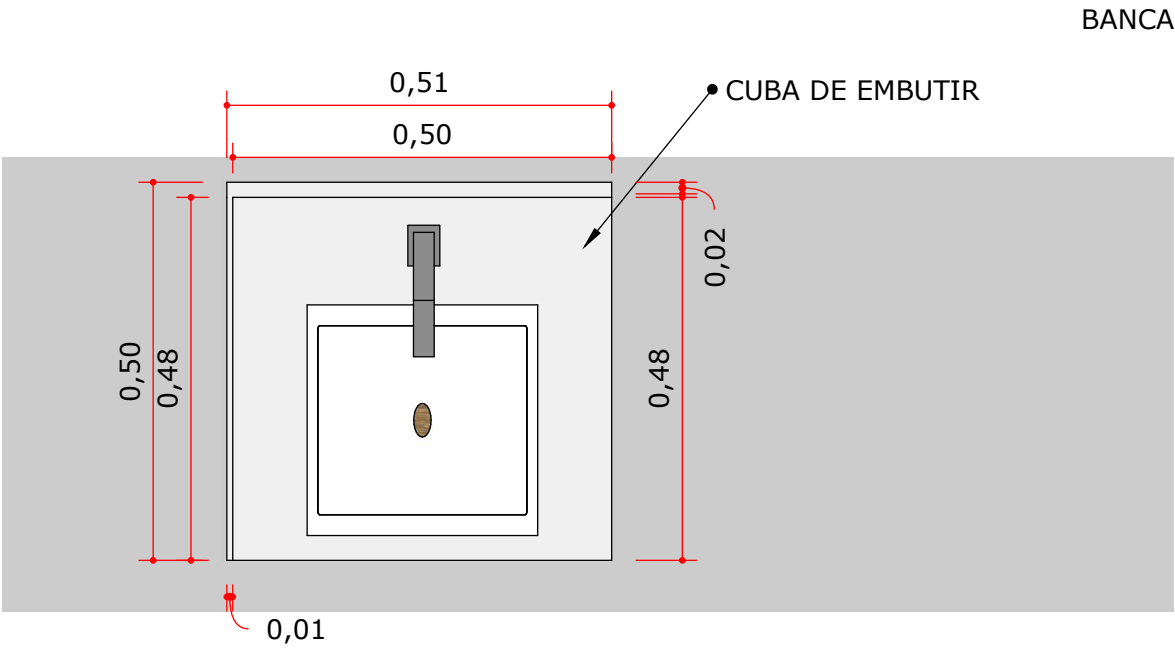


A :: VISTA SUPERIOR W.C 2
000 Escala: 1:10

BANCADA EM QUARTZO PURE WHITE
ACABAMENTO RETO
ESPESSURA 2 CM
FRONTÃO H=22CM

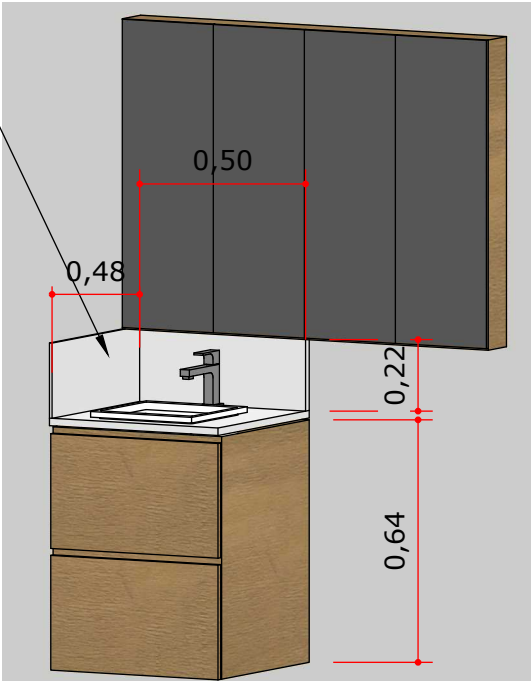

A :: PERSPECTIVA W.C 2
000 Escala: 1:20

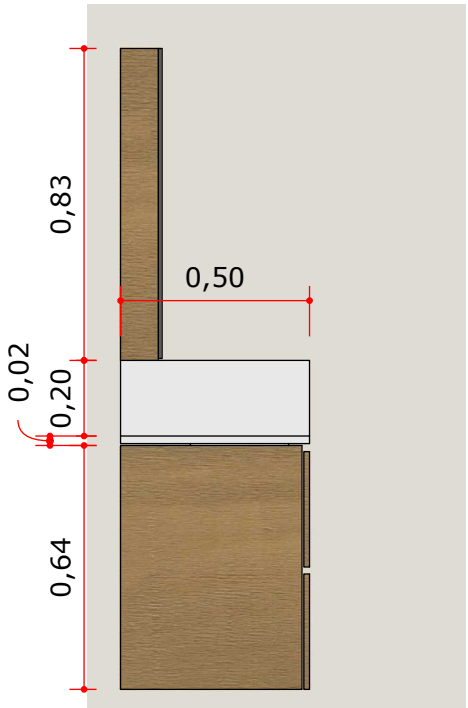

A :: VISTA LATERAL W.C 2
000 Escala: 1:20

OBS: PROJETO PARA ORÇAMENTO CONFERIR MEDIDAS 'IN LOCO'

RESPONSÁVEL TÉCNICO: Raquel Mendes e Aryane Nogueira	DATA: Setembro/2024
---	------------------------

ETAPA: Projeto Executivo	TÍTULO: Vistas - Marmoraria
-----------------------------	--------------------------------

CLIENTE: Janaina e Renato	LOCALIZAÇÃO: Terra Preta - SP
------------------------------	----------------------------------



FL 025

RESPONSÁVEL TÉCNICO:
Raquel Mendes e Aryane Nogueira

DATA:
Setembro/2024

ETAPA:	Projeto Executivo
TÍTULO:	Vistas - Marmoraria

CLIENTE: Janaina e Renato	LOCALIZAÇÃO: Terra Preta - SP
---	---

DIREITOS AUTORAIS RESERVADOS - LEIS nº 5.988/73 ; nº 5.194/66 ; nº 6.619/78



- PREVER RECORTE P/ CUBA INOX REDONDA

BANCADA GRANITO PRETO
SÃO GABRIEL
ACABAMENTO RETO
ESPESSURA 5 CM
FRONTÃO H=10CM



OBS: PROJETO PARA ORÇAMENTO CONFERIR MEDIDAS 'IN LOCO'

RESPONSÁVEL TÉCNICO:

Raquel Mendes e Aryane Nogueira

DATA:

Setembro/2024

ETAPA:

Projeto Executivo

TÍTULO:

Vistas - Marmoraria


CLIENTE:

CLIENTE:
Janaina e Renato


LOCALIZAÇÃO:

Terra Preta - SP

BANCADA GRANITO PRETO
SÃO GABRIEL
ACABAMENTO RETO
ESPESSURA 2 CM

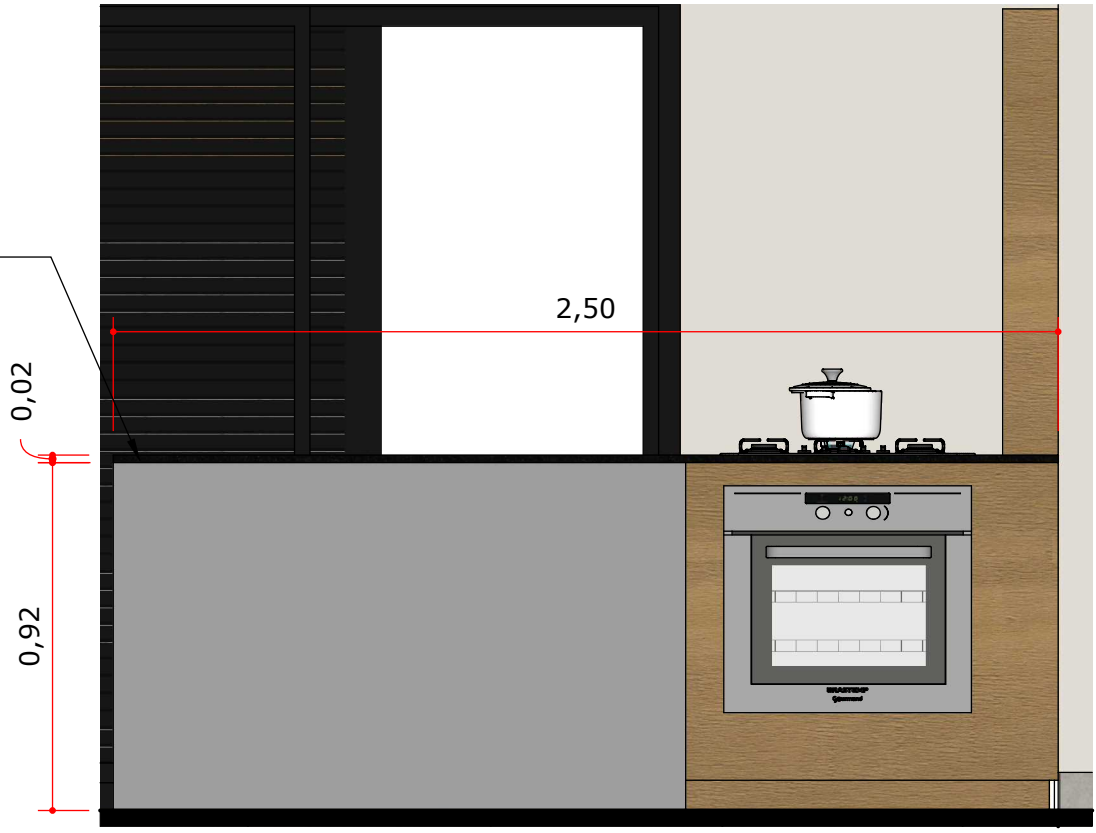


A :: VISTA SUPERIOR W.C 2
000 Escala: 1:10

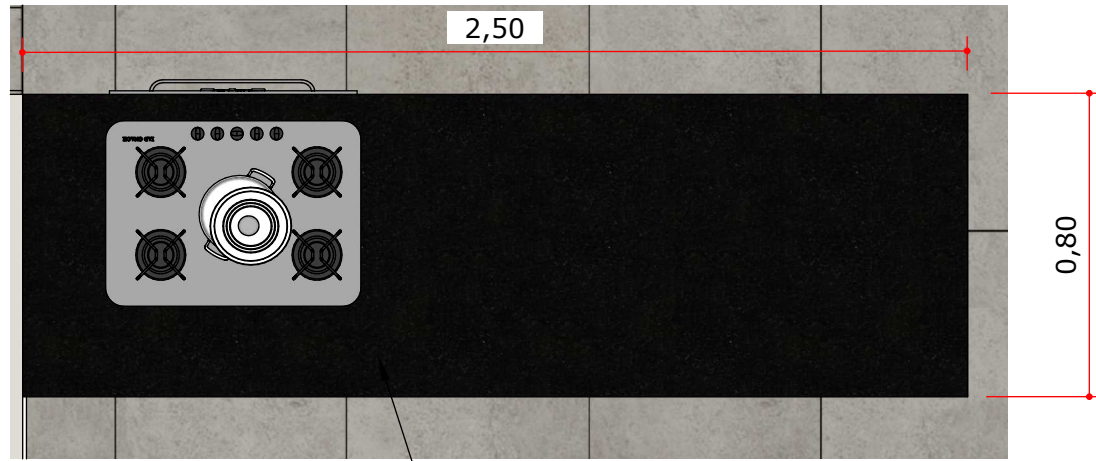

A :: VISTA LATERAL W.C 2
000 Escala: 1:20

• PREVER RECORTE COOKTOP

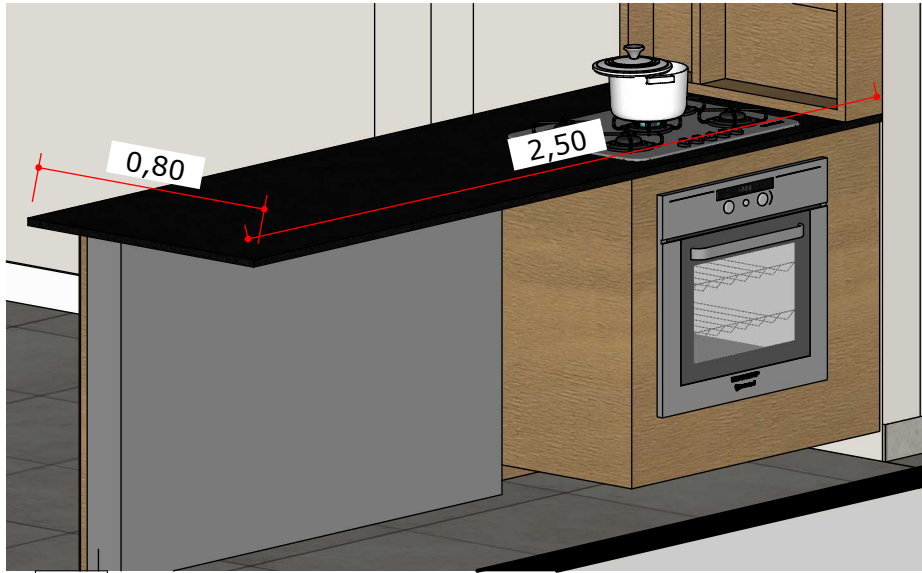

A :: VISTA SUPERIOR W.C 2
000 Escala: 1:10

OBS: PROJETO PARA ORÇAMENTO CONFERIR MEDIDAS 'IN LOCO'

RESPONSÁVEL TÉCNICO: Raquel Mendes e Aryane Nogueira	DATA: Setembro/2024
---	------------------------

ETAPA: Projeto Executivo	TÍTULO: Vistas - Marmoraria
-----------------------------	--------------------------------







CLIENTE: Janaina e Renato	LOCALIZAÇÃO: Terra Preta - SP
------------------------------	----------------------------------

PISOS, PINTURA, REVESTIMENTOS E LUMINÁRIAS

RARA


Memorial descrittivo



PAREDES

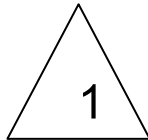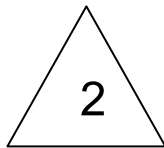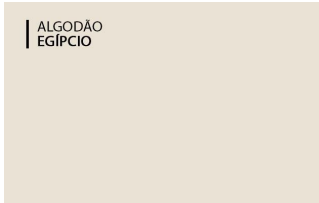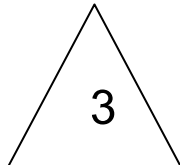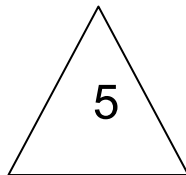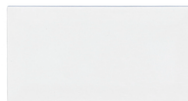Ambiente	Simb.	Tipo	Imagem	Marca	Especificação	Metragem	
Área externa/Área gourmet/Varanda		Textura estuque			Textura estuque	224.44m²	
Sala de tv/Cozinha/Lavanderia/Dormitório/suíte		Pintura		Suvinil ou similar	Pintura de Algodão Egípcio.	121,27m²	
Sala de tv/Sala de estar/Corredor/Dormitório/Suíte/Quartinho		Pintura		Suvinil ou similar	Pintura de cimento queimado acabamento fosco (cor: dia de chuva)	100,98m²	
Cozinha		Revestimento		Artens ou similar	Revestimento interno brilhante borda arredondada 10x20cm branco	0.70 m²	
PISOS						LINK	Quantidade

Area externa		Pisante cimenticio			Pisada para Jardim 100x30 Cm	https://www.globalpedras.com.br/pisada-para-jardim-100-x-080-ardosia-natural?utm_source=Site&utm_medium=GoogleMerchant&utm_campaign=GoogleMerchant&gaclid=81424814	48
Area externa		Gramma					
Area externa		Piso cimentado					
Area Gourmet/Varanda		Porcelanato		Portobello ou similar	A definir		
Sala de estar/Sala de jantar/Cozinha/Lavanderia/Banheiro/Banheiro suíte/Dormitório/Suíte/Quartinho		Porcelanato		Portobello ou similar	A definir		
LUMINÁRIAS						LINK	Quantidade
Área externa		Arandela			Kit com 4 Arandelas Solar Slim 2 Focos Luminaria Parede Externa (se for comprar deste link o ideal é comprar 2 kits sobrando apenas uma luminaria caso aja manutenção)	https://produto.mercadolivre.com.br/MLB-3498024604-4x-arandela-solar-slim-2-focos-luminaria-parede-externa-_JM?matt_tool=54307261&matt_word=&matt_source=google&matt_campaign_id=1430221558	7

Área externa		Refletores			Holofote Refletor Solar Luz Externa Potente Leds Economia	https://produto.mercadolivre.com.br/MLB-2141943209-holofote-refletor-solar-luz-externa-potente-leds-economia-_JM?matt_tool=14372353&matt_word=&matt_source=google&matt_campaign_id=1430221555	2
Área externa/Varanda		Luminária de emergência			Luminária de Emergência Autônoma LEA 30 Branco Intelbras	https://www.amazon.com.br/Lumin%C3%A1ria-Emerg%C3%Aancia-Intelbras-30-Bivoltv/dp/B07VM9CZRD/ref=asc_df_B07VM9CZRD/?tag=googleshopp00-20&linkCode=df0&hvadid=379791957776&hvpos=&hvnetw	3
Varanda/Banheiro		Spot de embutir			Spot de Embutir para 1 Lampada PAR 20 Quadrado Preto	https://www.amazon.com.br/Embutir-Plano-Mbled-Lmpada-Quadrado/dp/B0CV4CJSPJ/ref=sr_1_4?__mk_pt_BR=%C3%85M%C3%85%C5%BD%C3%95%C3%91&crid=1BCXB7ZR37BDK&dib	3
Área gourmet		Trilho de spot			Kit Trilho Eletrificado 2m Preto+ 6 Spots Led 10w Luz Quente	https://produto.mercadolivre.com.br/MLB-2966994260-kit-trilho-eletrificado-2m-preto-6-spots-led-10w-luz-quente-_JM?matt_tool=45029758&matt_word=&matt_source=google&matt_campaign_id=1430221552	1
Sala de estar/Sala de jantar/Cozinha		Trilho de spot			Kit Trilho Eletrificado 1m Preto+ 4 Spots Led 10w Luz Quente	https://produto.mercadolivre.com.br/MLB-2941296113-kit-trilho-eletrificado-1m-preto-4-spots-led-10w-luz-quente-_JM?matt_tool=14372353&matt_word=&matt_source=google&matt_campaign_id=1430221555	3
Banheiro/Banheiro suíte/Lavanderia		Plafon embutir			Plafon Embutir Quadrado Led 24w Pannel Preto Bivolt Teto Cor Preto - Branco Frio	https://www.mercadolivre.com.br/g-light-embutir-quadrado-1-110v220v-preto-branco-frio/p/MLB21531550?product_trigger_id=MLB24376094&quantity=3	3

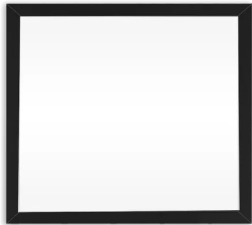Dormitório/Suíte/Quartinho/Corredor		Plafon embutir			Painel Led Quadrada 42x42 Embutir 30w 3000k Preto	https://produto.mercadolivre.com.br/MLB-2733394829-painel-led-quadrada-42x42-embutir-30w-3000k-preto-_JM?_mattool=14372353&matword=&mat_source=google&mat_campaign_id=1430221555	4
LOUÇAS E METAIS						LINK	Quantidade
Área Gourmet/Cozinha		Cuba de embutir			Cuba de embutir Tramontina Lavínia 56 BL em Aço Inox Pré-polido 56x34 cm	https://www.amazon.com.br/embutir-Tramontina-Lav%C3%ADnia-Pr%C3%A9-polido-56x34/dp/B076M8ZRNN/ref=asc_df_B076M8ZRNN/?tag=googleshopp00-20&linkCode=df0&hvadid=37	2
Área Gourmet/Cozinha		Torneira			Torneira para Cozinha de Mesa Bica Flexível Gourmet Preta	https://www.amazon.com.br/Torneira-Cozinha-Flex%C3%ADvel-Gourmet-Preta/dp/B07WFXJ3F6/ref=sr_1_2?_mk_pt_BR=%C3%85M%C3%85%C5%BD%C3%95%C3%91&dib=eyJ2IjojMSJ9.g-	2
Banheiro/Lavanderia		Torneira			Torneira Lavatório Banheiro Bica Móvel 1/4v Luxo	https://www.amazon.com.br/Torneira-Lavat%C3%B3rio-Banheiro-Bica-M%C3%B3vel/dp/B08NTLGF1W/ref=sr_1_5?_mk_pt_BR=%C3%85M%C3%85%C5%BD%C3%95%C3%91&crid=2PFP9M07OYBS9&di	2
Lavanderia		Cuba de embutir			Cuba Redonda Tramontina 30x14cm Perf Inox 304 Out 94900360	https://produto.mercadolivre.com.br/MLB-3618057579-cuba-redonda-tramontina-30x14cm-perf-inox-304-out-94900360-_JM?_mattool=14372353&matword=&mat_source=google&mat_campaign_id=1430221555	1

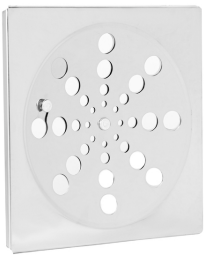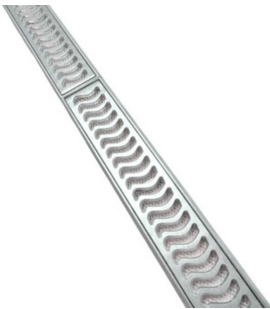Banheiro/Banheiro suíte		Chuveiro			Ducha Chuveirão Cromada Quadrada Inox 20x20 Moderno Inox Acabamento Brilhante Cor Prateado	https://www.mercadolivre.com.br/ducha-chuveiro-cromada-quadrada-inox-20x20-moderno-inox-acabamento-brilhante-cor-prateado/p/MLB21597058?item_id=MLB3620393981&from=gshop&matt_tool=1437235	2
Banheiros/Banheiro suíte		Chuveiro			Kit Vaso Sanitário com Caixa Acoplada e Assento Branco Duplo Acionamento 3/6L Saída Vertical Saveiro Celite	https://www.leroymerlin.com.br/kit-vaso-sanitario-com-caixa-acoplada-e-assento-branco-duplo-acionamento-3-6l-saida-vertical-saveiro-celite_90991992?store_code=24&gad_source=1	2
Banheiro suíte		Cuba de embutir			Cuba Embutir Quadrada 30cm Branca Deca	https://www.leroymerlin.com.br/cuba-embutir-quadrada-30cm-branca-deca_1571907317	1
RALOS						LINK	Quantidade
Banheiro/Banheiro suíte/Lavanderia		Ralo grelha quadrado			Ralo Grelha 10x10 Quadrado Com Fecho Sistema Abre E Fecha	https://www.leroymerlin.com.br/ralo-grelha-10x10-quadrado-com-fecho-sistema-abre-e-fecha-para-banheiro_1566812068	5
Área externa		Ralo linear			Ralo Grelha Linear 10x100 Elite Anti Insetos Em Alumínio Com Aro De Fixação Caixilho(2 Peças De 10x50cm) (Se comprarem igual esta nesse link conjunto de 2 peças vai ser necessario comprar apenas 8, mas se for comprar avulso serem 17 peças)	https://www.leroymerlin.com.br/ralo-grelha-linear-10x100-elite-anti-insetos-em-aluminio-com-aro-de-fixacao-caixilho-2-pecas-de-10x50cm-_1571988592	8
PORTAS						LINK	Quantidade

Sala de estar/Dormitório/Suíte/Banheiro/Banheiro suíte	PM01	Porta de madeira 0,80 x2,10 (Podemos ver a opção de pedir ao marceneiro fazer ou comprar de lojas)			Porta de Madeira Curupixá 210x80cm Sarrafeada Lisa Pinhal Portas	https://www.leroymerlin.com.br/porta-de-madeira-de-giro-direito-e-esquerdo-curupixa-210x80cm-sarrafeada-lisa-pinhal-portas_89823062?store_code=46&gad_source=1&gclid=CjwKCAjwko21BhAPEiwAwfaQClba5B9XuRqmVL8QMmPFRJDhGbeqP9RQj9l3RTbGBNikhrNKOEcTQhoCt04Q	4
Área externa	PA02	Porta de alumínio 0,80 x2,10			Porta Palheta Laminada 2,10(a) X 0,80(l) Alumínio	https://www.leroymerlin.com.br/porta-palheta-laminada-2.10-a--x-0.80-l--alumino-brilhante_1569949351	1
Quartinho	PC02	Porta de correr 2,00x2,10			Porta de correr com 2 folhas	A definição da cliente	1