



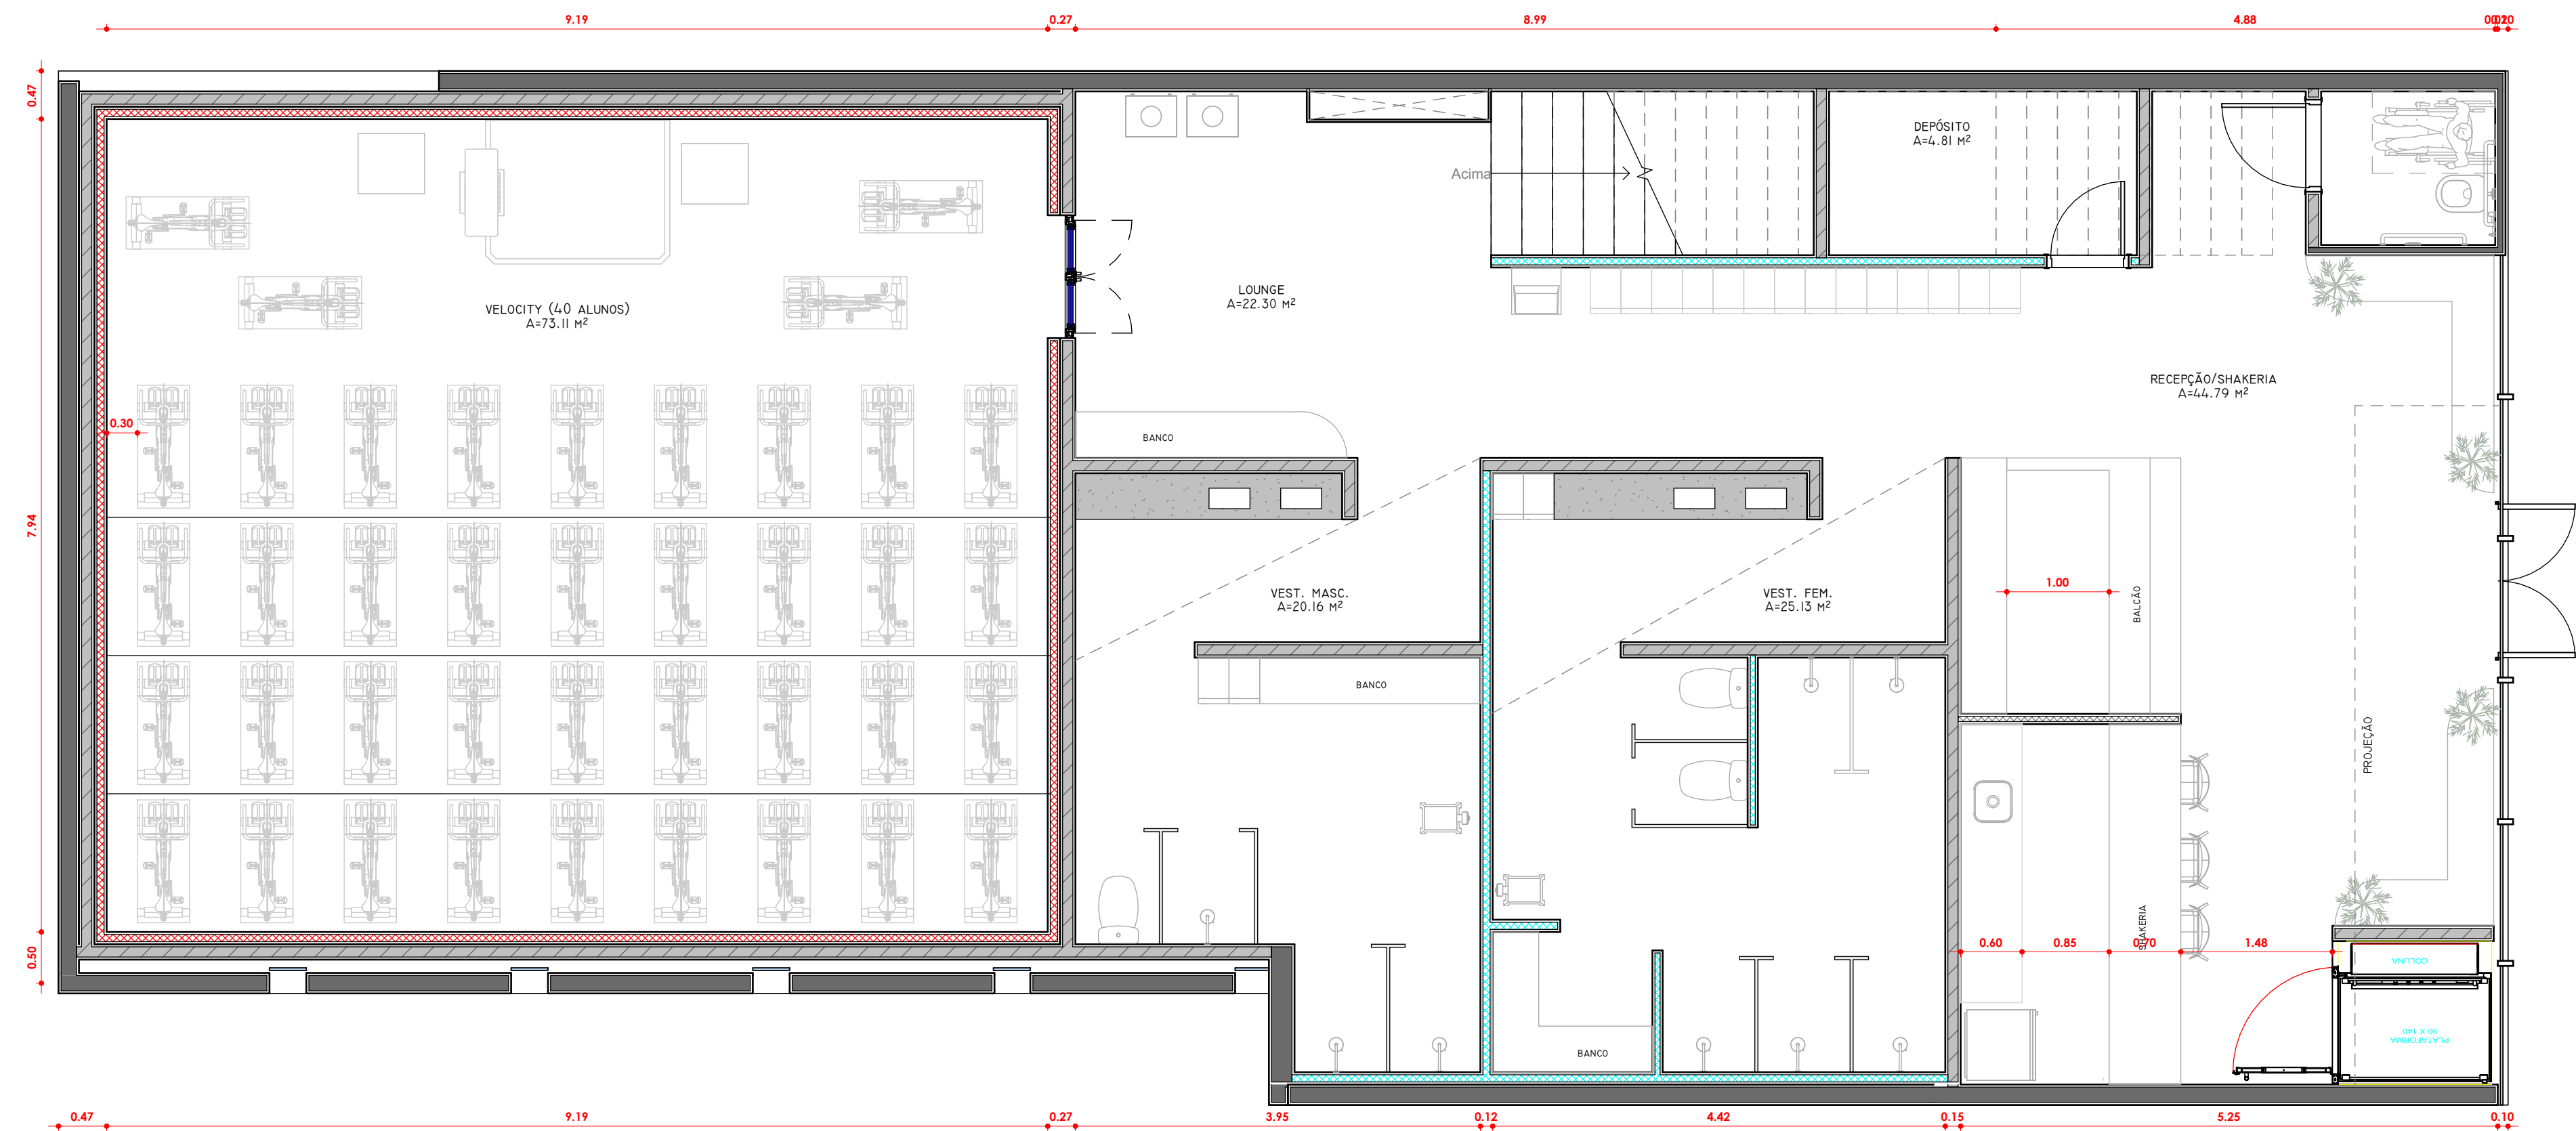

1 **TÉRREO**
1 : 50

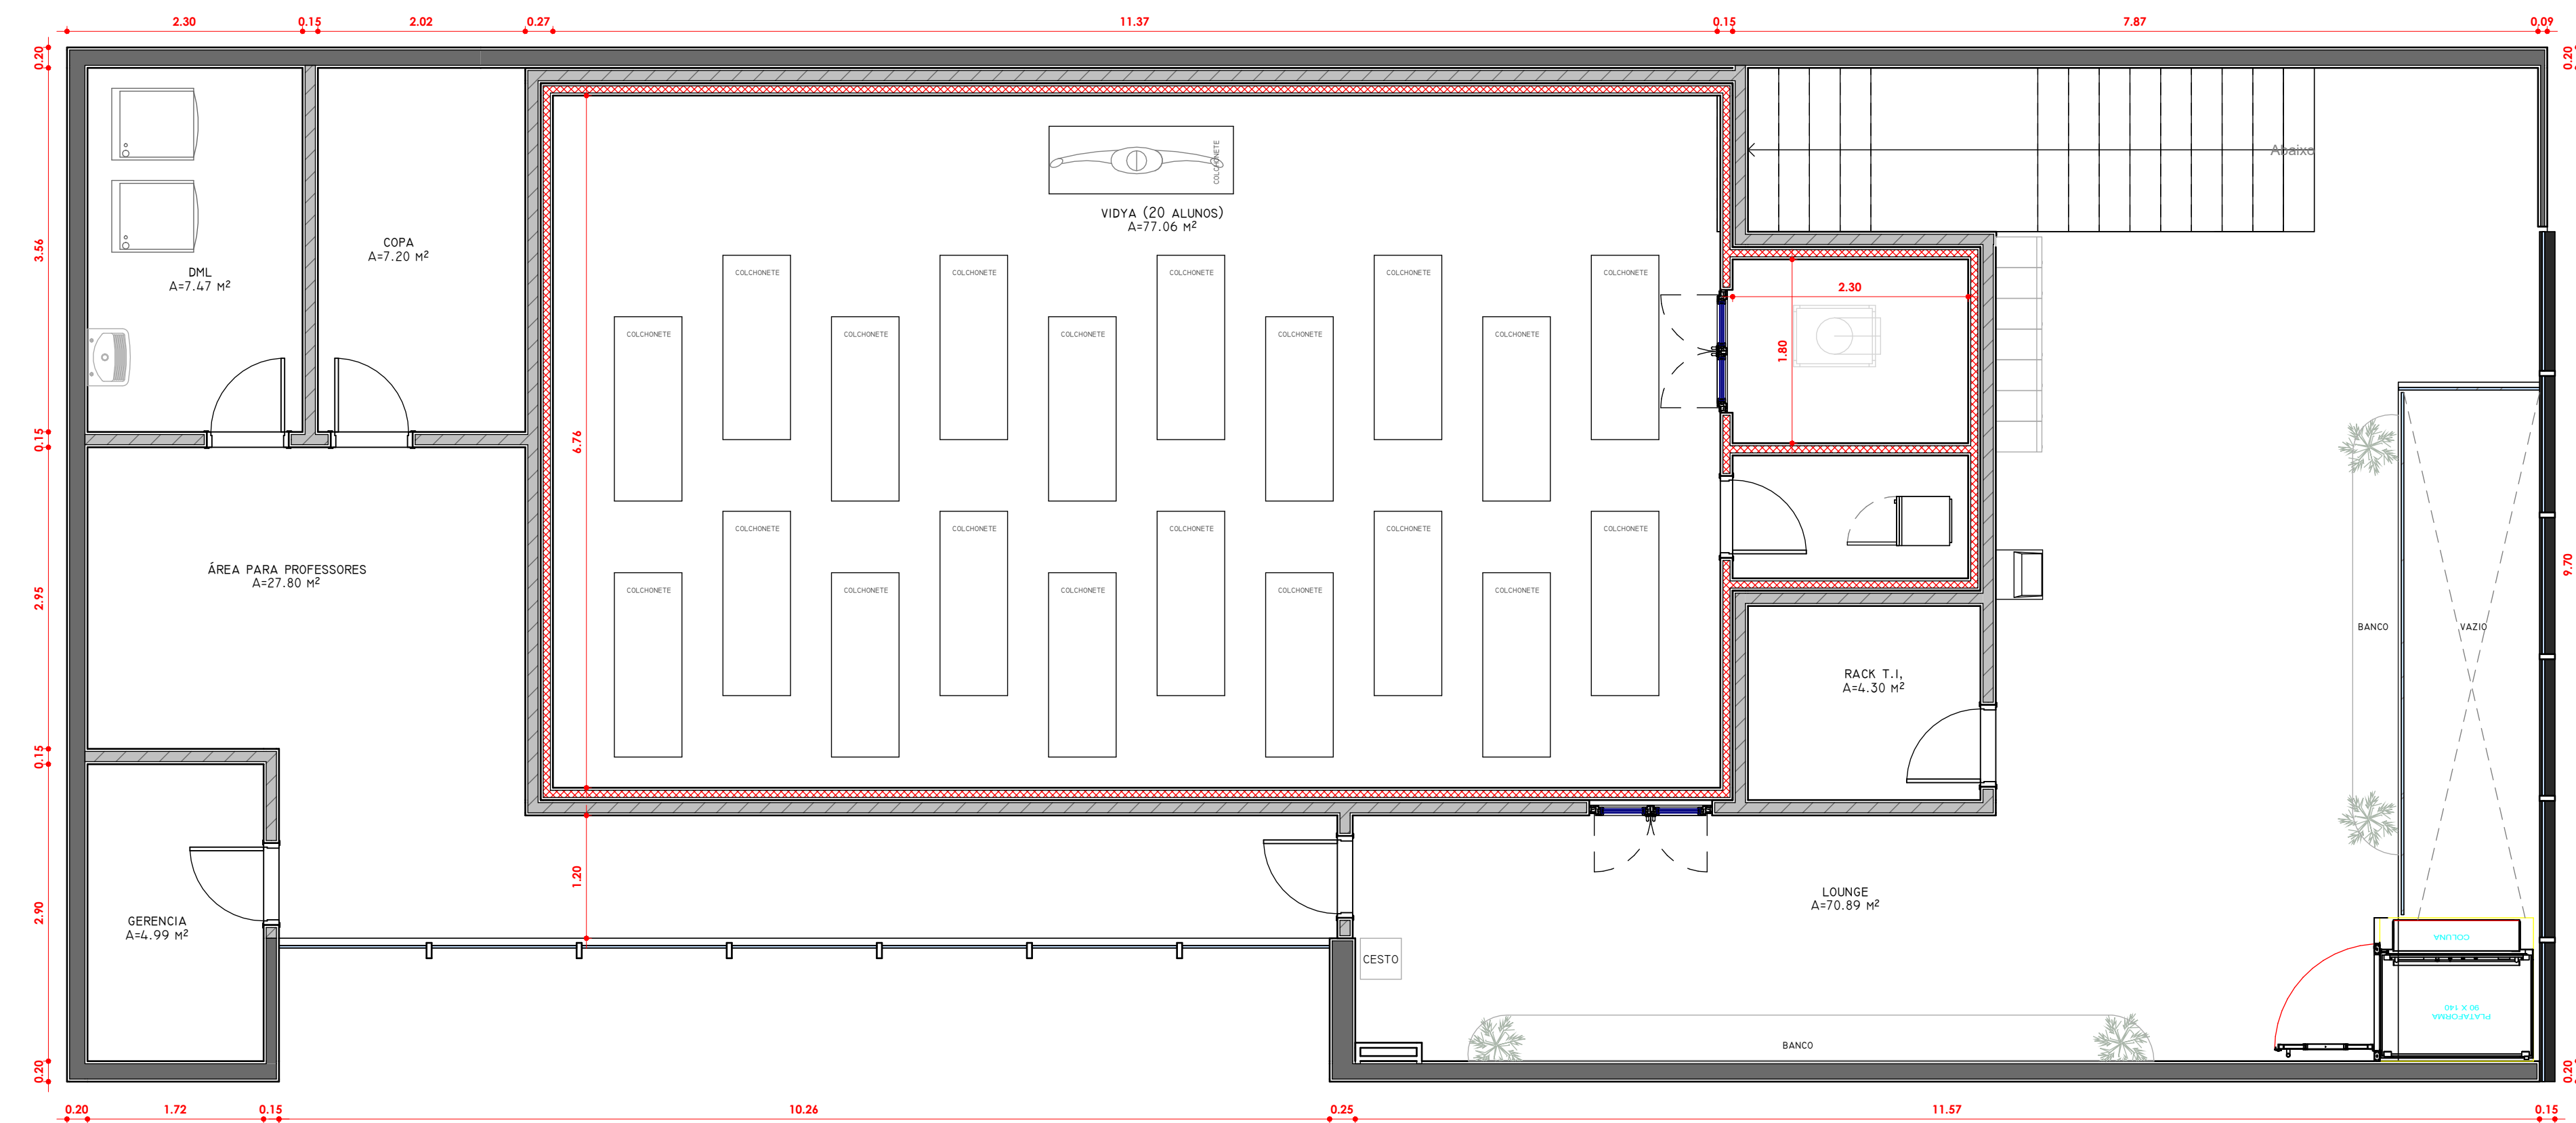

2 **1º PAV**
1 : 50

NOTAS		QUADRO DE ÁREAS	
01 - conferir medidas in loco, antes da execução;		TÉRREO	228,70m²
02 - verificar a existência de pilares escondidos nas paredes a demolir;		1º PAVIMENTO	228,70m²
03 - sem projeto aprovado, verificar legislação;		TOTAL	457,40m²
04 - verificar viabilidade do patamar técnico ou local onde ficarão equipamentos de exaustão;		VIDYA 20 VELOCITY 40	

LEGENDA DE ALVENARIA			
ITEM	DESCRIÇÃO	LOCALIZAÇÃO	ESTADO
	DRYWALL NOVO	TÉRREO	CONSTRUIR
	DRYWALL COM TRATAMENTO PARA ÁREAS MOLHADAS. VER CHAMADAS NA	TÉRREO	CONSTRUIR
	DRYWALL COM TRATAMENTO ACÚSTICO COM ENCHIMENTO DE Lã DE ROCHA.	TÉRREO	CONSTRUIR
	ESTRUTURA / PILAR	TÉRREO	EXISTENTE
	ALVENARIA NOVA	TÉRREO	CONSTRUIR
	ALVENARIA EXISTENTE	TÉRREO	EXISTENTE
	DEMOLIR	TÉRREO	DEMOLIR

1	19/09/2025	REVISÃO DE VIABILIDADE		
0	25/04/2025	EMIÇÃO INICIAL DE PROJETO EXECUTIVO		
REV.	DATA	DESCRIÇÃO		
DIREITOS AUTORAIS RESERVADOS - LEIS N° 5.988/73, N° 5.194/66 E N° 6.619.				
EMPREENHAMENTO				
STUDIO BOSQUE MAIA - VELOCITY E VIDYA				
LOCALIZAÇÃO				
TÍTULO				
VIABILIDADE COMPLETA				
ETAPA		PROJETO DE	CAU N°	DISCIPLINA
PLANTA DE VIABILIDADE		GRUPO SMART FIT	A2561565	ARQUITETURA
DESENHO	RESPONSÁVEL TÉCNICO	ESCALA	FOLHA N°	
INGRED MAIA	KARINA SLAN	1/50	00	
ARQUIVO ELETRÔNICO	ARQUIVOS DE REFERÊNCIA	DATA	REVISÃO	
25-0734-HBD-SP-BOSQUEMAIA-VIA-MOD-R00	Levantamento para franquia - Bosque Maia.dwg	25/07/2025	1	