



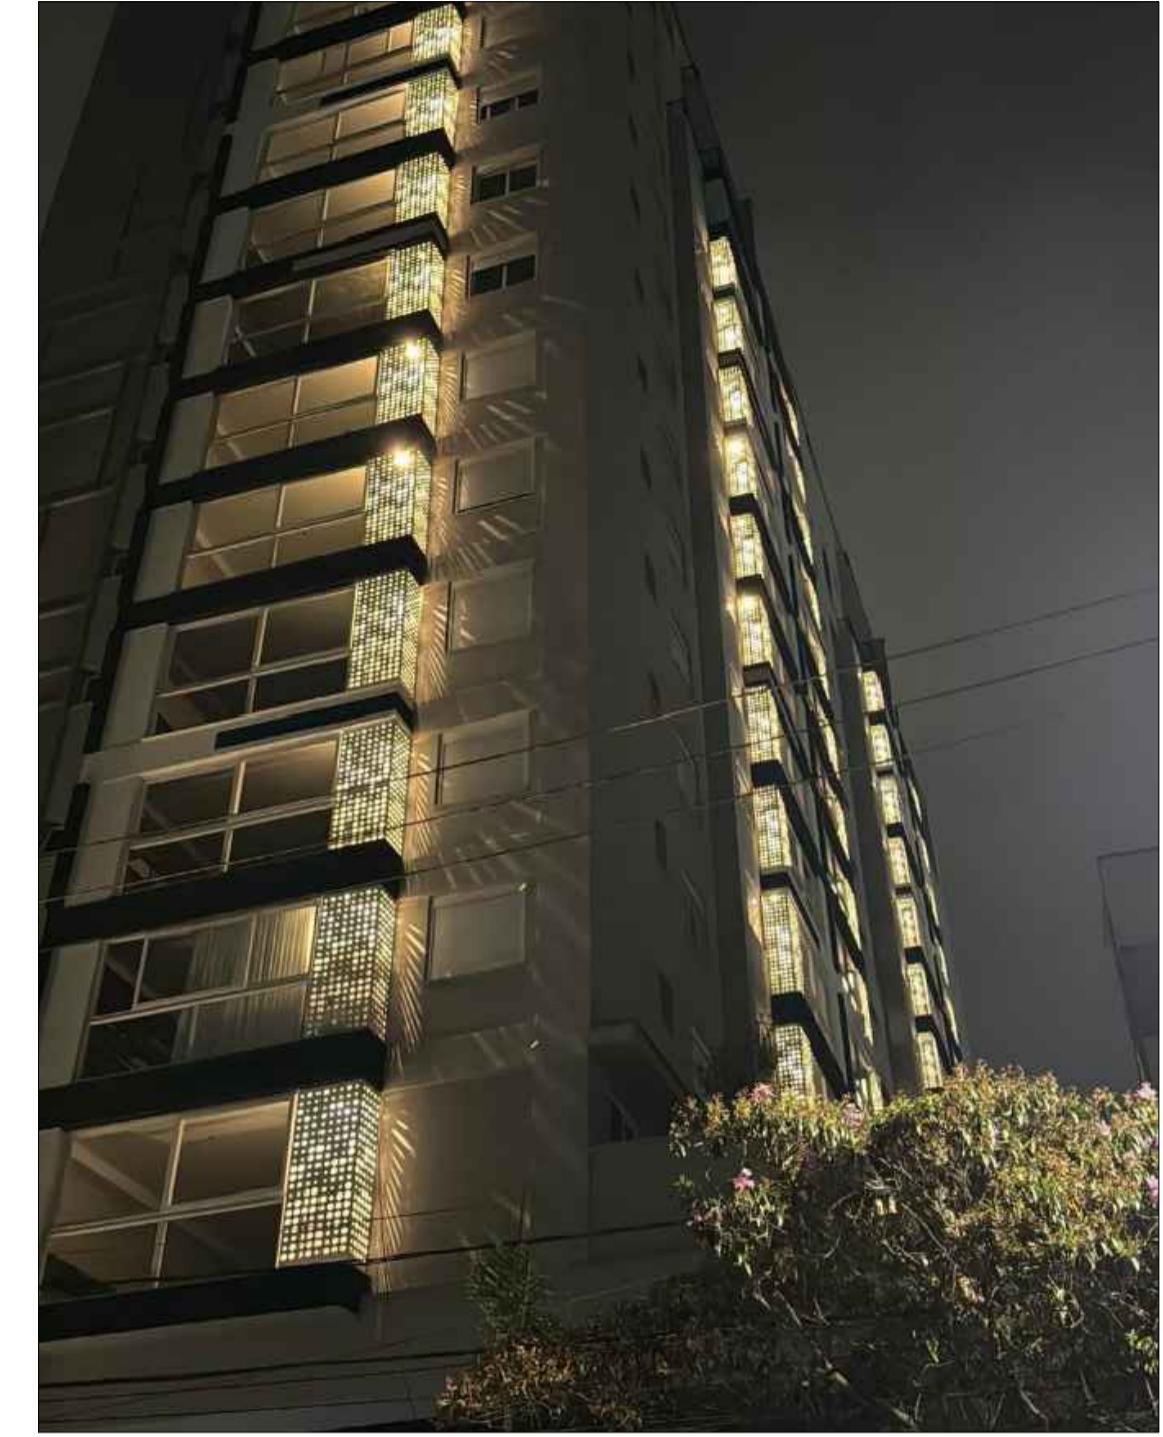


TABELA DOS AMBIENTES		
NUMERO	AMBIENTE	SETOR
1	CAMPO OFICIAL DE FUTEBOL	ESPORTIVO
2	VESTIARIOS CAMPO	APOIO
3	FONTE COM SPINKLERS PARA CRIANÇAS	CONVIVENCIA
4	CAIXA DE ÁGUA EXTERNA	INFRAESTRUTURA
5	PRAÇA ALTA	CONVIVENCIA
6	PRAÇA BAIXA	CONVIVENCIA
7	ESTACIONAMENTO	APOIO
8	ACADEMIA	ESPORTIVO
9	DEPÓSITO PISCINA	APOIO
10	CASA DE MÁQUINAS	INFRAESTRUTURA
11	PISCINA	ESPORTIVO
12	VESTIARIOS PISCINA	APOIO
13	SALA DE AULA	ESPORTIVO
14	BANHEIROS	APOIO
15	ESPAÇO PARA CRIANÇAS	CONVIVENCIA
16	SALA DE AULA	ESPORTIVO
17	VESTIARIOS QUADRA POLI-ESPORTIVA	ESPORTIVO
18	QUADRA POLI-ESPORTIVA	ESPORTIVO
19	SALA DE AULA	ESPORTIVO
20	SALA DE AULA	ESPORTIVO
21	SALA DE AULA	ESPORTIVO
22	SALA DE AULA	ESPORTIVO
23	BANHEIROS	APOIO
24	SALA DE AULA	ESPORTIVO
25	SALA DE AULA	ESPORTIVO
26	DEPÓSITO	APOIO
27	SALA DE AULA	ESPORTIVO
28	BANHEIROS	APOIO
29	ÁREA DE EXPOSIÇÃO	CULTURAL
30	BANHEIROS	APOIO
31	DEPÓSITO	APOIO
32	CAFETERIA	APOIO
33	FOYER	CULTURAL
34	SALA DE SOM E VÍDEO	APOIO
35	TEATRO	CULTURAL
36	CAMARINS	APOIO
37	CAMARINS	APOIO
38	ADMINISTRAÇÃO	ADMINISTRATIVO
39	ADMINISTRAÇÃO	ADMINISTRATIVO
40	COPA FUNCIONARIOS	L
41	ADMINISTRAÇÃO	ADMINISTRATIVO
42	BANHEIROS	APOIO





Referencia do uso de elementos vazados para efeito de luz e sombra na lateral da rampa de dia



Referencia do uso de elementos vazados com iluminação na lateral da rampa a noite

TABELA DOS AMBIENTES		
NUMERO	AMBIENTE	SETOR
1	CAMPO OFICIAL DE FUTEBOL	ESPORTIVO
2	VESTIARIOS CAMPO	APOIO
3	FONTE COM SPINKLERS PARA CRIANÇAS	CONIVENCIA
4	CAIXA DE ÁGUA EXTERNA	INFRAESTRUTURA
5	PRAÇA ALTA	CONIVENCIA
6	PRAÇA BAIXA	CONIVENCIA
7	ESTACIONAMENTO	APOIO
8	ACADEMIA	ESPORTIVO
9	DEPÓSITO PISCINA	APOIO
10	CASA DE MÁQUINAS	INFRAESTRUTURA
11	PISCINA	ESPORTIVO
12	VESTIARIOS PISCINA	APOIO
13	SALA DE AULA	ESPORTIVO
14	BANHEIROS	APOIO
15	ESPAÇO PARA CRIANÇAS	CONIVENCIA
16	SALA DE AULA	ESPORTIVO
17	VESTIARIOS QUADRA POLI-ESPORTIVA	ESPORTIVO
18	QUADRA POLI-ESPORTIVA	ESPORTIVO
19	SALA DE AULA	ESPORTIVO
20	SALA DE AULA	ESPORTIVO
21	SALA DE AULA	ESPORTIVO
22	SALA DE AULA	ESPORTIVO
23	BANHEIROS	APOIO
24	SALA DE AULA	ESPORTIVO
25	SALA DE AULA	ESPORTIVO
26	DEPÓSITO	APOIO
27	SALA DE AULA	ESPORTIVO
28	BANHEIROS	APOIO
29	ÁREA DE EXPOSIÇÃO	CULTURAL
30	BANHEIROS	APOIO
31	DEPÓSITO	APOIO
32	CAFETERIA	APOIO
33	FOYER	CULTURAL
34	SALA DE SOM E VÍDEO	APOIO
35	TEATRO	CULTURAL
36	CAMARINS	APOIO
37	CAMARINS	APOIO
38	ADMINISTRAÇÃO	ADMINISTRATIVO
39	ADMINISTRAÇÃO	ADMINISTRATIVO
40	COPA FUNCIONARIOS	L
41	ADMINISTRAÇÃO	ADMINISTRATIVO
42	BANHEIROS	APOIO



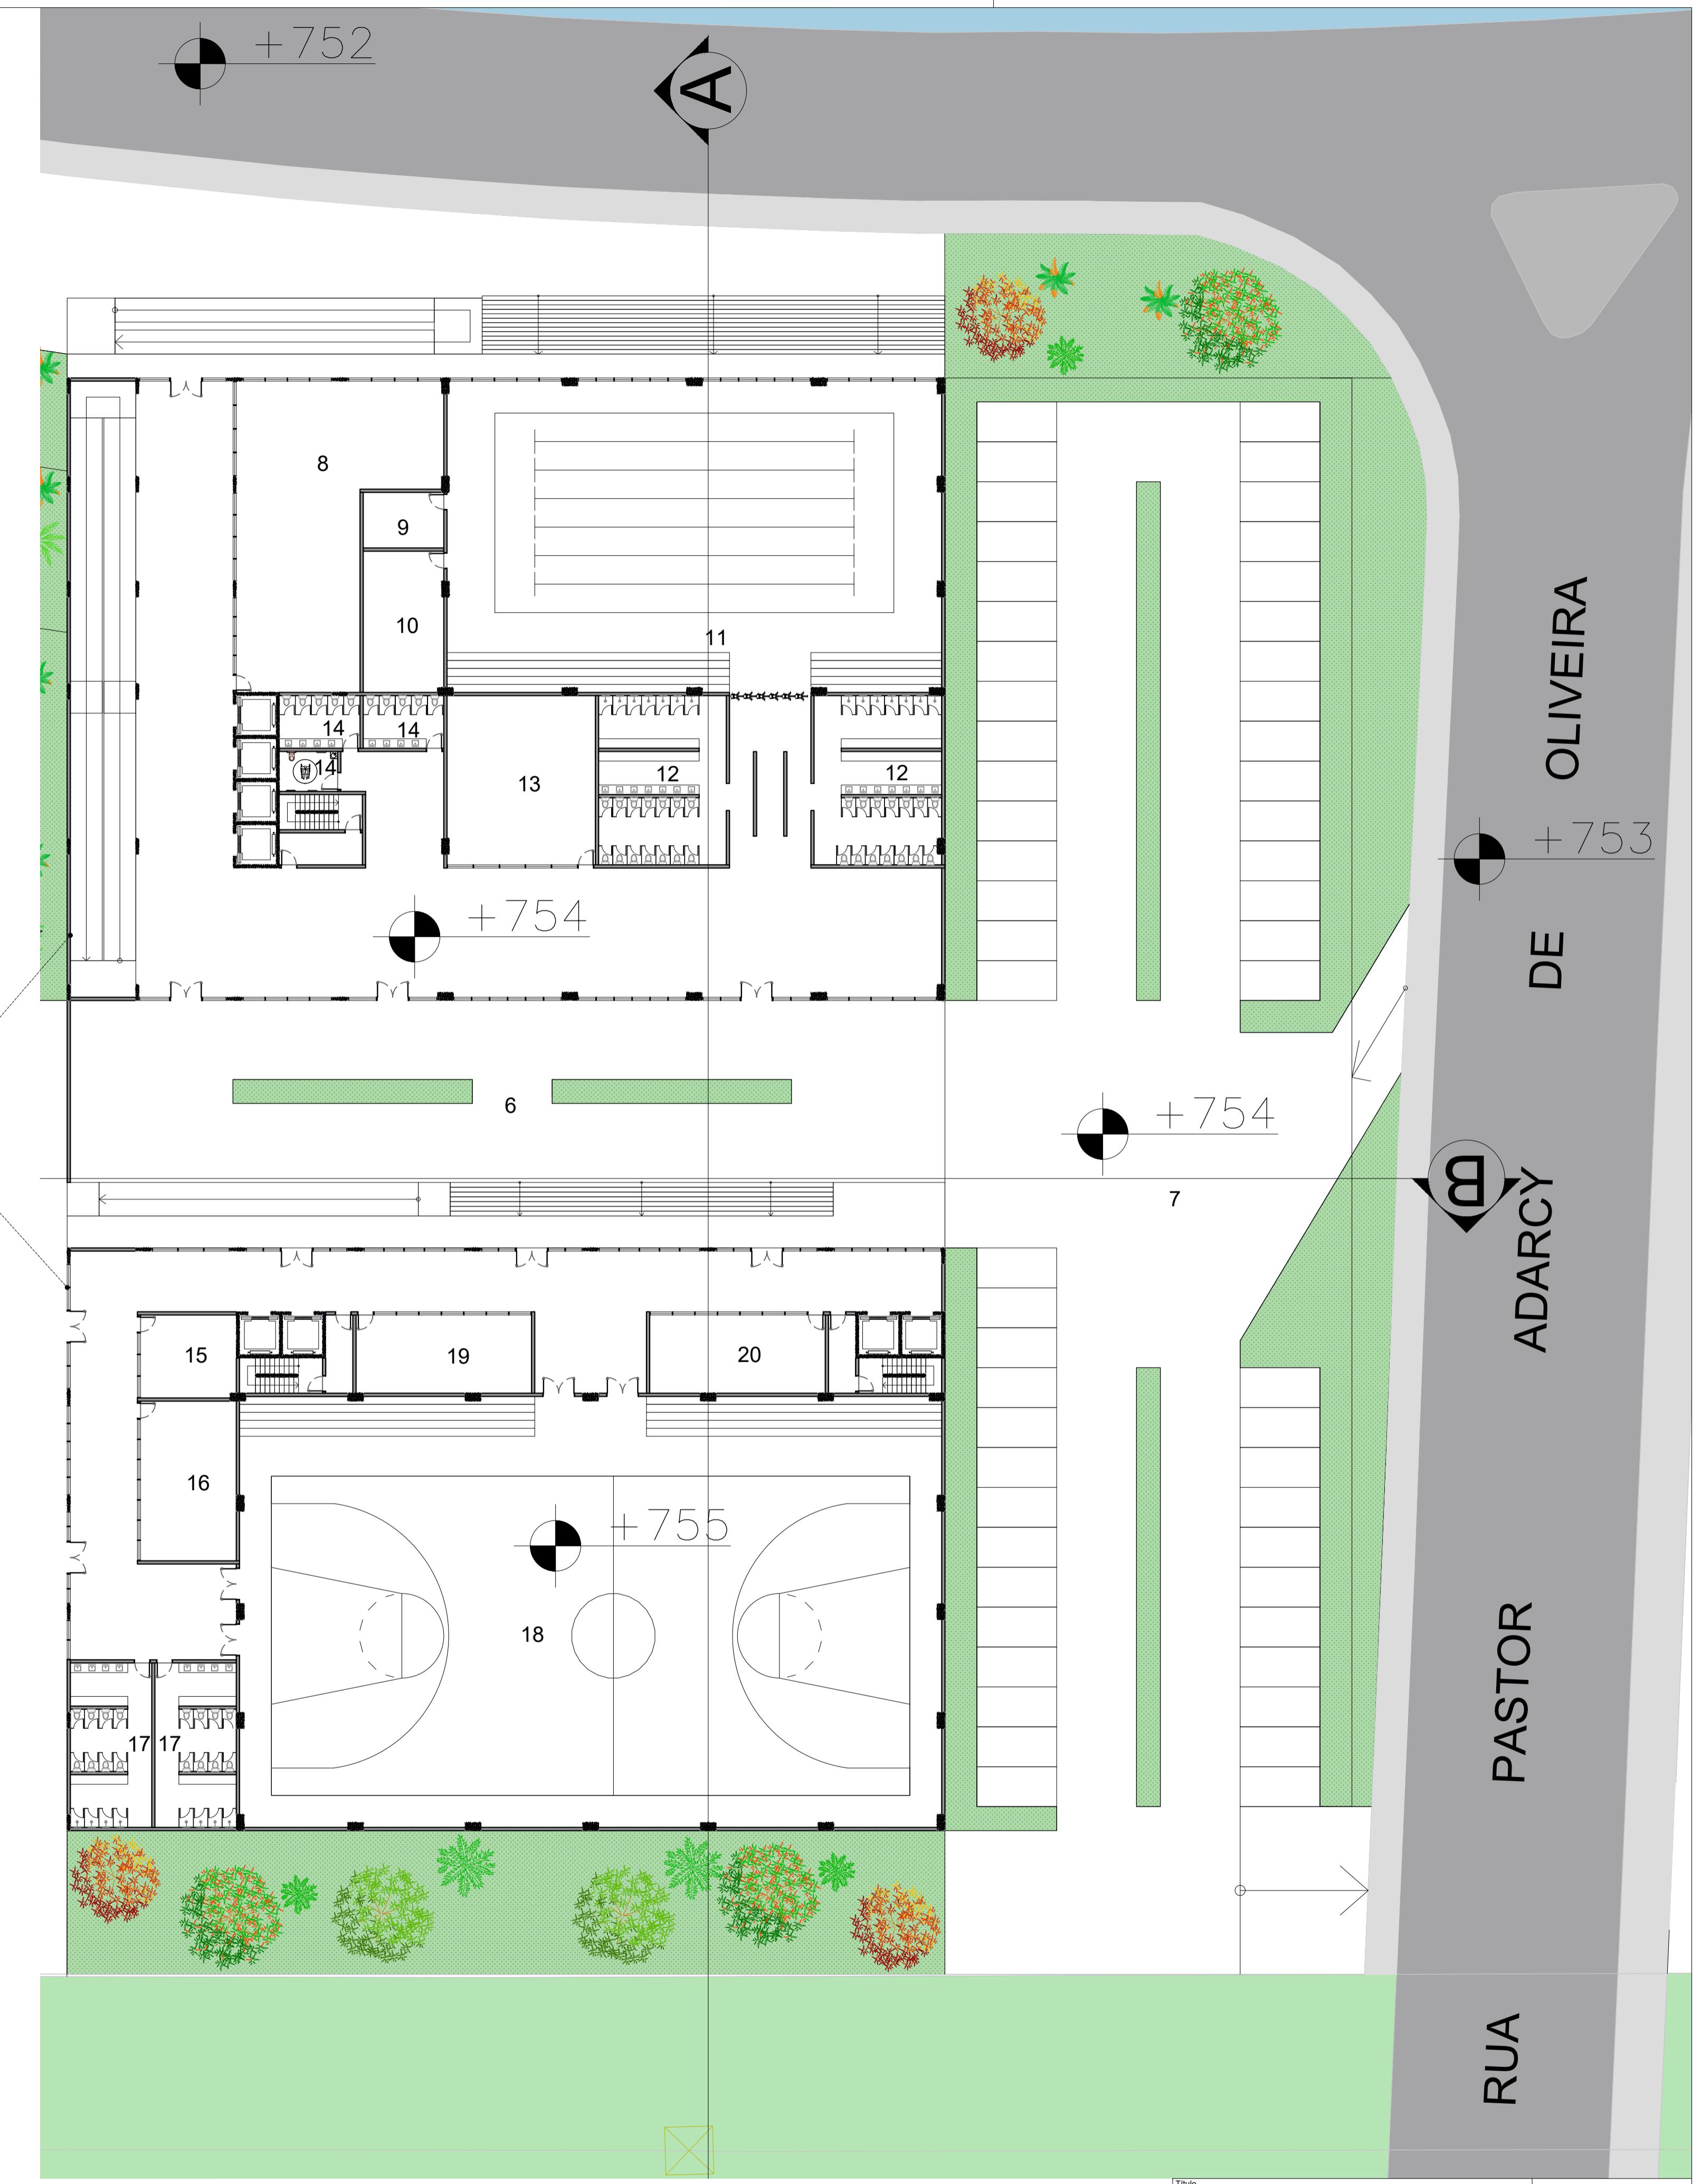



TABELA DOS AMBIENTES		
NUMERO	AMBIENTE	SETOR
1	CAMPO OFICIAL DE FUTEBOL	ESPORTIVO
2	VESTIARIOS CAMPO	APOIO
3	FONTE COM SPINKLERS PARA CRIANÇAS	CONVIVENCIA
4	CAIXA DE ÁGUA EXTERNA	INFRAESTRUTURA
5	PRAÇA ALTA	CONVIVENCIA
6	PRAÇA BAIXA	CONVIVENCIA
7	ESTACIONAMENTO	APOIO
8	ACADEMIA	ESPORTIVO
9	DEPÓSITO PISCINA	APOIO
10	CASA DE MÁQUINAS	INFRAESTRUTURA
11	PISCINA	ESPORTIVO
12	VESTIARIOS PISCINA	APOIO
13	SALA DE AULA	ESPORTIVO
14	BANHEIROS	APOIO
15	ESPAÇO PARA CRIANÇAS	CONVIVENCIA
16	SALA DE AULA	ESPORTIVO
17	VESTIARIOS QUADRA POLI-ESPORTIVA	ESPORTIVO
18	QUADRA POLI-ESPORTIVA	ESPORTIVO
19	SALA DE AULA	ESPORTIVO
20	SALA DE AULA	ESPORTIVO
21	SALA DE AULA	ESPORTIVO
22	SALA DE AULA	ESPORTIVO
23	BANHEIROS	APOIO
24	SALA DE AULA	ESPORTIVO
25	SALA DE AULA	ESPORTIVO
26	DEPÓSITO	APOIO
27	SALA DE AULA	ESPORTIVO
28	BANHEIROS	APOIO
29	ÁREA DE EXPOSIÇÃO	CULTURAL
30	BANHEIROS	APOIO
31	DEPÓSITO	APOIO
32	CAFETERIA	APOIO
33	FOYER	CULTURAL
34	SALA DE SOM E VIDEO	APOIO
35	TEATRO	CULTURAL
36	CAMARINS	APOIO
37	CAMARINS	APOIO
38	ADMINISTRAÇÃO	ADMINISTRATIVO
39	ADMINISTRAÇÃO	ADMINISTRATIVO
40	COPA FUNCIONARIOS	L
41	ADMINISTRAÇÃO	ADMINISTRATIVO
42	BANHEIROS	APOIO

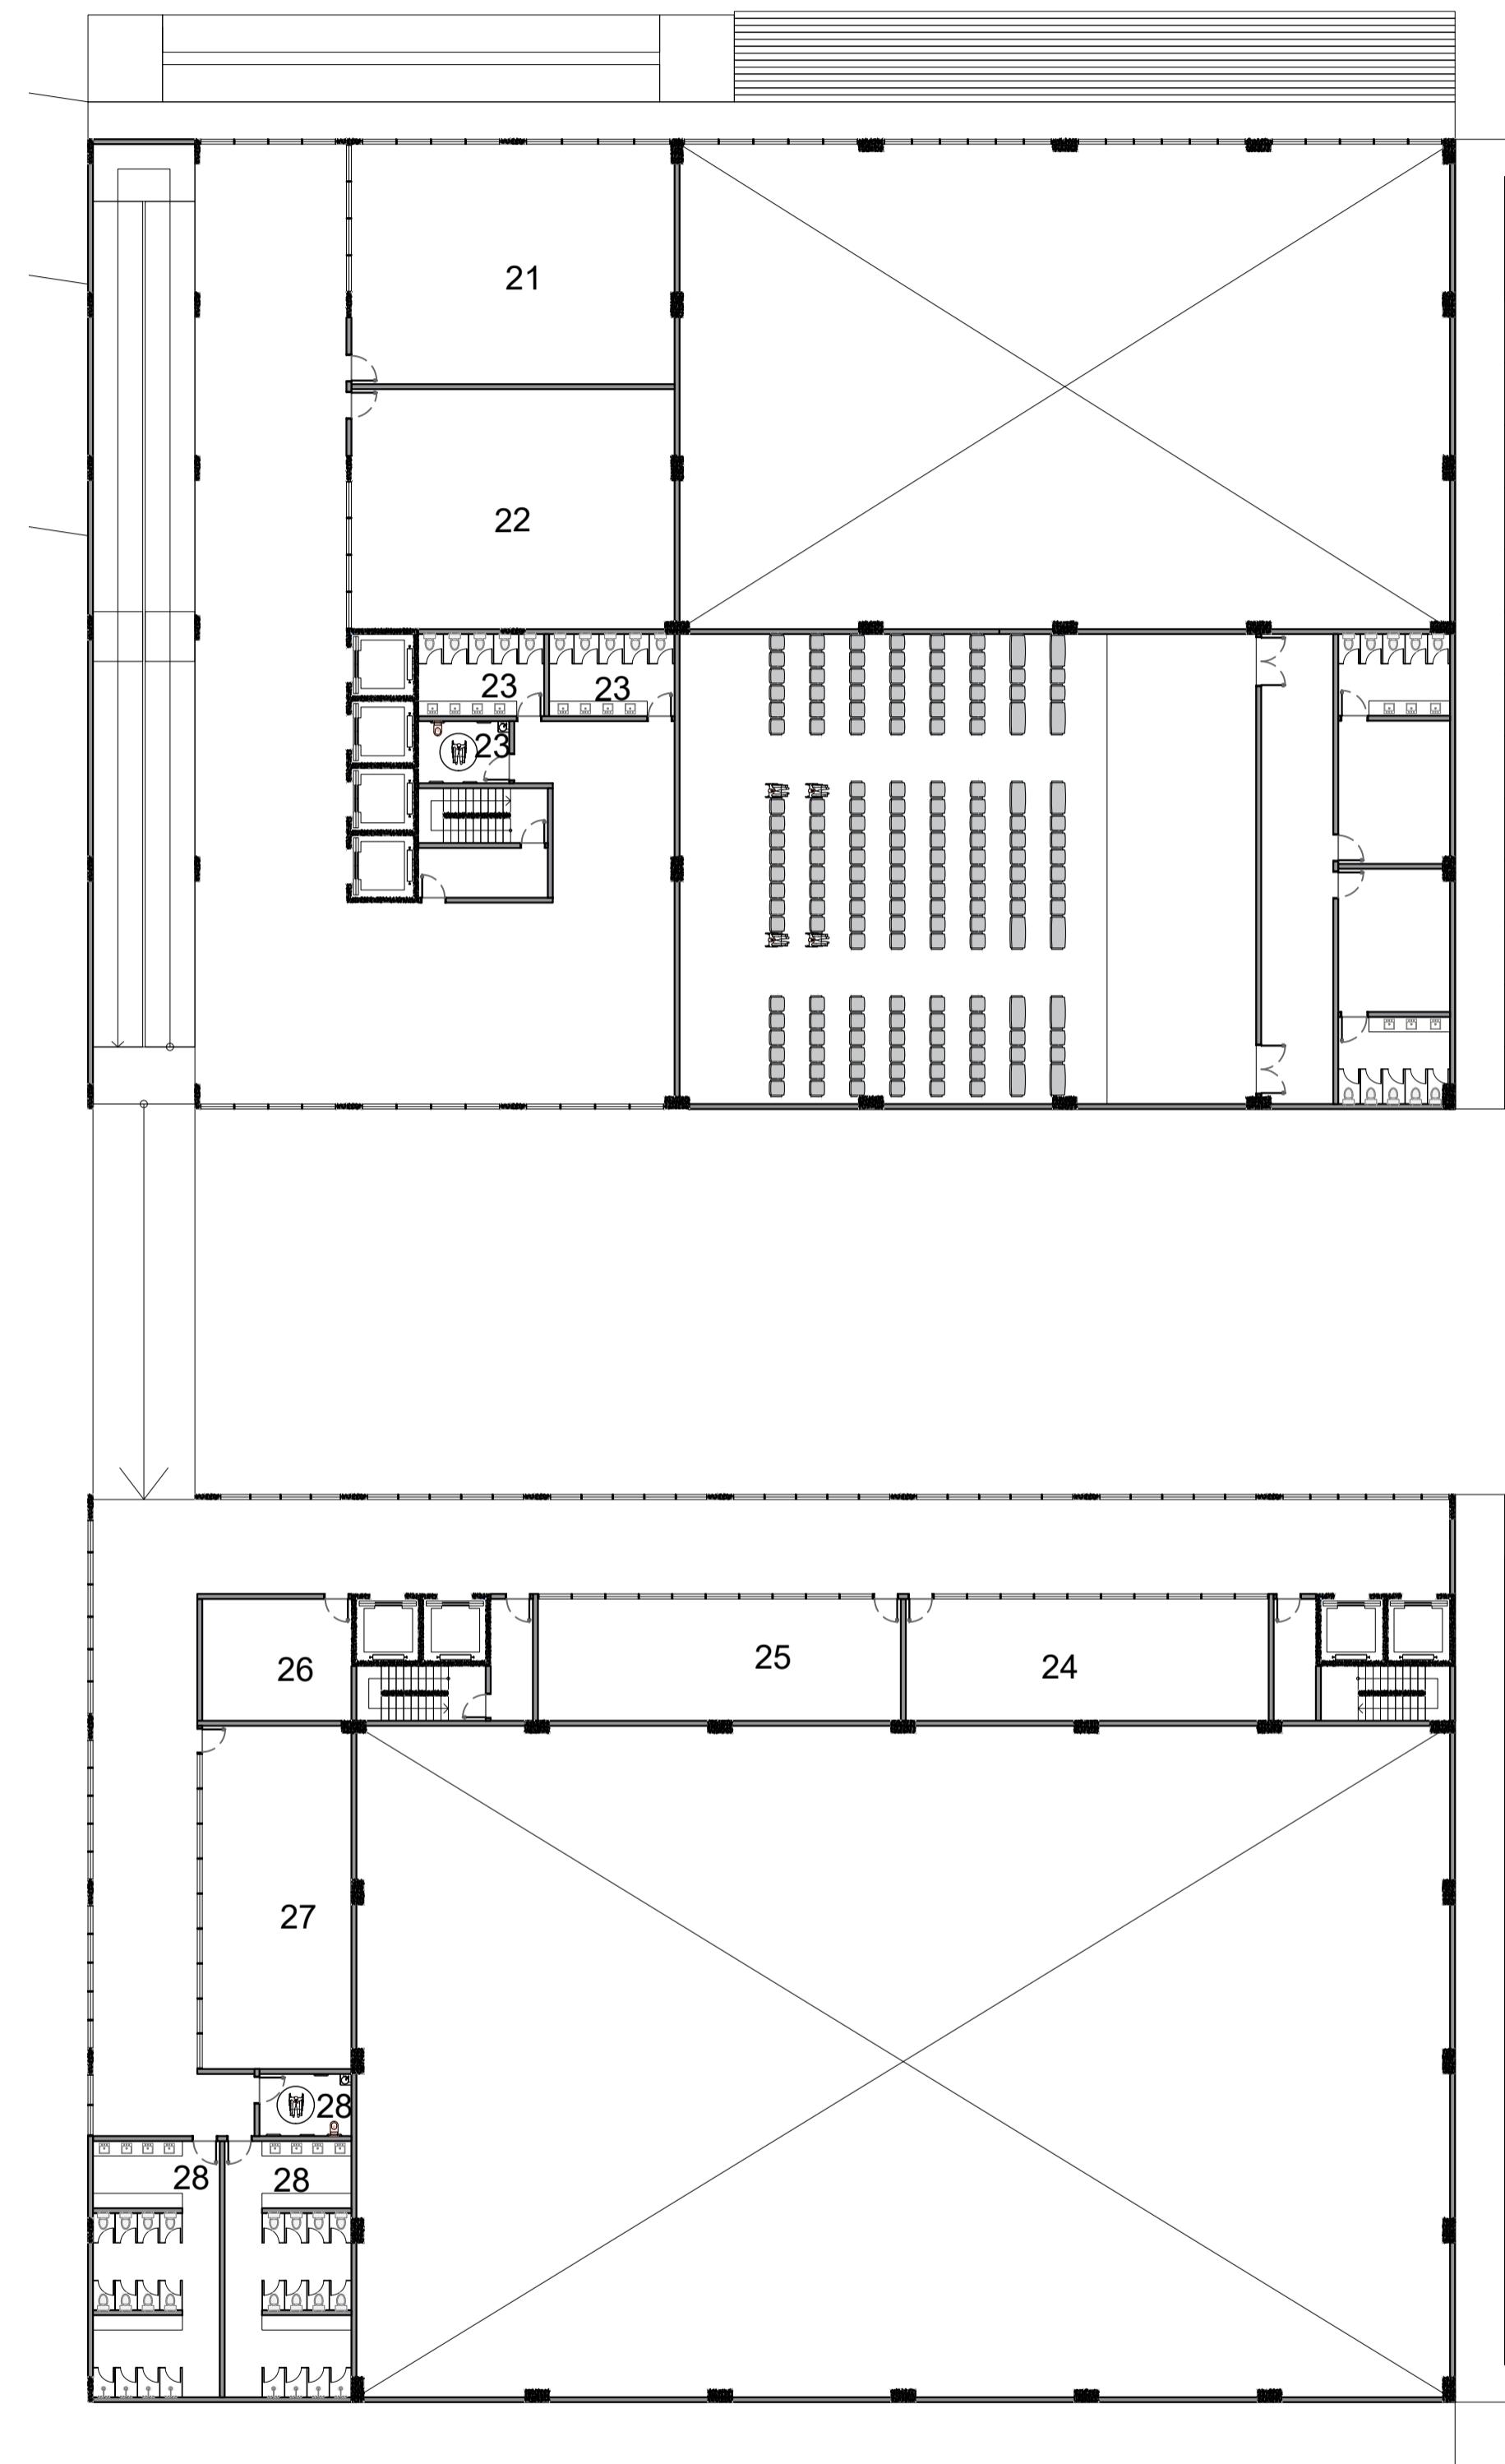


2. Pavimento

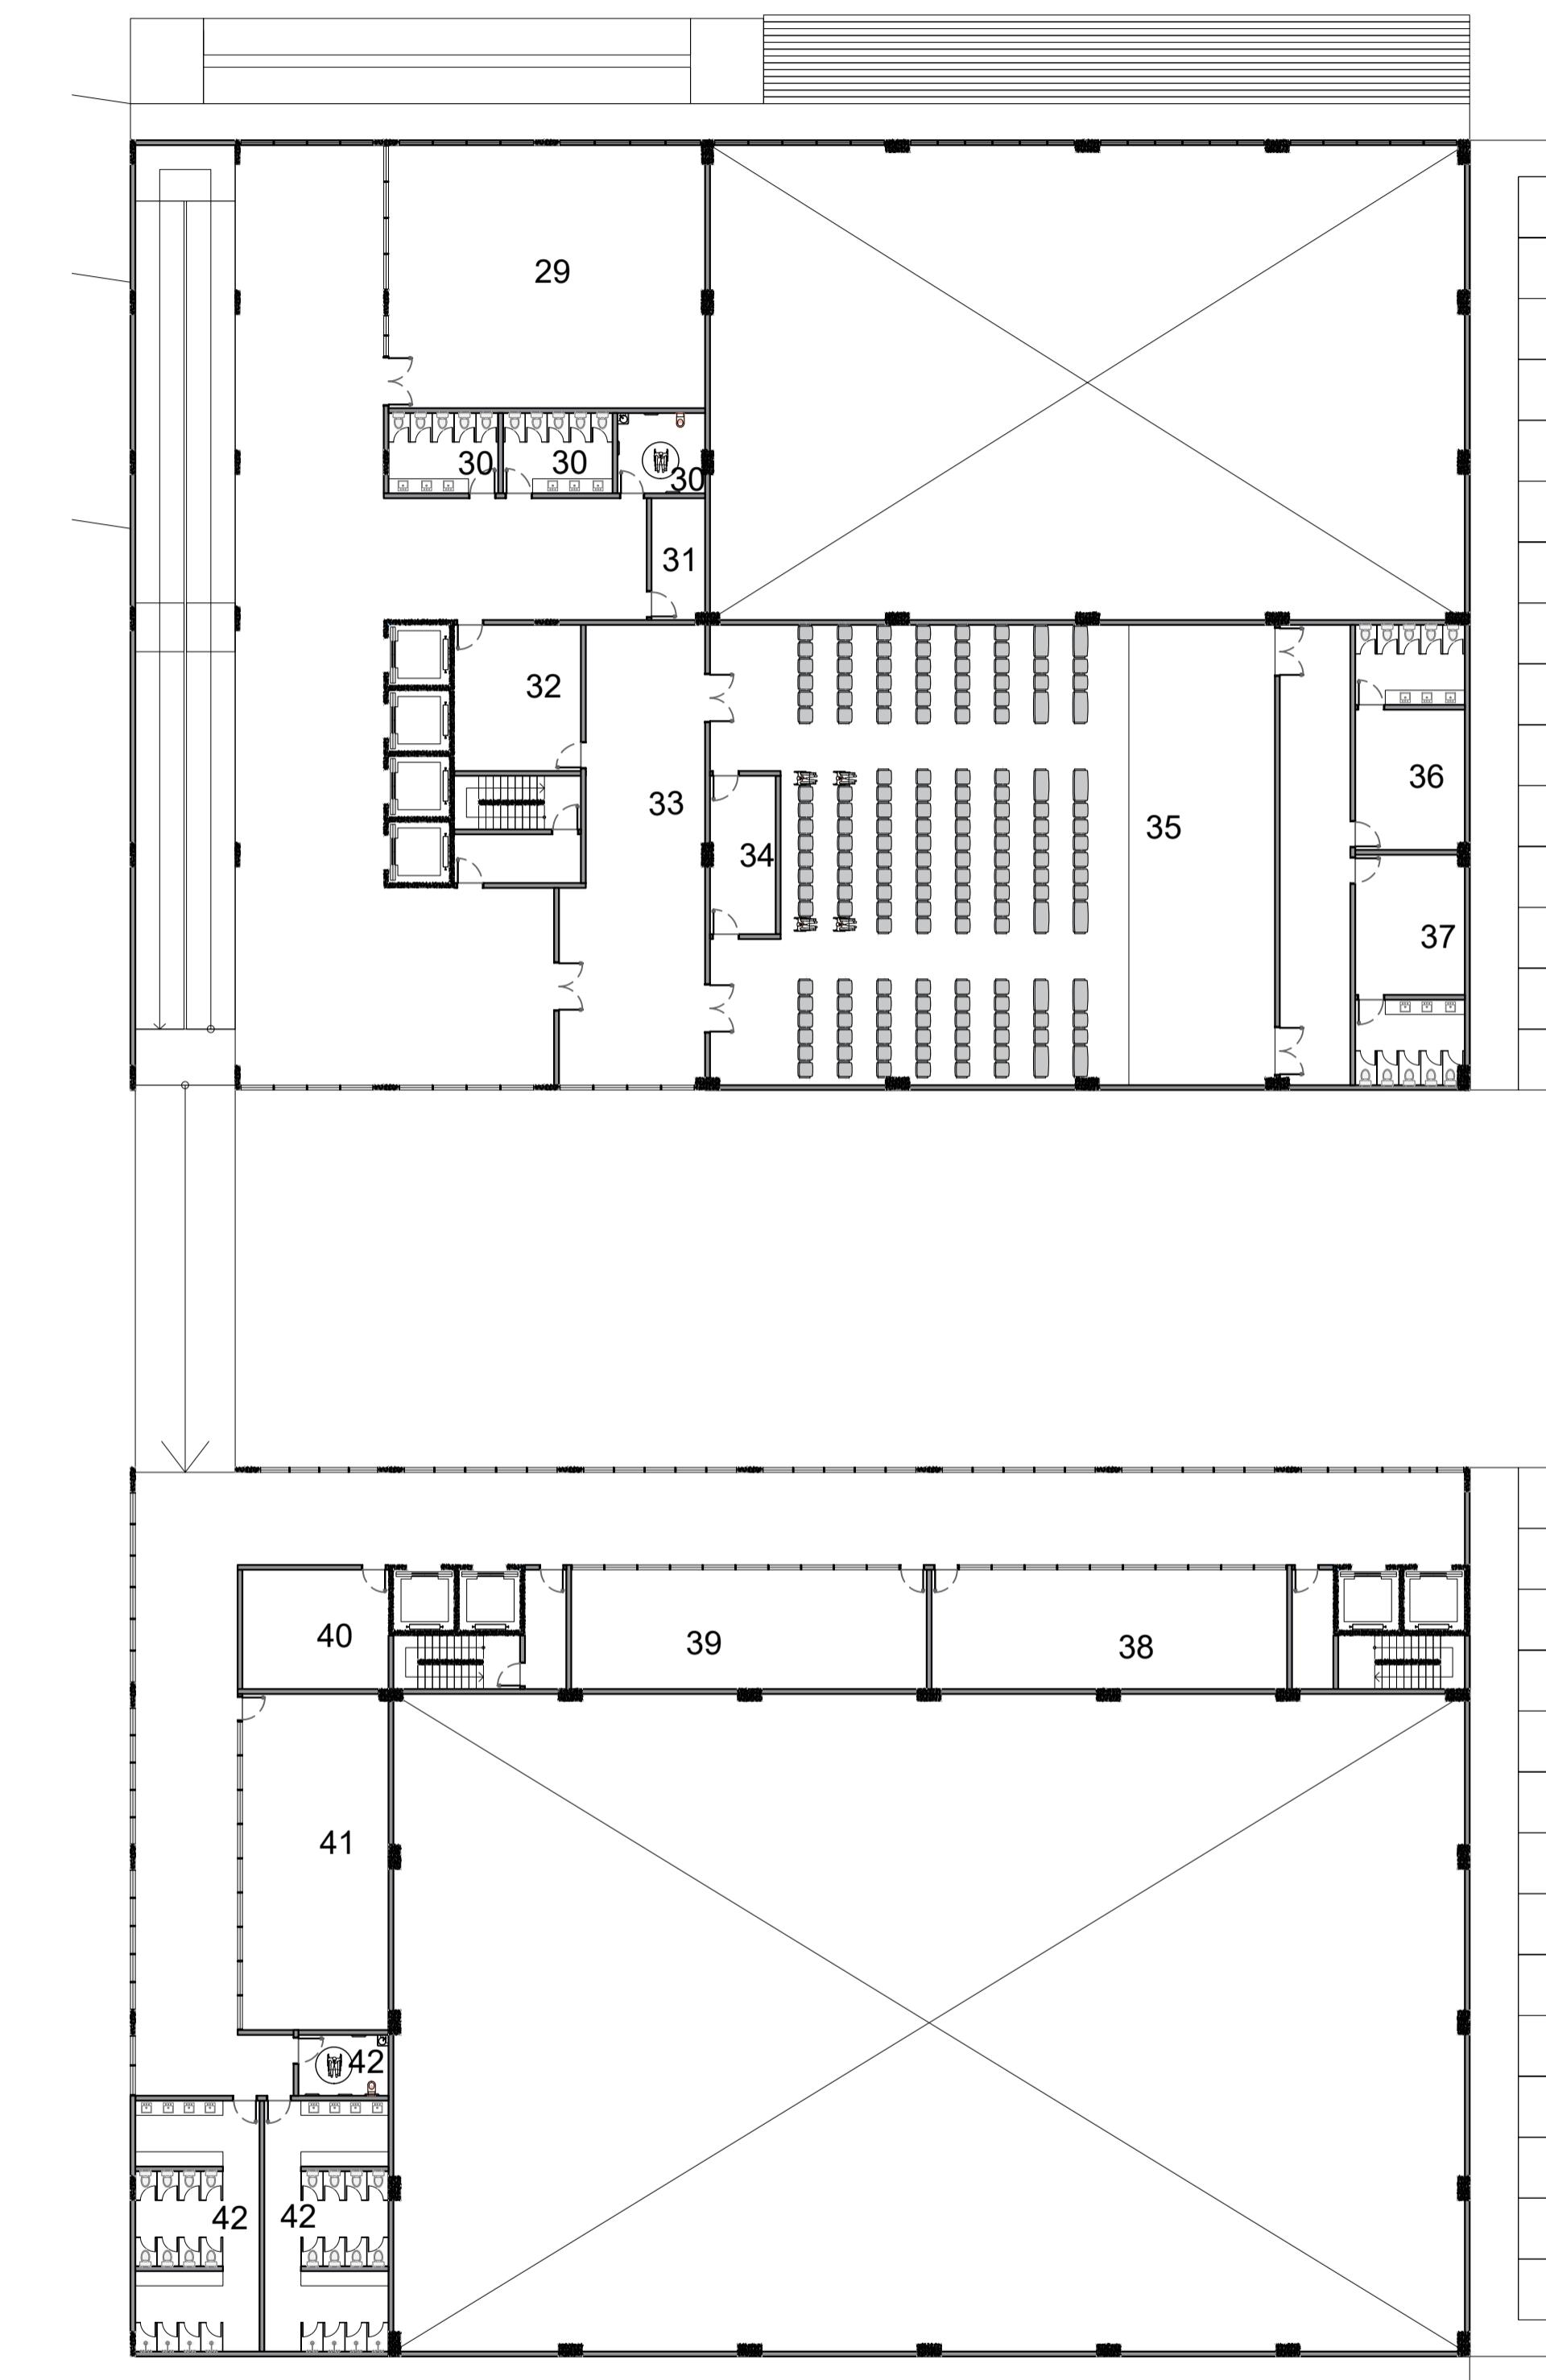


3. Pavimento

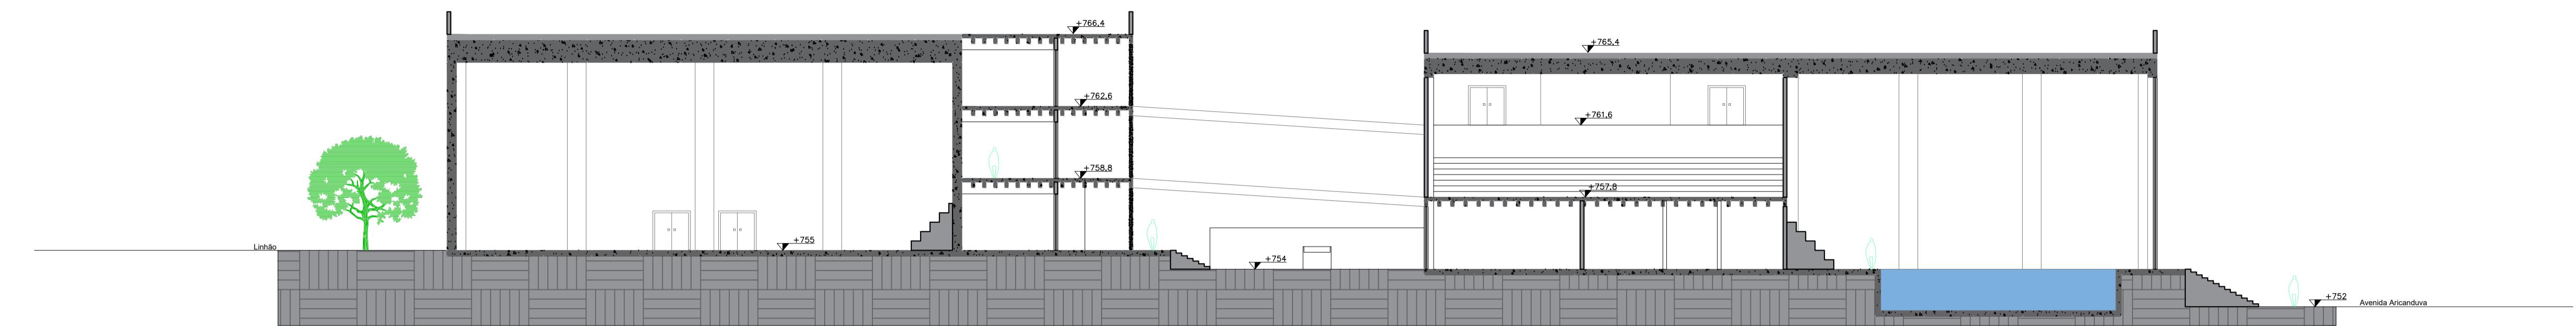

Corte AA

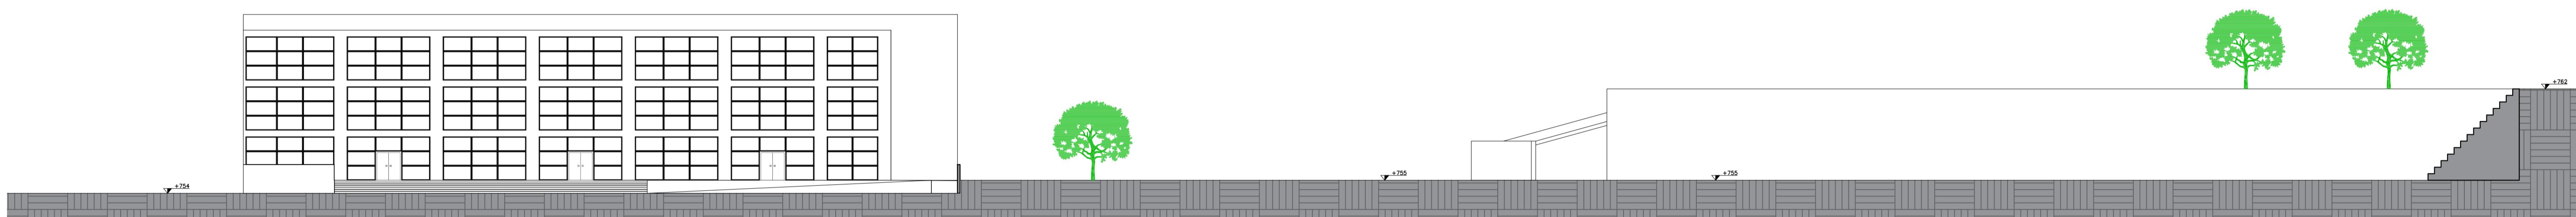

Corte BB

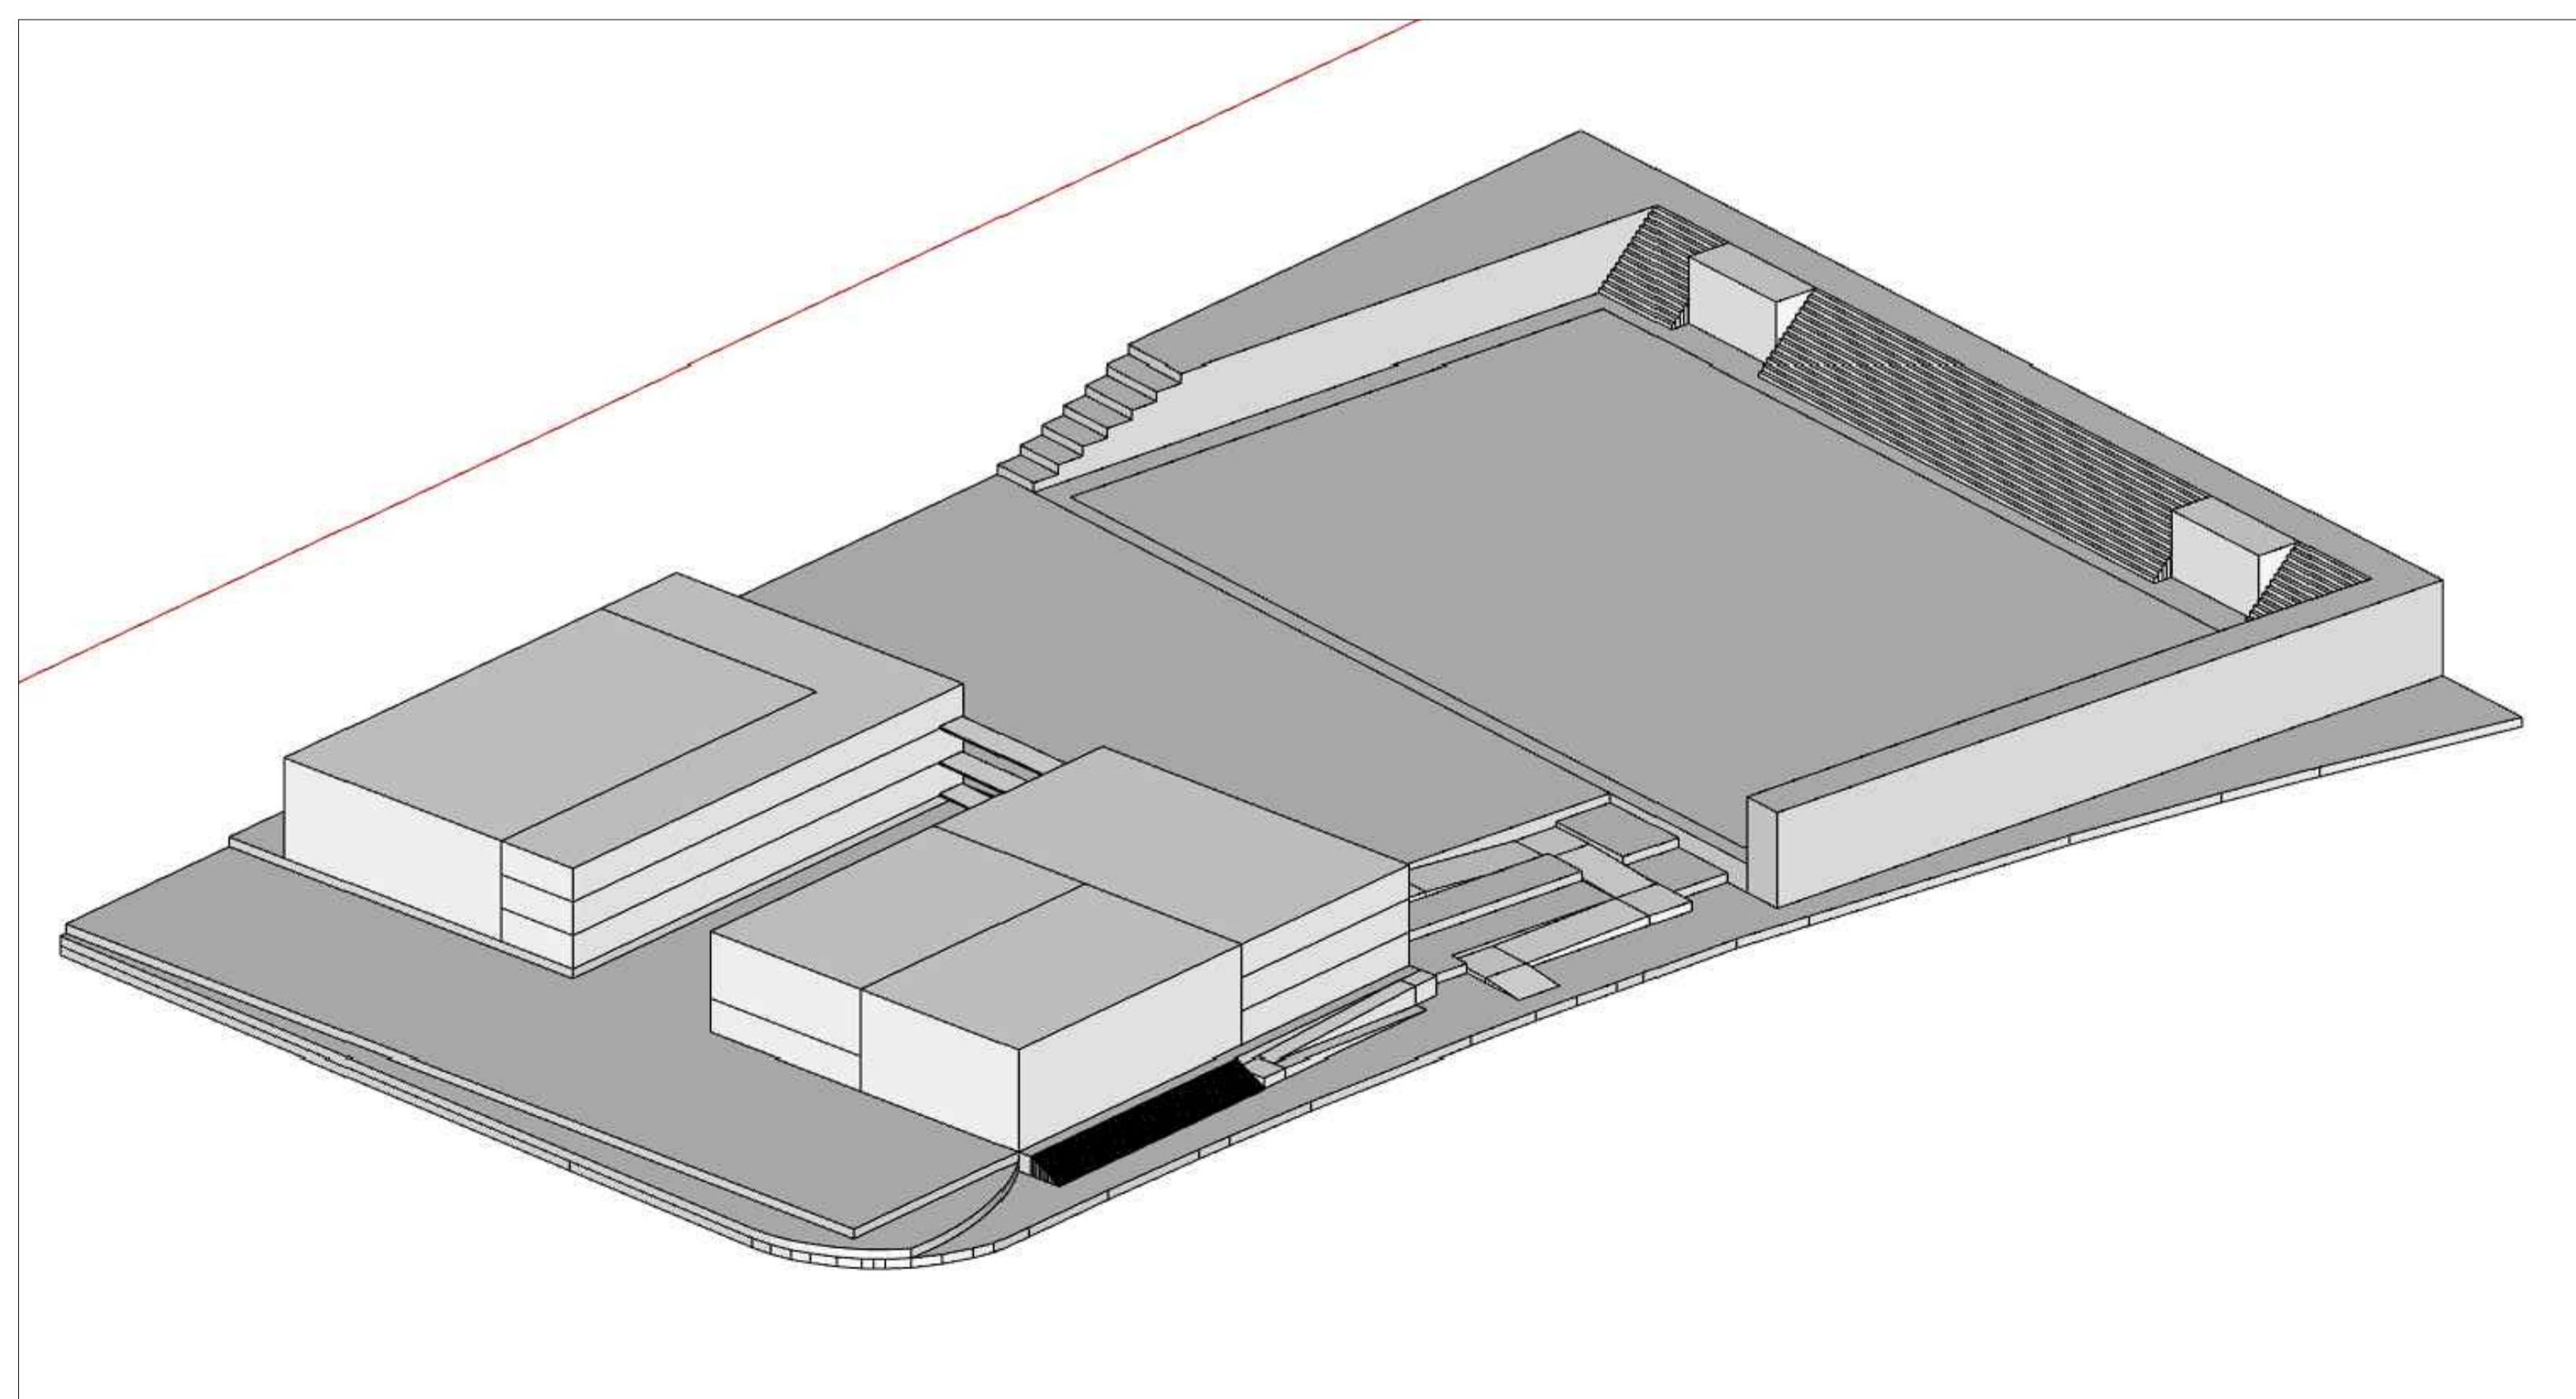

VOLUMETRIA