


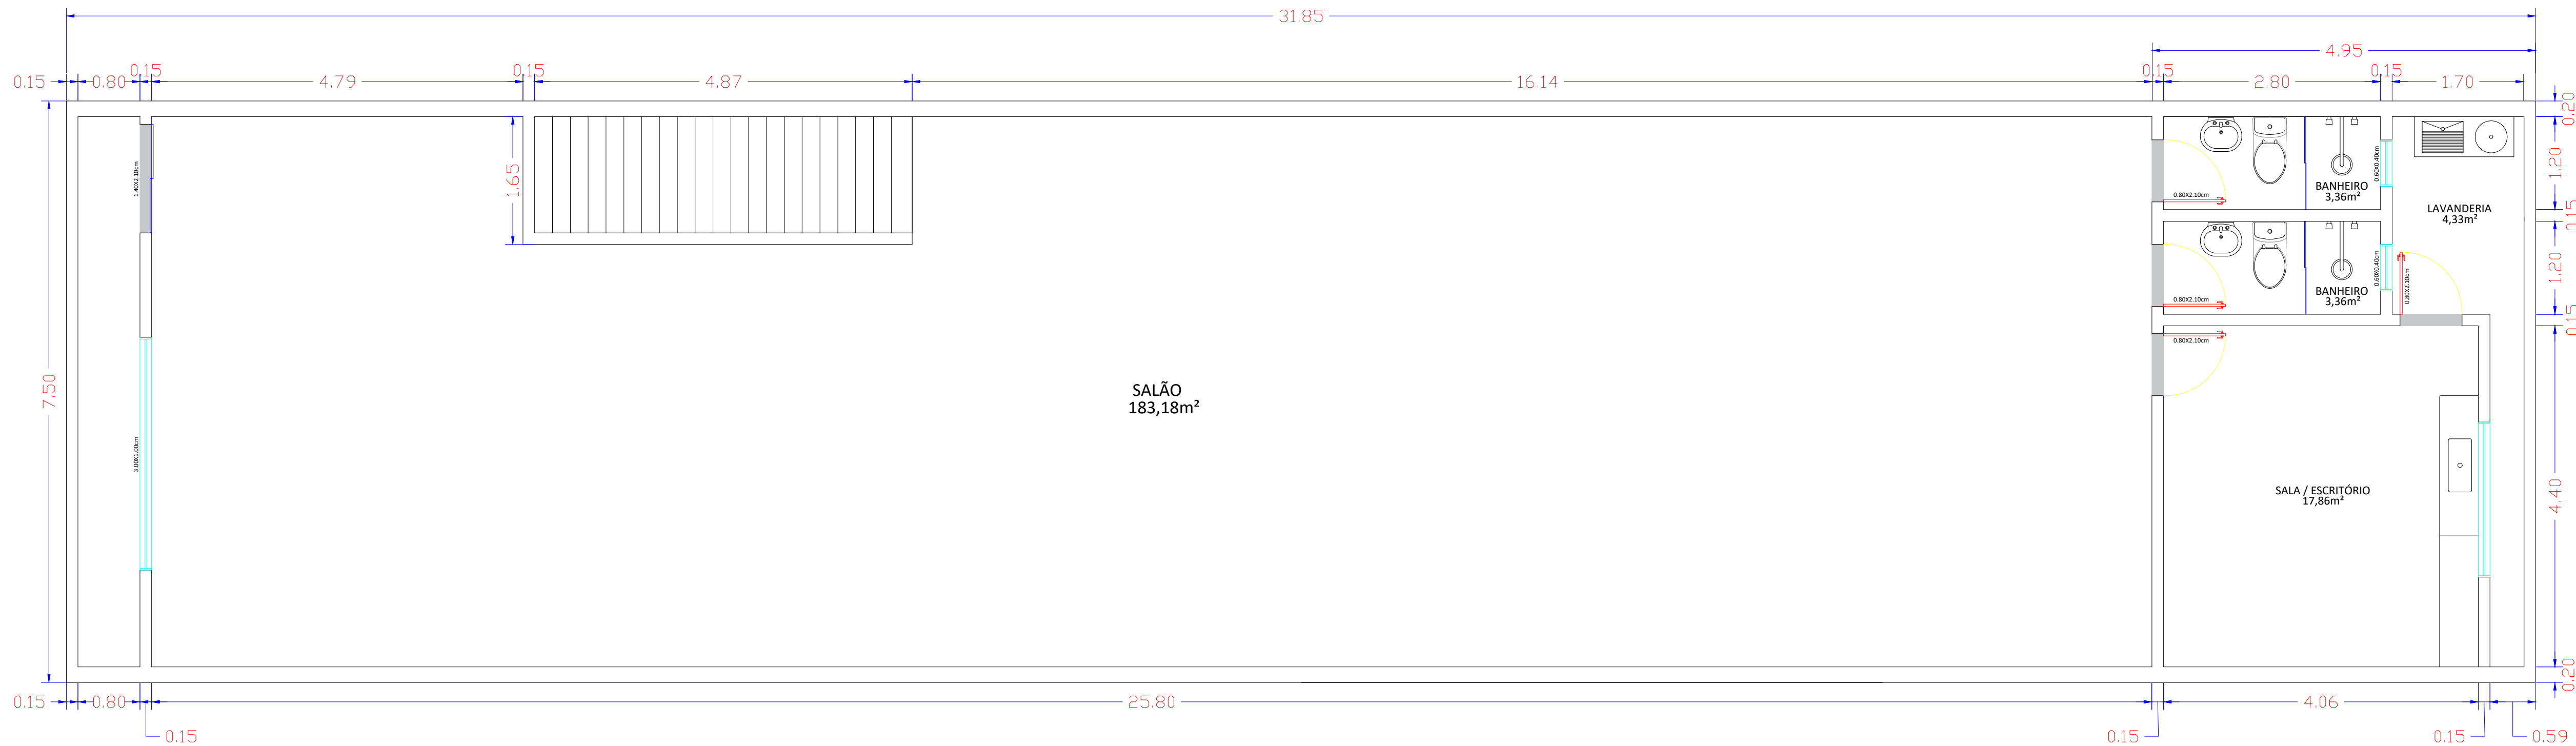

PROJETO ARQUITETÔNICO	ESC: 1:50	PAG: 1/1
TÍTULO PLANTA BAIXA - SUPERIOR (SALÃO) ENDEREÇO AV. CEL. SEZEFREDO FAGUNDES, 6748 JARDIM FRANCISCO MENDES - SP CEP - 02367-075 PROPRIETÁRIO ARLINDO FERREIRA DA SILVA DATA 22/09/2025	FORMATO A1	PROJETO ARQUITETÔNICO TONIALISSON S. SOARES