


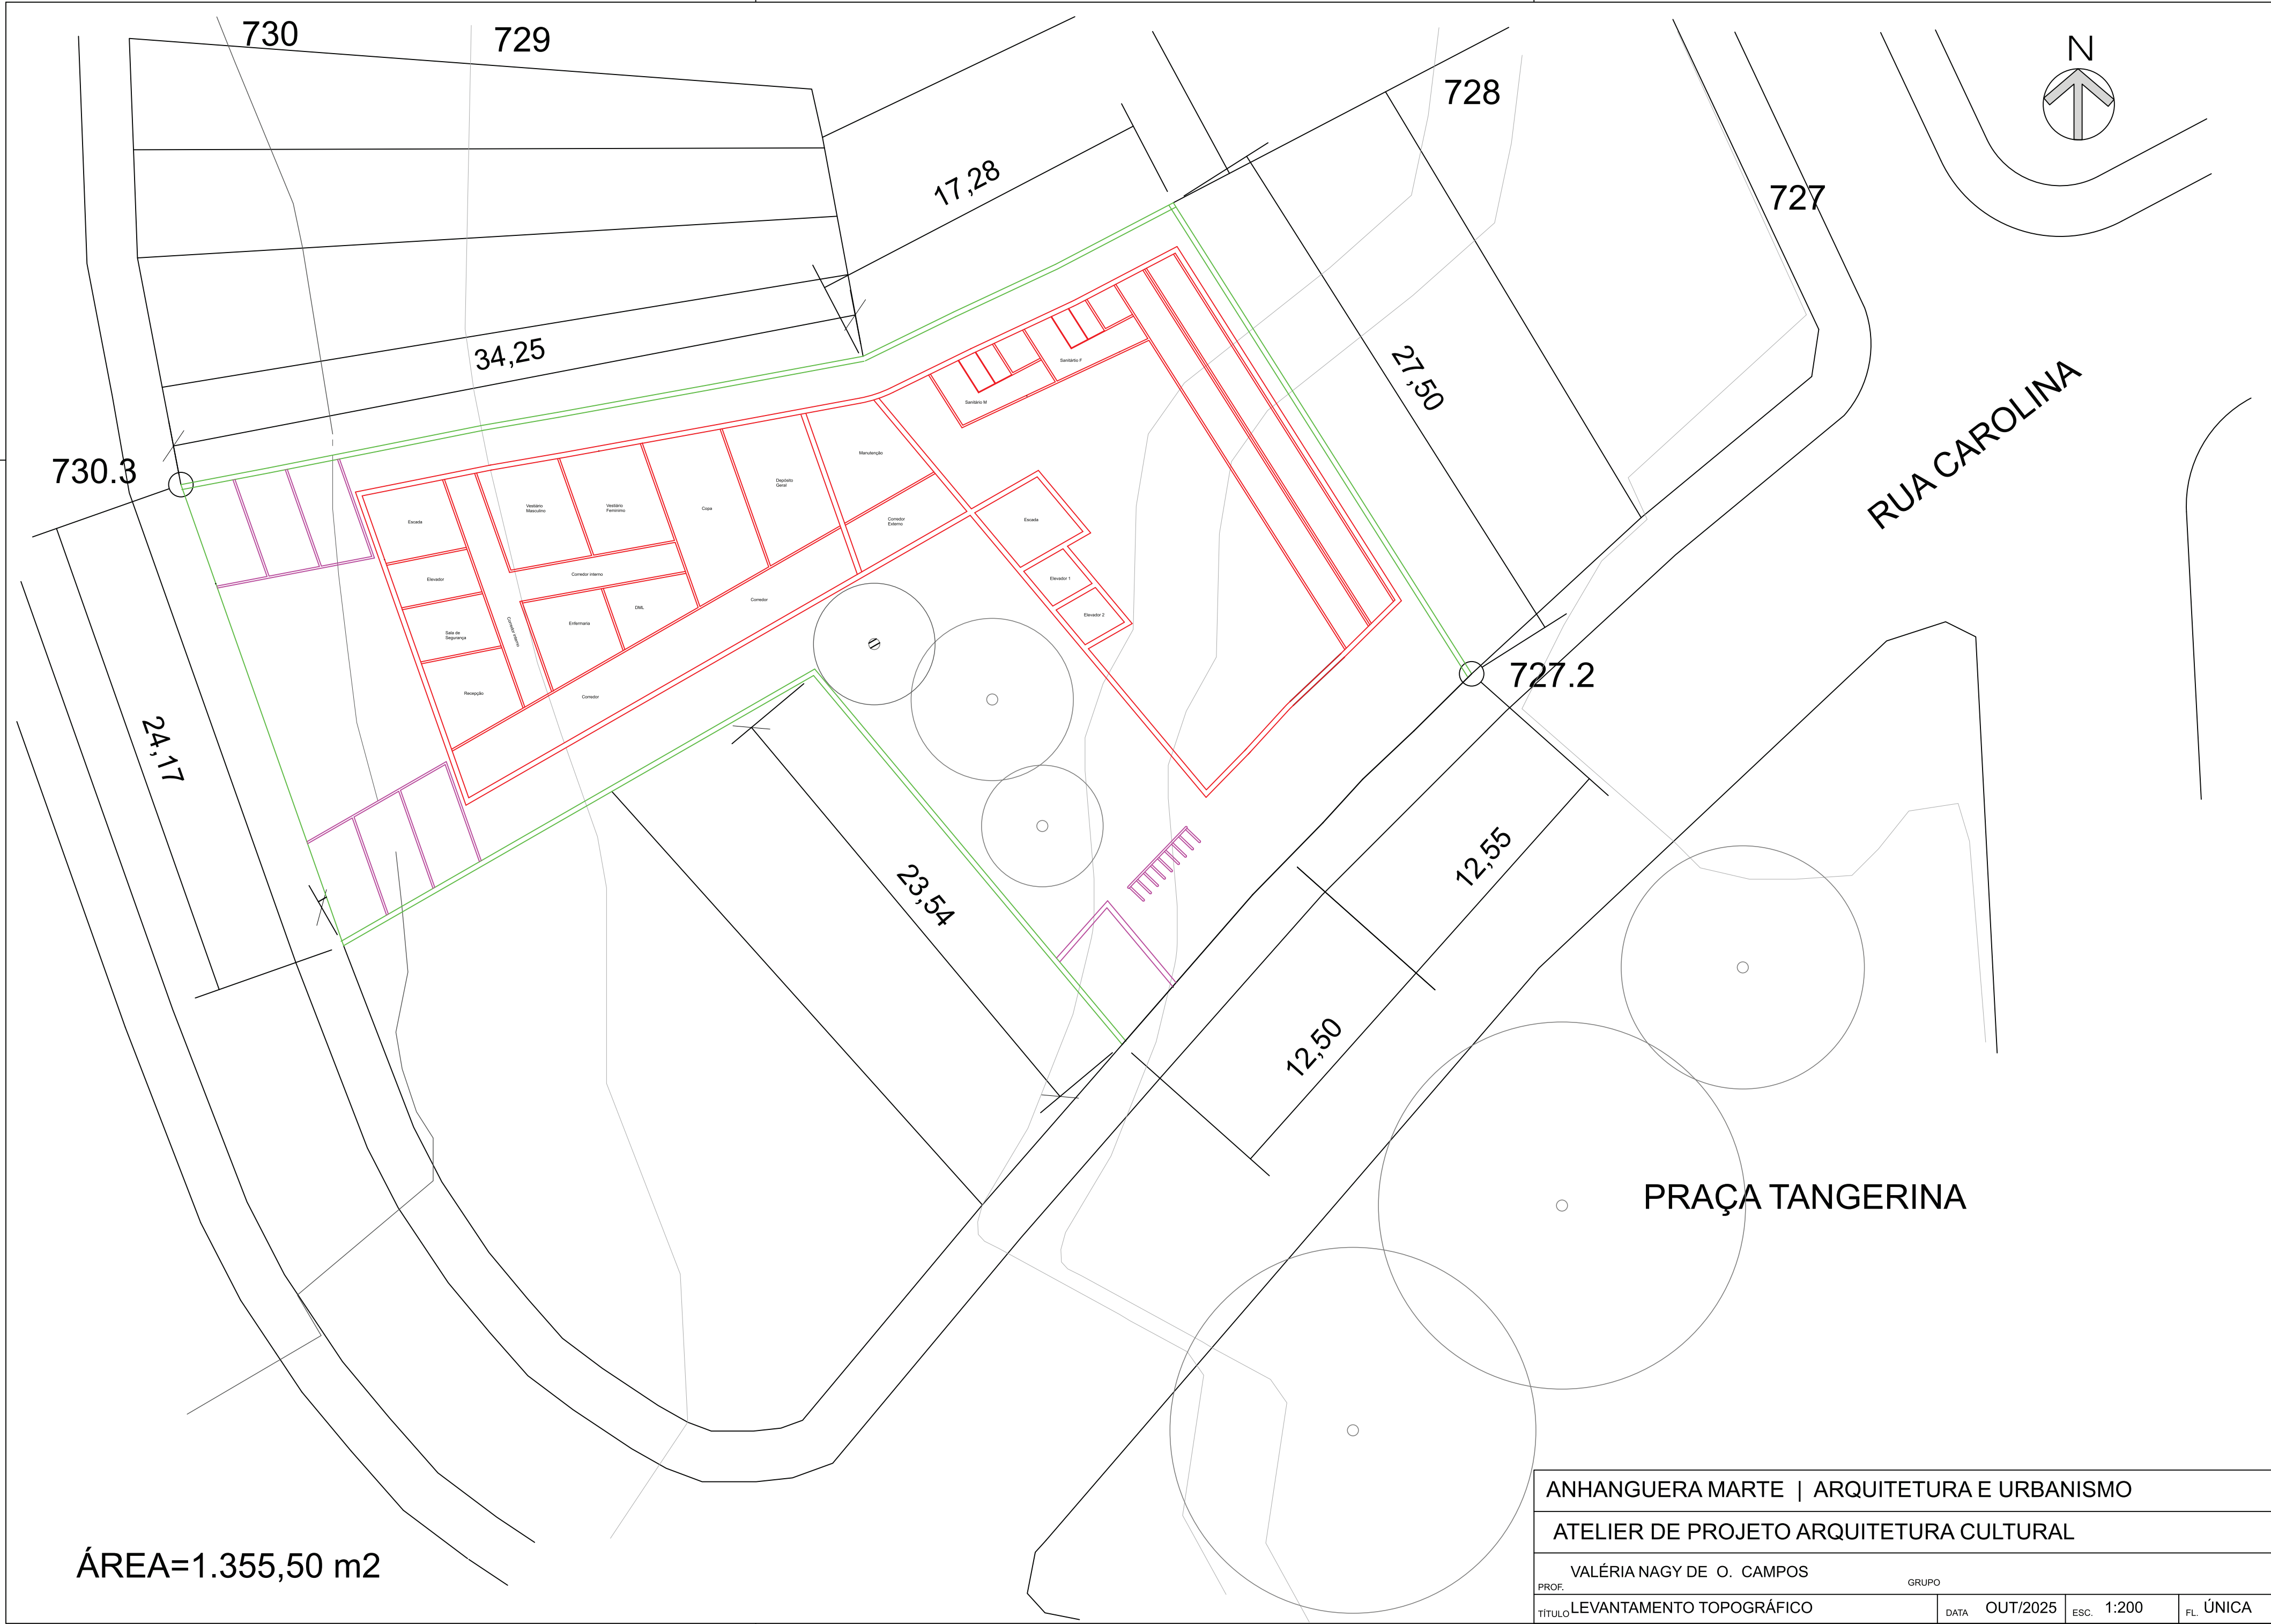



ANHANGUERA MARTE | ARQUITETURA E URBANISMO

ATELIER DE PROJETO ARQUITETURA CULTURAL

PROF. VALÉRIA NAGY DE O. CAMPOS


GRUPO

TÍTULO LEVANTAMENTO TOPOGRÁFICO

DATA OUT/2025

ESC. 1:200

FL. ÚNICA

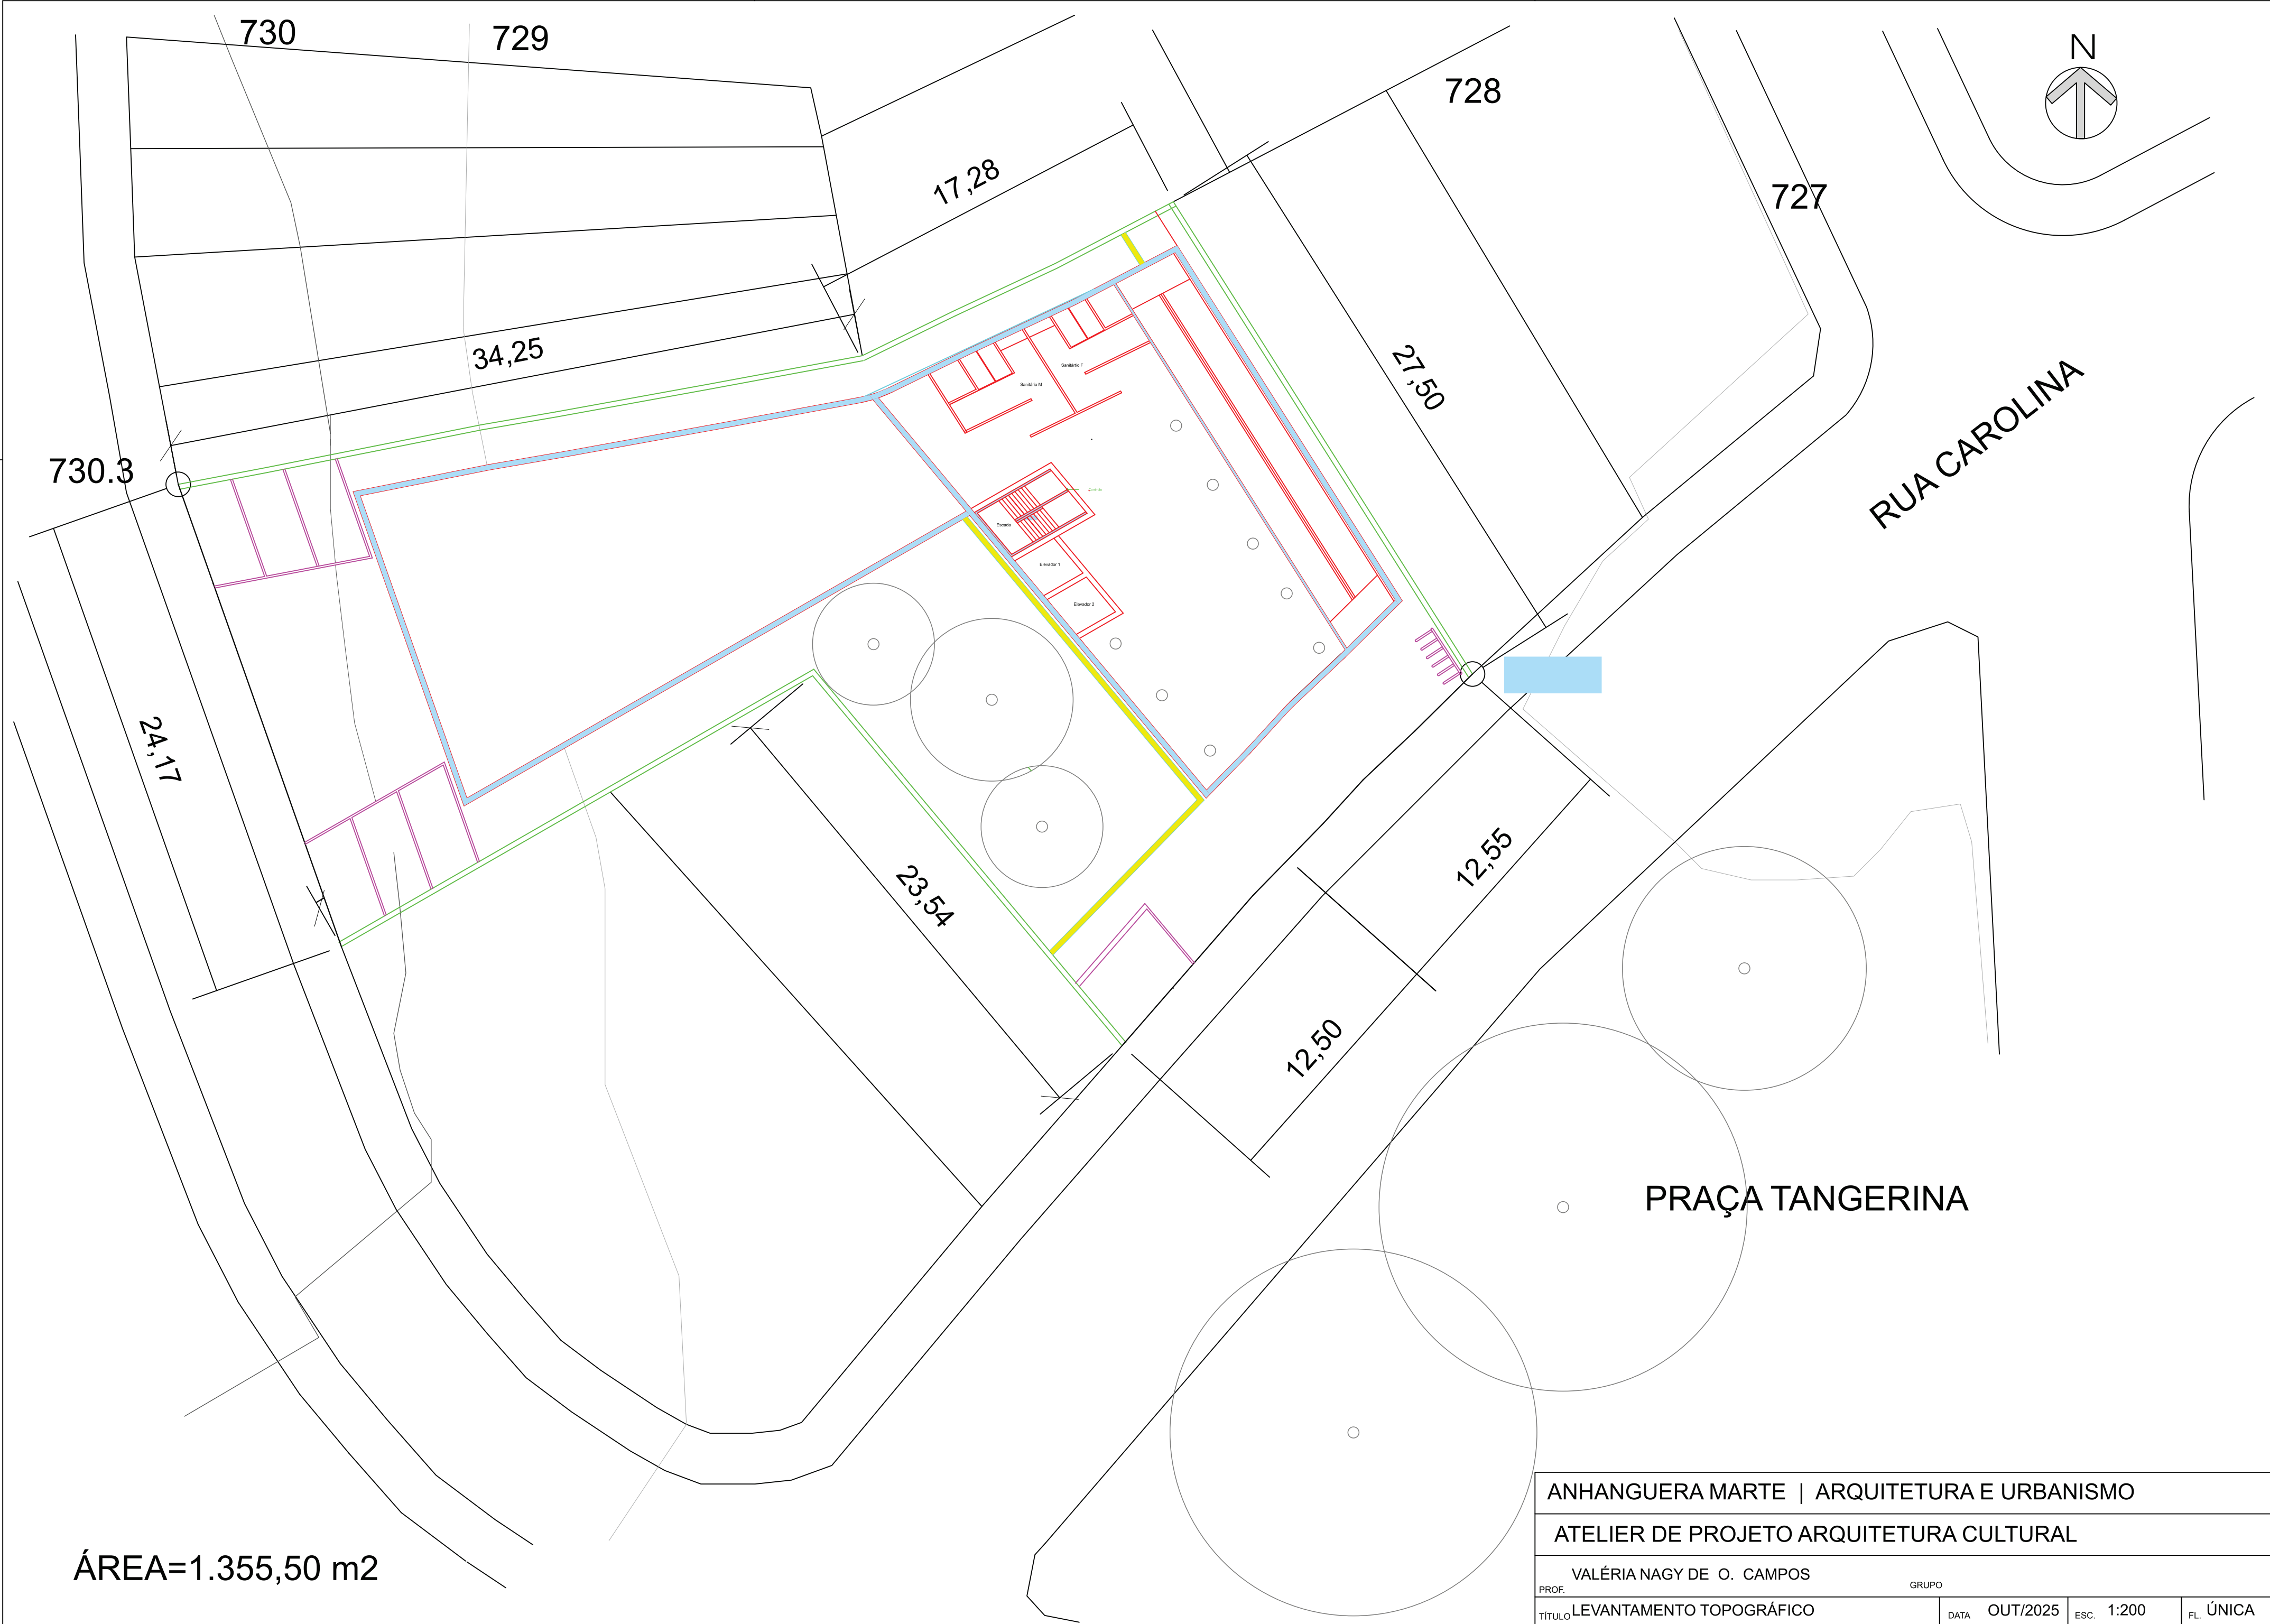

ANHANGUERA MARTE | ARQUITETURA E URBANISMO

ATELIER DE PROJETO ARQUITETURA CULTURAL

PROF. VALÉRIA NAGY DE O. CAMPOS

GRUPO

TÍTULO LEVANTAMENTO TOPOGRÁFICO

DATA OUT/2025

ESC. 1:200

FL. ÚNICA