



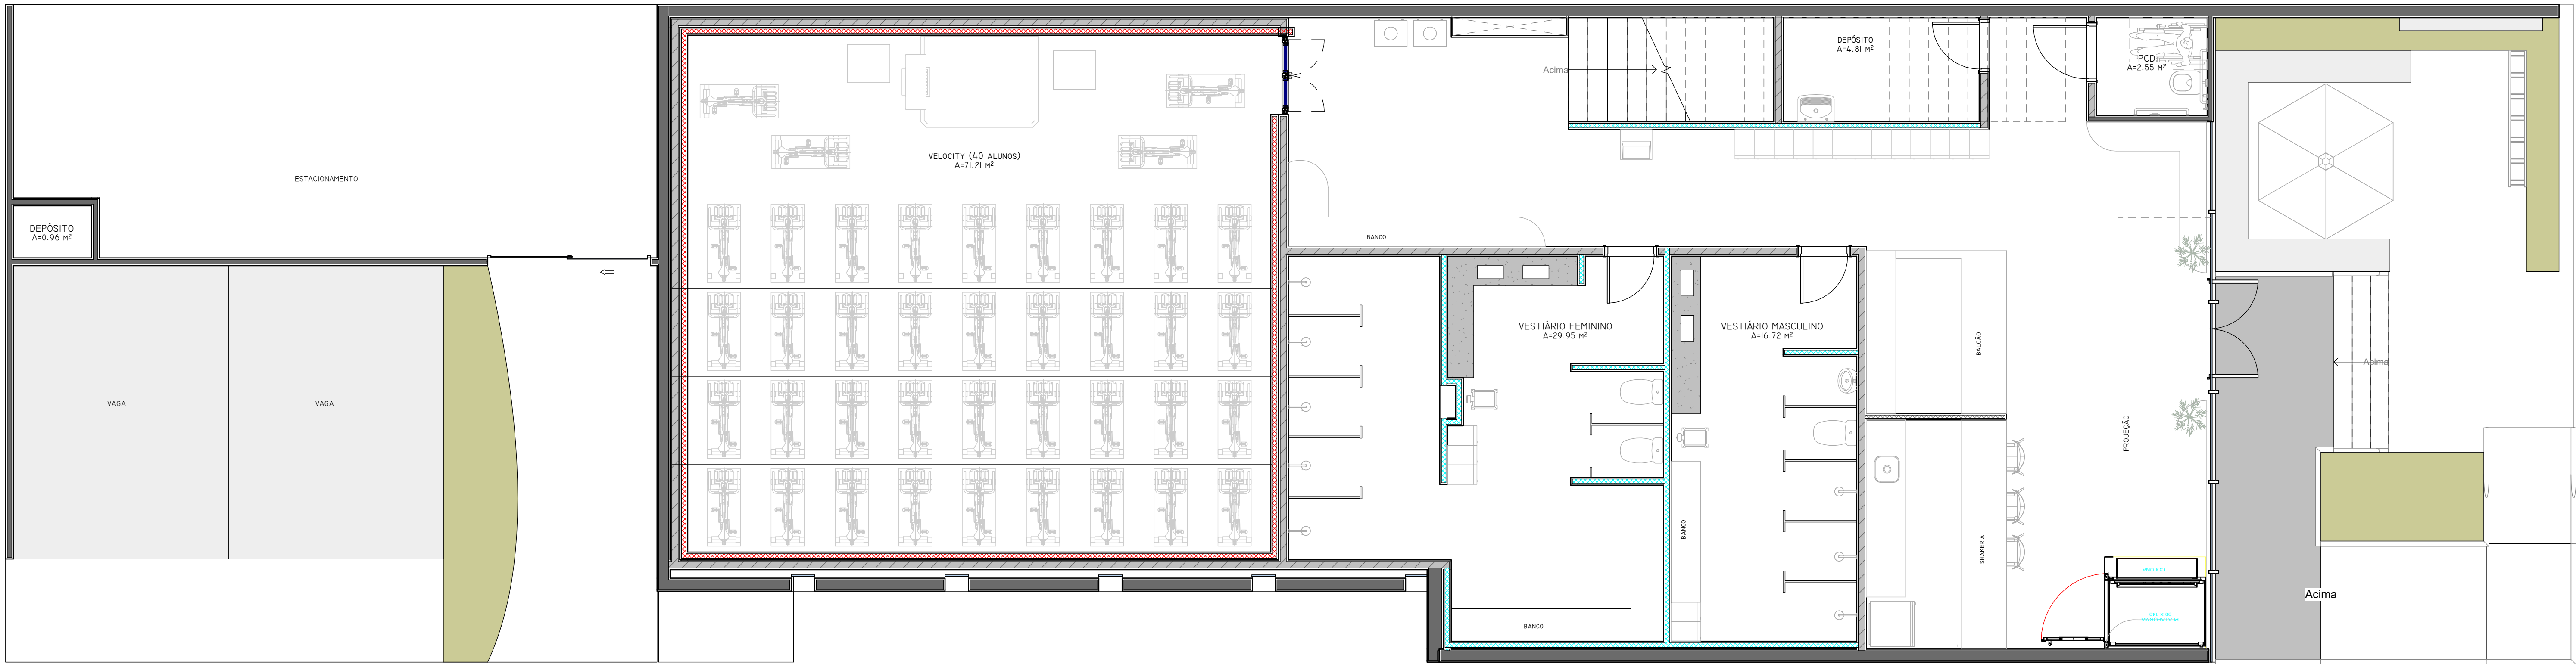

1 - **TÉRREO**
1 : 50

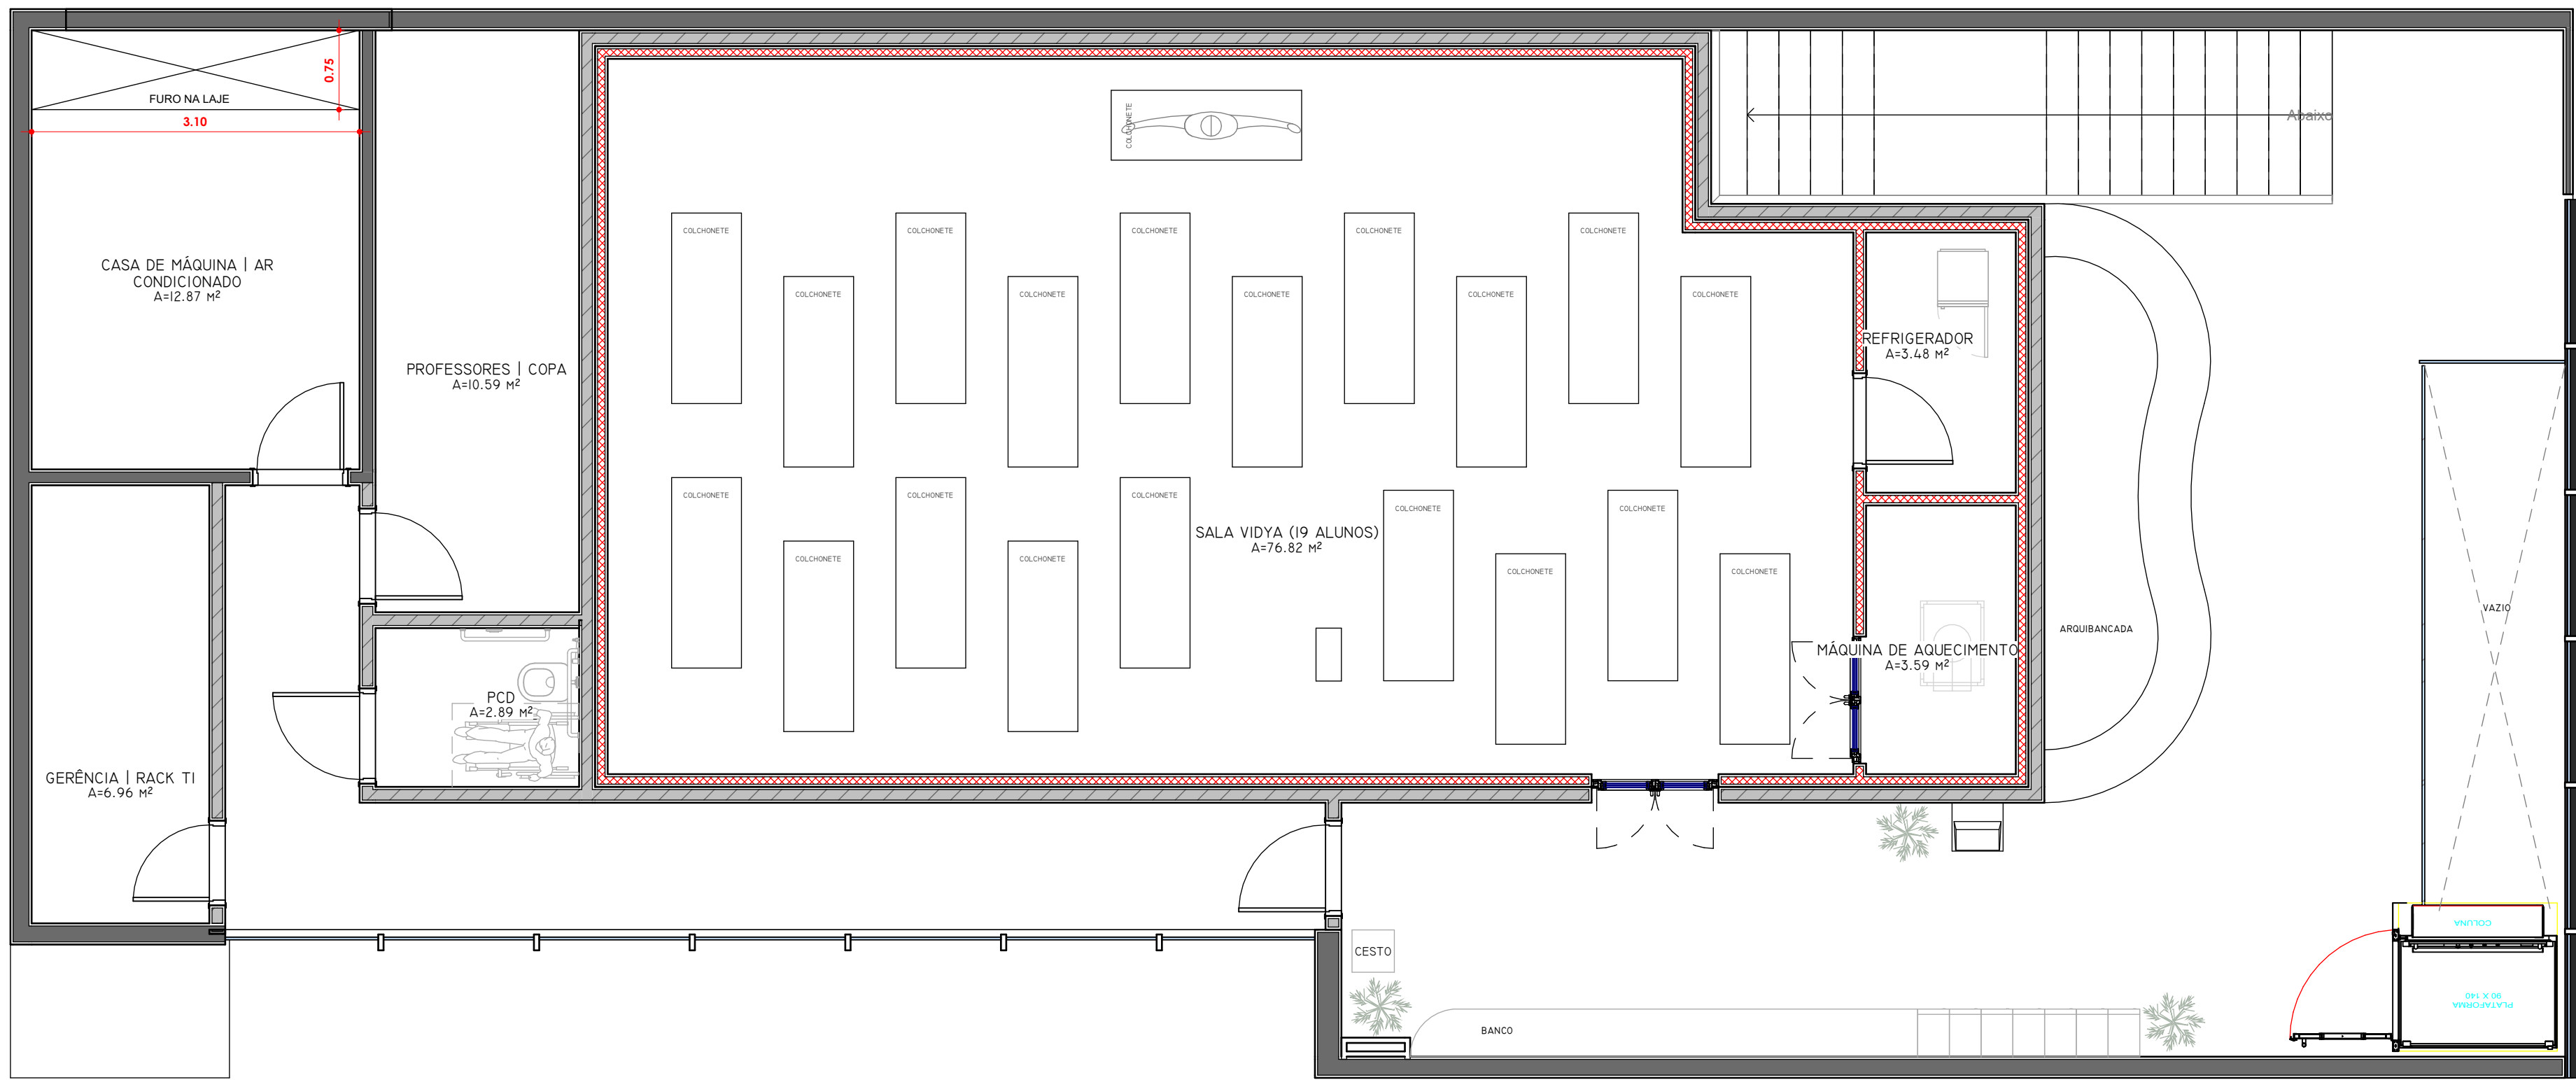

2 - **1º PAV**
1 : 50

NOTAS		QUADRO DE ÁREAS	
01 - conferir medidas in loco, antes da execução; 02 - verificar a existência de pilares escondidos nas paredes a demolir; 03 - sem projeto aprovado, verificar legislação; 04 - verificar viabilidade do patamar técnico ou local onde ficarão equipamentos de exaustão;		TÉRREO	228,70m²
		1º PAVIMENTO	228,70m²
		TOTAL	457,40m²
		VIDYA 20 VELOCITY 40	

LEGENDA DE ALVENARIA			
ITEM	DESCRIÇÃO	LOCALIZAÇÃO	ESTADO
	DRYWALL NOVO	TÉRREO	CONSTRUIR
	DRYWALL COM TRATAMENTO PARA ÁREAS MOLHADAS. VER CHAMADAS NA	TÉRREO	CONSTRUIR
	DRYWALL COM TRATAMENTO ACÚSTICO COM ENCHIMENTO DE Lã DE ROCHA.	TÉRREO	CONSTRUIR
	ESTRUTURA / PILAR	TÉRREO	EXISTENTE
	ALVENARIA NOVA	TÉRREO	CONSTRUIR
	ALVENARIA EXISTENTE	TÉRREO	EXISTENTE
	DEMOLIR	TÉRREO	DEMOLIR

8	05/11/2025	REVISÃO DE VIABILIDADE - CASA DE MÁQUINAS, ESTACIONAMENTO E ÁREA EXTERNA
7	27/10/2025	REVISÃO VESTIÁRIOS
6	23/10/2025	REVISÃO VESTIÁRIO
5	22/10/2025	REVISÃO VESTIÁRIOS
4	21/10/2025	REVISÃO VESTIÁRIOS
3	09/10/2025	REVISÃO SALA VIDYA - PILAR EXISTENTE
2	30/09/2025	REVISÃO DE VIABILIDADE
1	19/09/2025	REVISÃO DE VIABILIDADE
0	25/04/2025	EMIÇÃO INICIAL DE PROJETO EXECUTIVO
REV.	DATA	DESCRIÇÃO

DIREITOS AUTORAIS RESERVADOS - LEIS Nº 5.988/73, Nº 5.194/66 E Nº 6.619.			
IMPRENDIMENTO			
STUDIO BOSQUE MAIA - VELOCITY E VIDYA			
LOCALIZAÇÃO		TÍTULO	
		VIABILIDADE COMPLETA	
ETAPA		PROJETO DE	
PLANTA DE VIABILIDADE		GRUPO SMART FIT	
DESIGNO		CARI Nº	
BRUNA BLANCO		A2561565	
RESPONSÁVEL TÉCNICO		DISCIPLINA	
INGRID RIZZATTI		ARQUITETURA	
ESCALA		FOLHA Nº	
1/50		00	
ARQUIVO ELETRÔNICO		DATA	
25-0734-HBD-SP-BOSQUEMAIA-VIA-MOD-R00		05/11/2025	
LEVANTAMENTO PARA FRANQUIA - Bosque Maia.dwg		REVISÃO	
		8	