


LEGENDA	
	INTERRUPTOR (SEÇÕES NA PLANTA DE ILUMINAÇÃO) H = 1.10m
	TOMADA BAIXA SIMPLES H = 0.30m
	TOMADA MÉDIA SIMPLES H = 1.10m
	TOMADA ALTA SIMPLES H = 2.20m
	TOMADA BAIXA DUPLA H = 0.30m
	TOMADA MÉDIA DUPLA H = 1.10m
	TOMADA ALTA DUPLA H = 2.20m
	CAIXA DE PASSAGEM BAIXA H = 0.30m
	CAIXA DE PASSAGEM MÉDIA H = 1.10m
	CAIXA DE PASSAGEM ALTA H = 2.20m
	PONTO P/ ANTENA DE TV BAIXO H = 0.30m
	PONTO P/ ANTENA DE TV MÉDIO H = 1.10m
	PONTO P/ ANTENA DE TV ALTO H = 2.20m
	PONTO DE REDE/DADOS BAIXO H = 0.30m
	PONTO DE REDE/DADOS MÉDIO H = 1.40m
	PONTO DE REDE/DADOS ALTO H = 2.20m
	QUADRO DE LUZ E FORÇA / QUADRO DE DADOS
	PONTO DE TOMADA NO TETO
	PONTO DE TOMADA NO PISO
	TOMADA 220V
	PONTO CAMPAINHA H=2.20
	PONTO P/ INTERFONE H=1.40
	PONTOS EXISTENTES A MANTER


OBS1: SEGUIR ALTURAS DETERMINADAS NO CARIMBO, EXCETO QUANDO INDICADO EM PLANTA
OBS2: TODAS AS TOMADAS DEVEM SER ATERRADAS
OBS3: VERIFICAR COM CLIENTES ESPECIFICAÇÃO DOS ELETRODOMÉSTICOS PARA COMPATIBILIZAÇÃO COM FIAÇÃO E DIMENSIONAMENTO ELÉTRICO.
OBS4: OS PONTOS EXISTENTES DEVEM SER FECHADOS, PODENDO SER AVALIADO IN LOCO A PERMANÊNCIA DE ALGUNS.
OBS5: AS CAIXAS DE PASSAGEM NAS TVs SERÃO LIGADAS COM TUBO DE 50MM

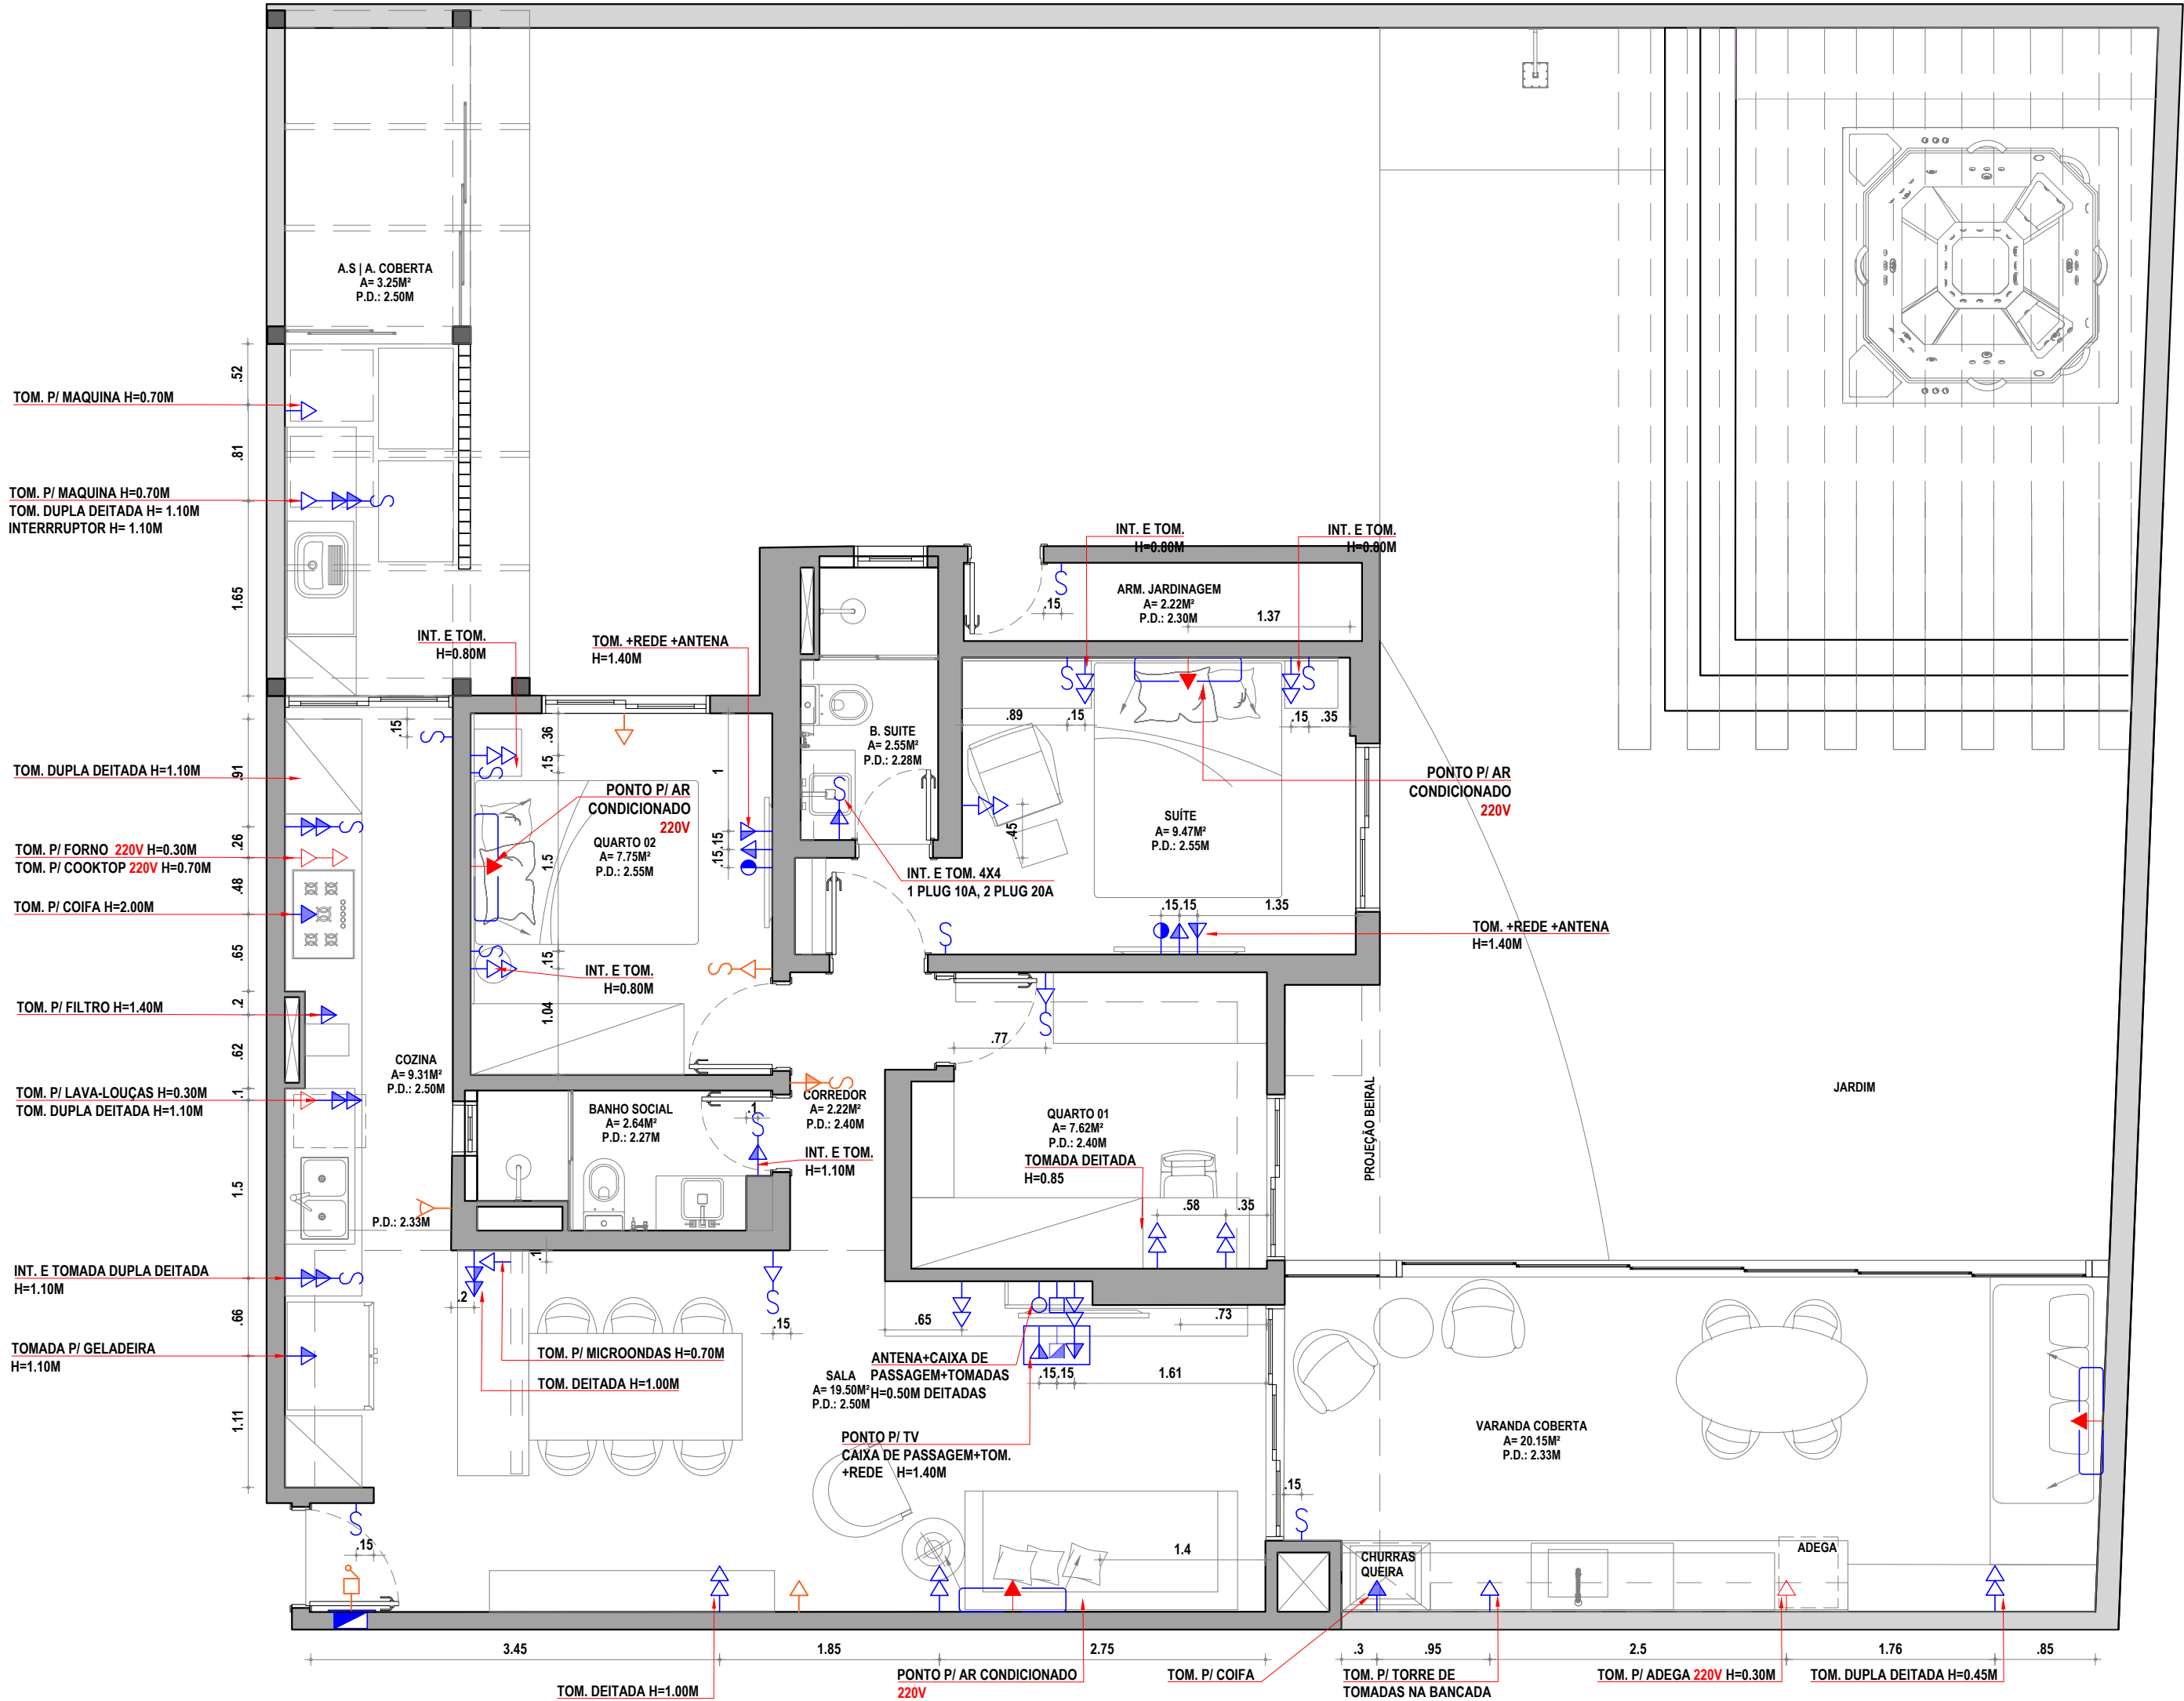

01 PLANTA DE ELÉTRICA
ESCALA: 1/50

INFORMAÇÕES DAS REVISÕES	
REV.	DESCRIÇÃO
00	EMIÇÃO
01	AMPLIAÇÃO COZINHA E ÁREA DE SERVIÇO

	PROJETO : PROJETO EXECUTIVO	ASSUNTO : PLANTA DE ELÉTRICA	CLIENTE : TÂNIA MIELCKE	ESCALA: 1:50	NOTAS: 1 - CONFERIR MEDIDAS NO LOCAL; 2 - COTAS E NÍVEIS ACABADOS	PRANCHA Nº : 03
	RESPONSÁVEL TÉCNICO : MARIANA LEMPE . ARQ E URB . CAU: 153115-8 . (21) 2432.7945	DESENHO : RAFAELA VICENTE	ENDEREÇO: RUA SÃO PEDRO Nº183, DIADEMA SP	DATA: NOVEMBRO / 2025 R02	VERSÃO DO PROJETO:	

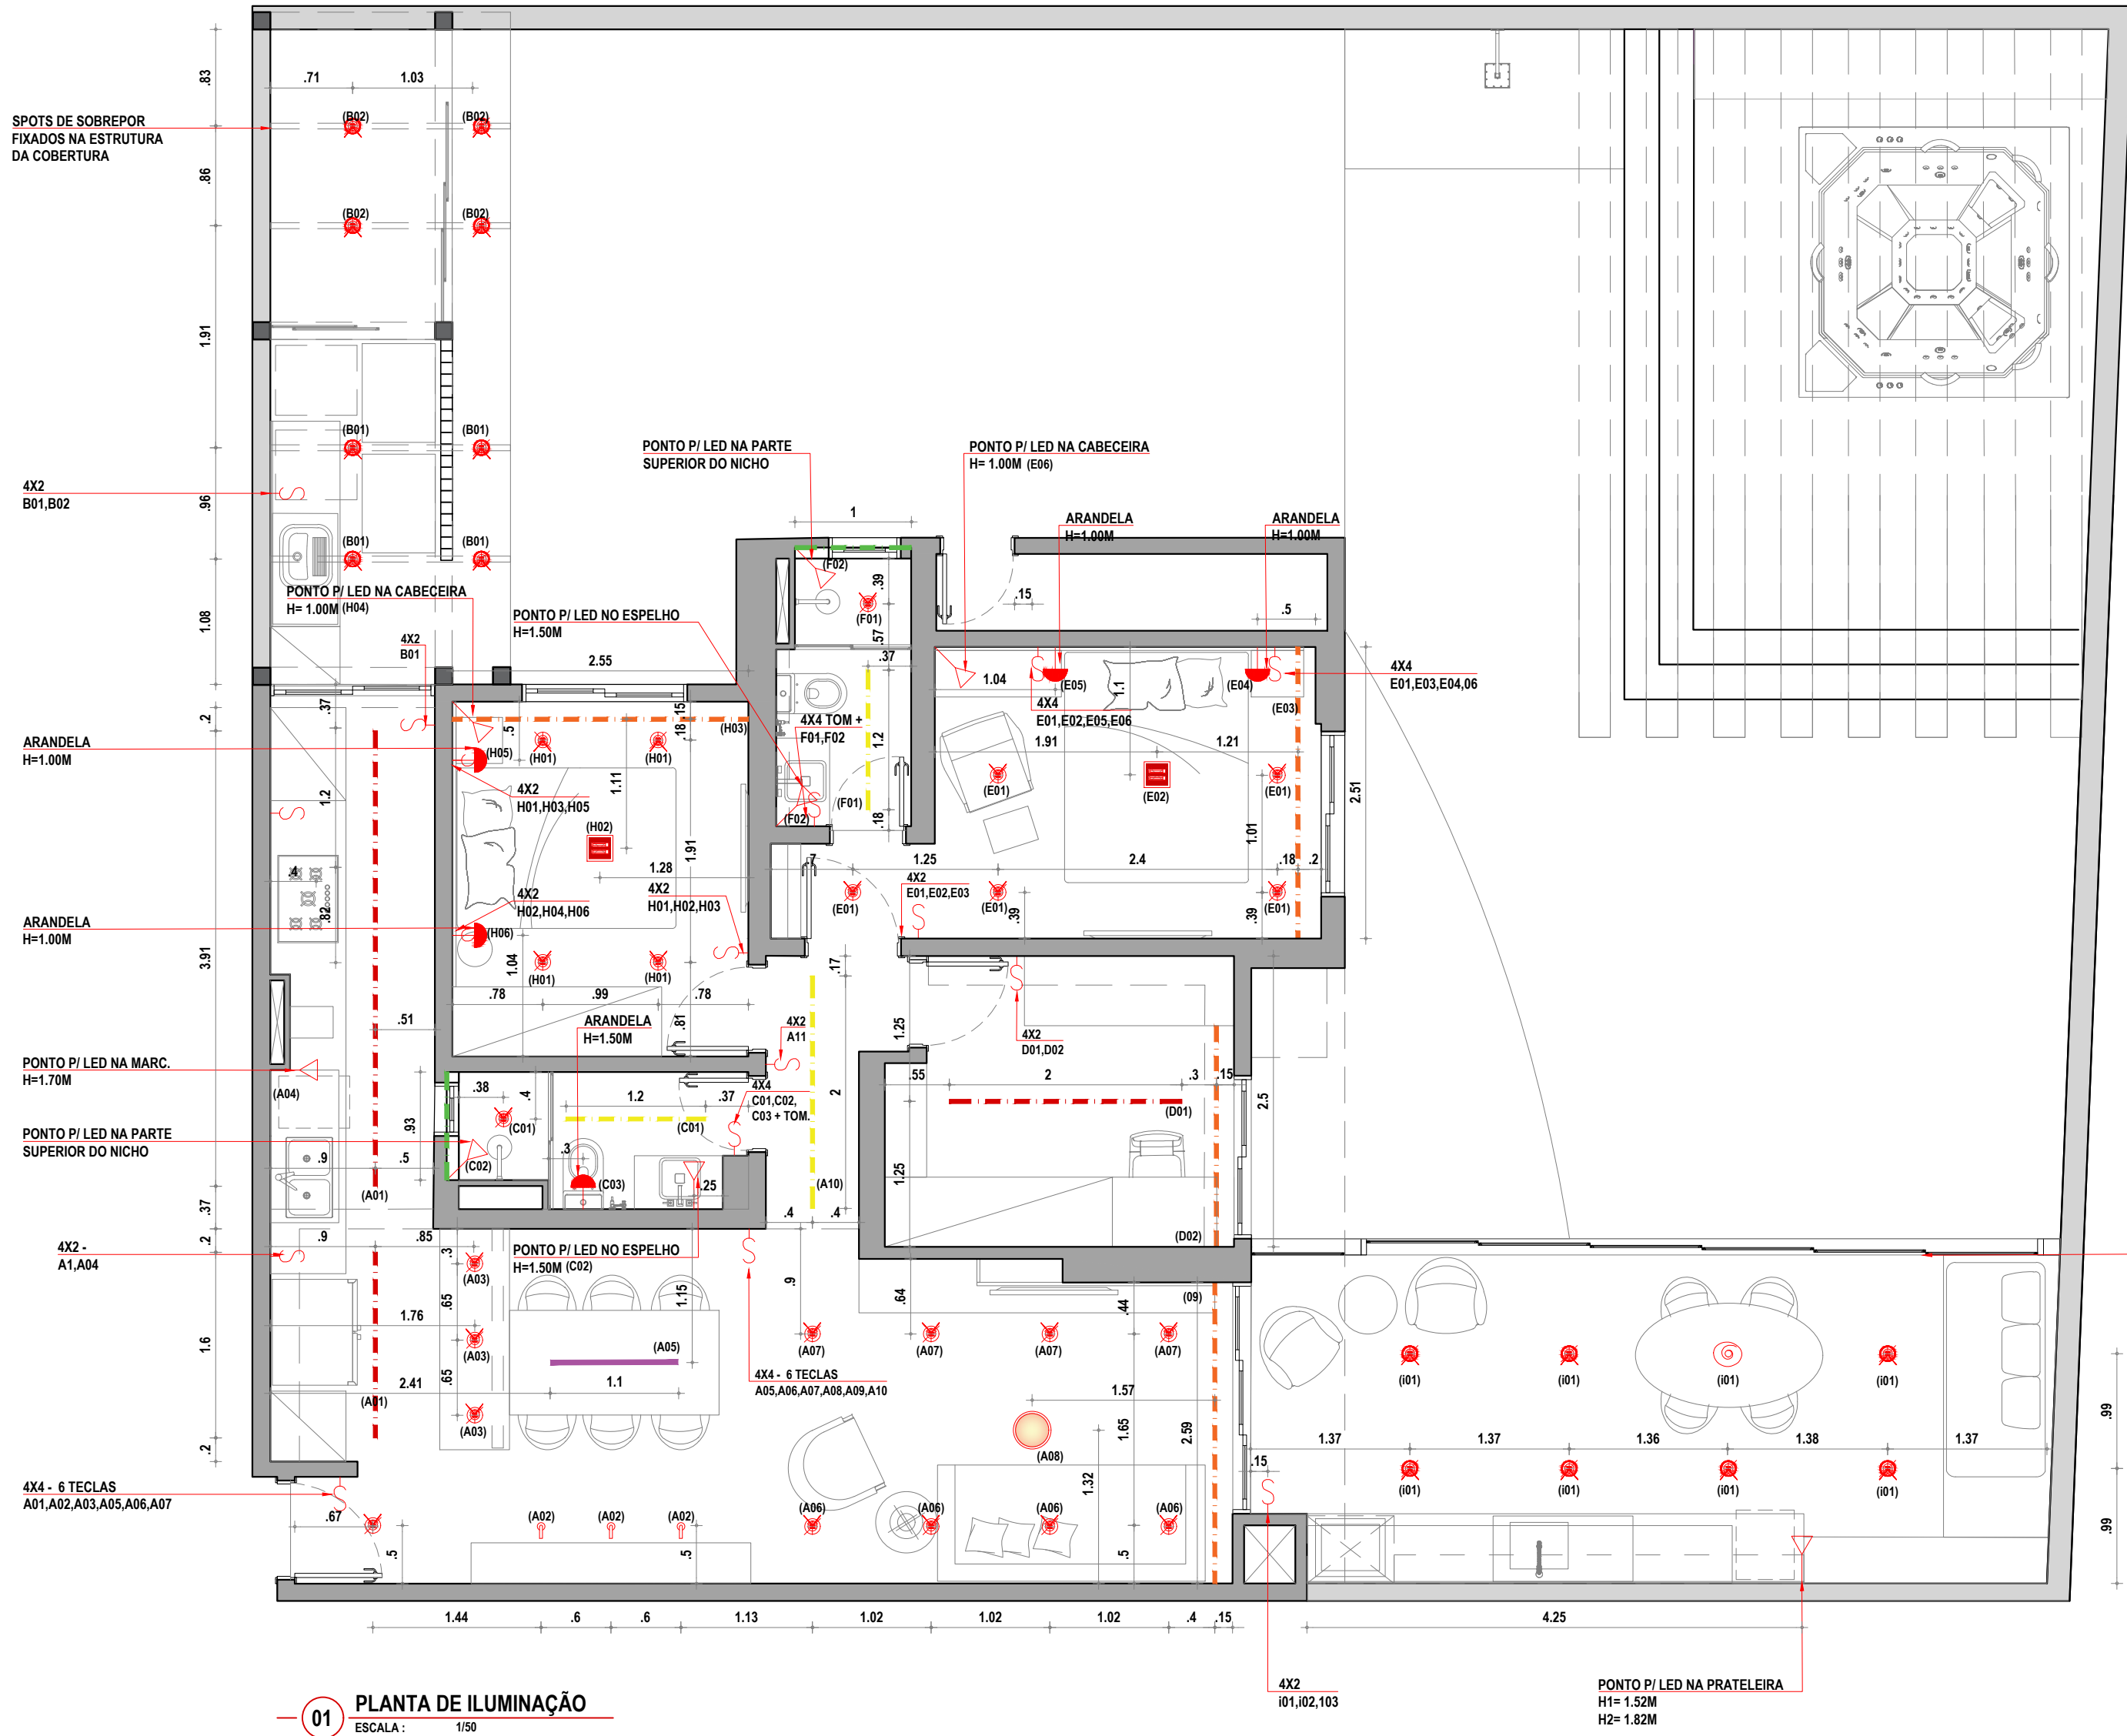

01 PLANTA DE ILUMINAÇÃO
ESCALA : 1/50

LEGENDA	
SÍMBOLO	DESCRIÇÃO
[Symbol]	PERFIL METÁLICO COM FITA DE LED DE 2700K PARA CORTINEIROS
[Symbol]	PERFIL NO FRAME LINE UP PARA 2 FITAS DE LED DE 2700K
[Symbol]	PERFIL COM LENTE ACRÍLICO 5CM PARA 2 VOLTAS DE FITA DE LED DE 2700K
[Symbol]	PERFIL METÁLICO SLIM COM FITA DE LED IP65 DE 2700K PARA NICHOS NOS BANHEIROS
[Symbol]	PENDENTE LINEAR SALA DE JANTAR
[Symbol]	PERFIL LINEAR DE SOBREPOR
[Symbol]	REBATEDOR 40X40CM COM LAMPADAS 2700K
[Symbol]	PANEL DE LED DE SOBREPOR 22X22CM
[Symbol]	SPOT DE SOBREPOR CILINDRICO P/ LÂMPADA PAR16 2700K
[Symbol]	EMBUTIDO NO FRAME BRANCO RECUADO CILINDRICO P/ LÂMPADA PAR16 2700K
[Symbol]	SPOT DE BLET EMBUTIDO DIRECIONAL 2700K
[Symbol]	ARANDELAS A DEFINIR, DEIXAR CONDUITE EXTERNO A PAREDE H= VER EM PLANTA
[Symbol]	LUMINARIA REDONDA DE EMBUTIR 30CM
[Symbol]	PENDENTE ÁREA GOURMET
[Symbol]	PONTO PARA FITA DE LED, DEIXAR CONDUITE EXTERNO A PAREDE H= VER EM PLANTA

*SEGUIR ALTURAS DETERMINADAS NO CARIMBO, EXCETO QUANDO INDICADO EM PLANTA.
**PARA ARANDELAS E PONTO DE LEDS DEIXAR PREVISÃO COM RABICHO

INFORMAÇÕES DAS REVISÕES	
REV.	DESCRIÇÃO
00	EMISSÃO
01	AMPLIAÇÃO COZINHA E ÁREA DE SERVIÇO

	PROJETO : PROJETO EXECUTIVO	ASSUNTO : PLANTA DE ILUMINAÇÃO	CLIENTE : TANIA	ESCALA : 1:50	NOTAS : 1 - CONFERIR MEDIDAS NO LOCAL; 2 - COTAS E NÍVEIS ACABADOS	PRANCHA N° : 05
	RESPONSÁVEL TÉCNICO : MARIANA LEMPE . ARQ E URB . CAU: 153115-8 . (21) 2432.7945	DESENHO : RAFAELA VICENTE	ENDEREÇO : RUA SÃO PEDRO Nº183, DIADEMA SP	DATA : NOVEMBRO /2025	VERSÃO DO PROJETO : R02	